



RZUT DACHU

 

PRZEMKÓJ

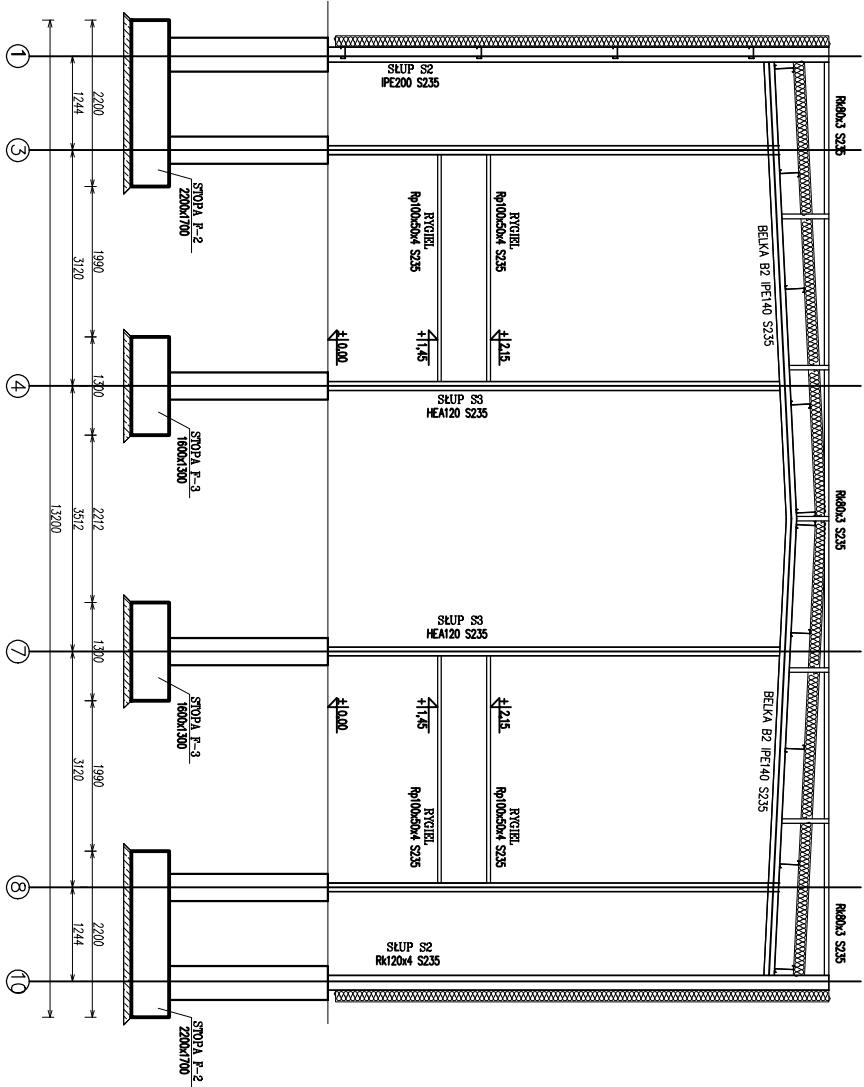

INWEST-BUD Mariusz Piórkowski
Kierzanowo 54e, 11-700 Mragowo

INWESTOR:
ZAKŁAD WODOCIĄGÓW I KANALIZACJI
Sp. z o.o. w MRAŁOWIE, Osiedle Mazurskie 1A
POLSKA WIEŚ działka 380 obręb 0018
Gmina Mragowo

TYP PROJEKTU:
Budowa garażu dwustanowiskowego na autobusy

BRANŻA:
KONSTRUKCYJNA

NZWA RYSUNKU:

RZUT DACHU I RZEMKÓJ

DATA:
03.2025

PROJEKTANT:

MGR INŻ. MARUSZ PIÓRKOWSKI
UPR.BUD.NR.WAM/0051/PBKb/22

SKALA RYSUNKU:
1:100

NUMER RYSUNKU:

PROJEKTANT SPR.

K-2