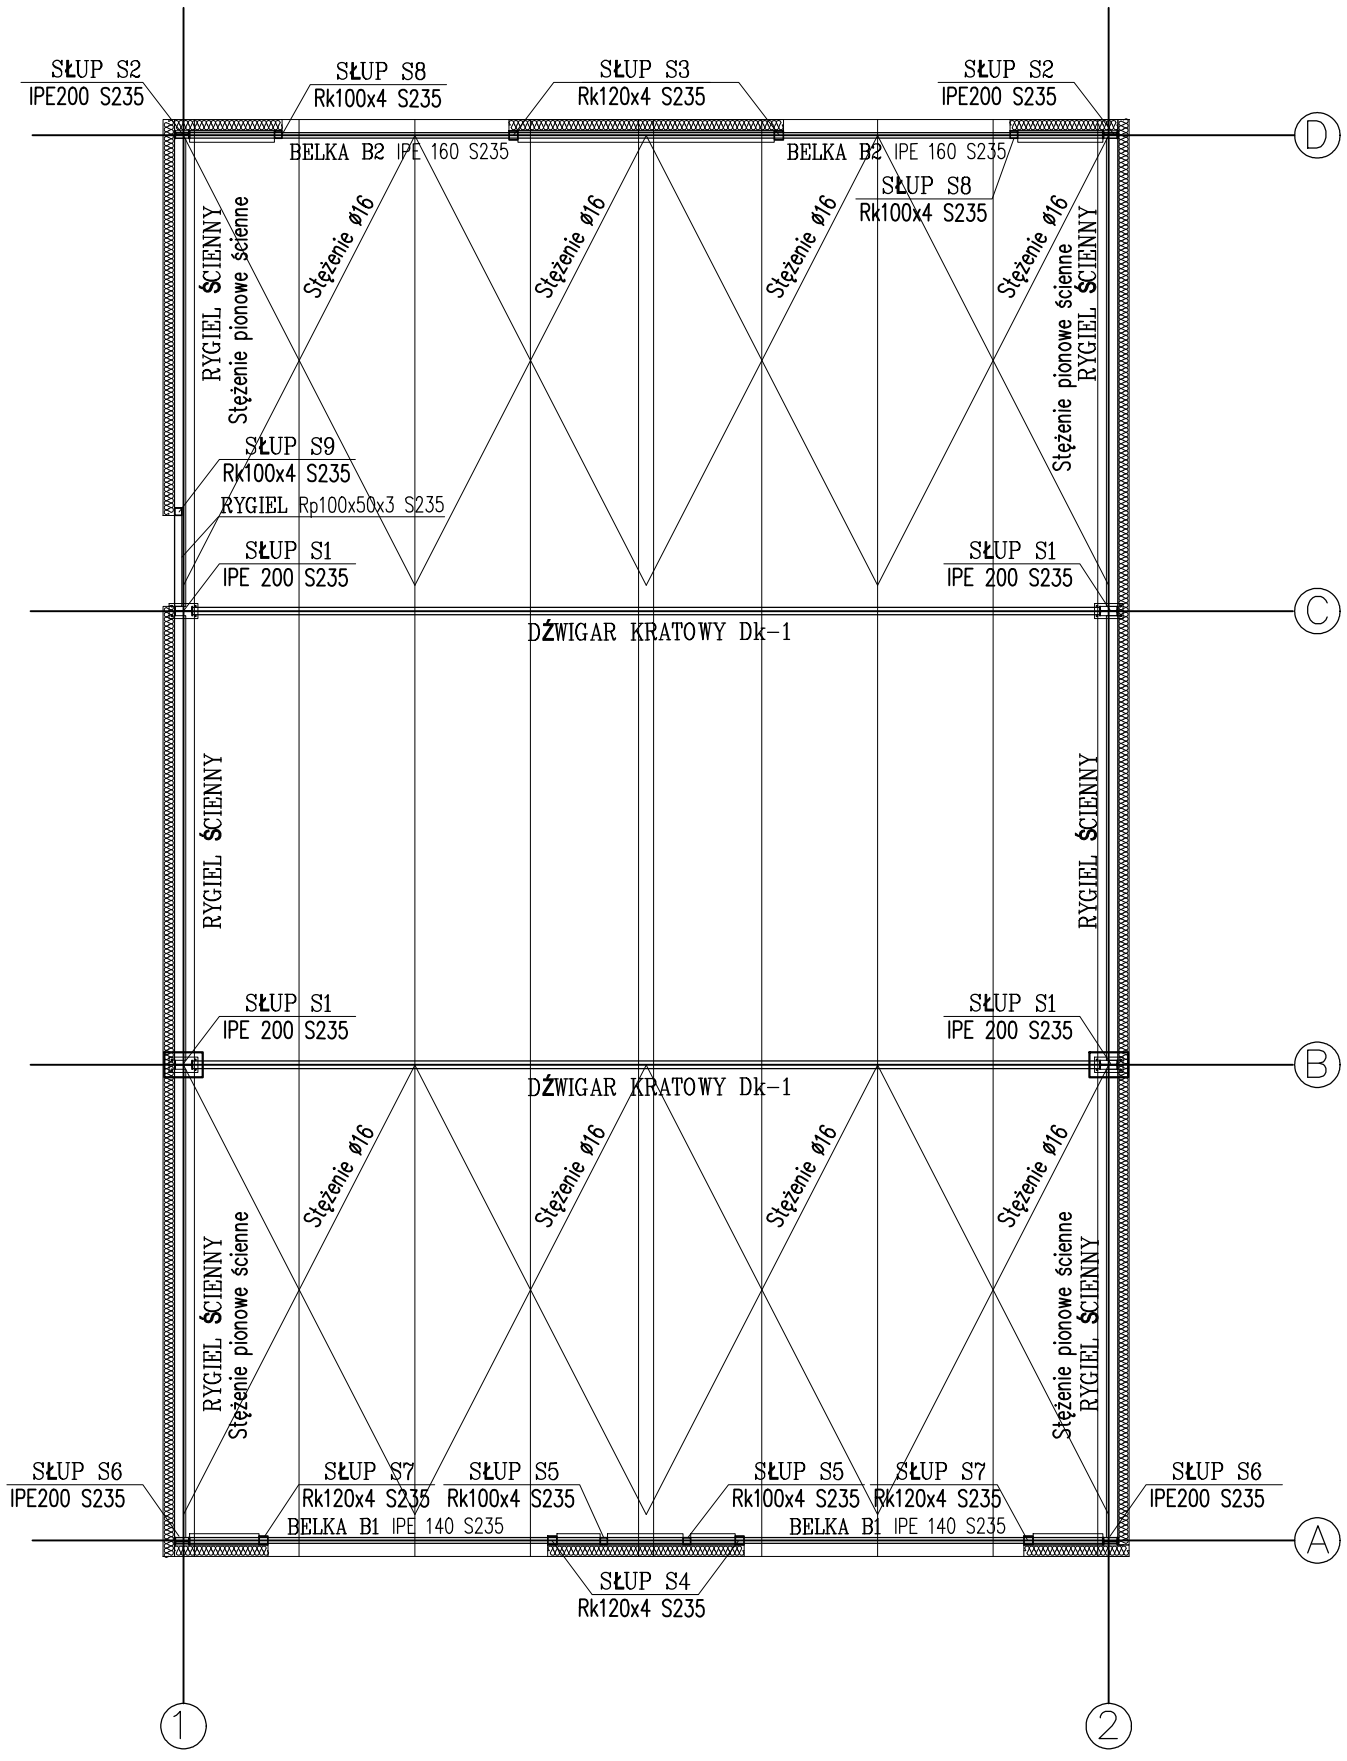

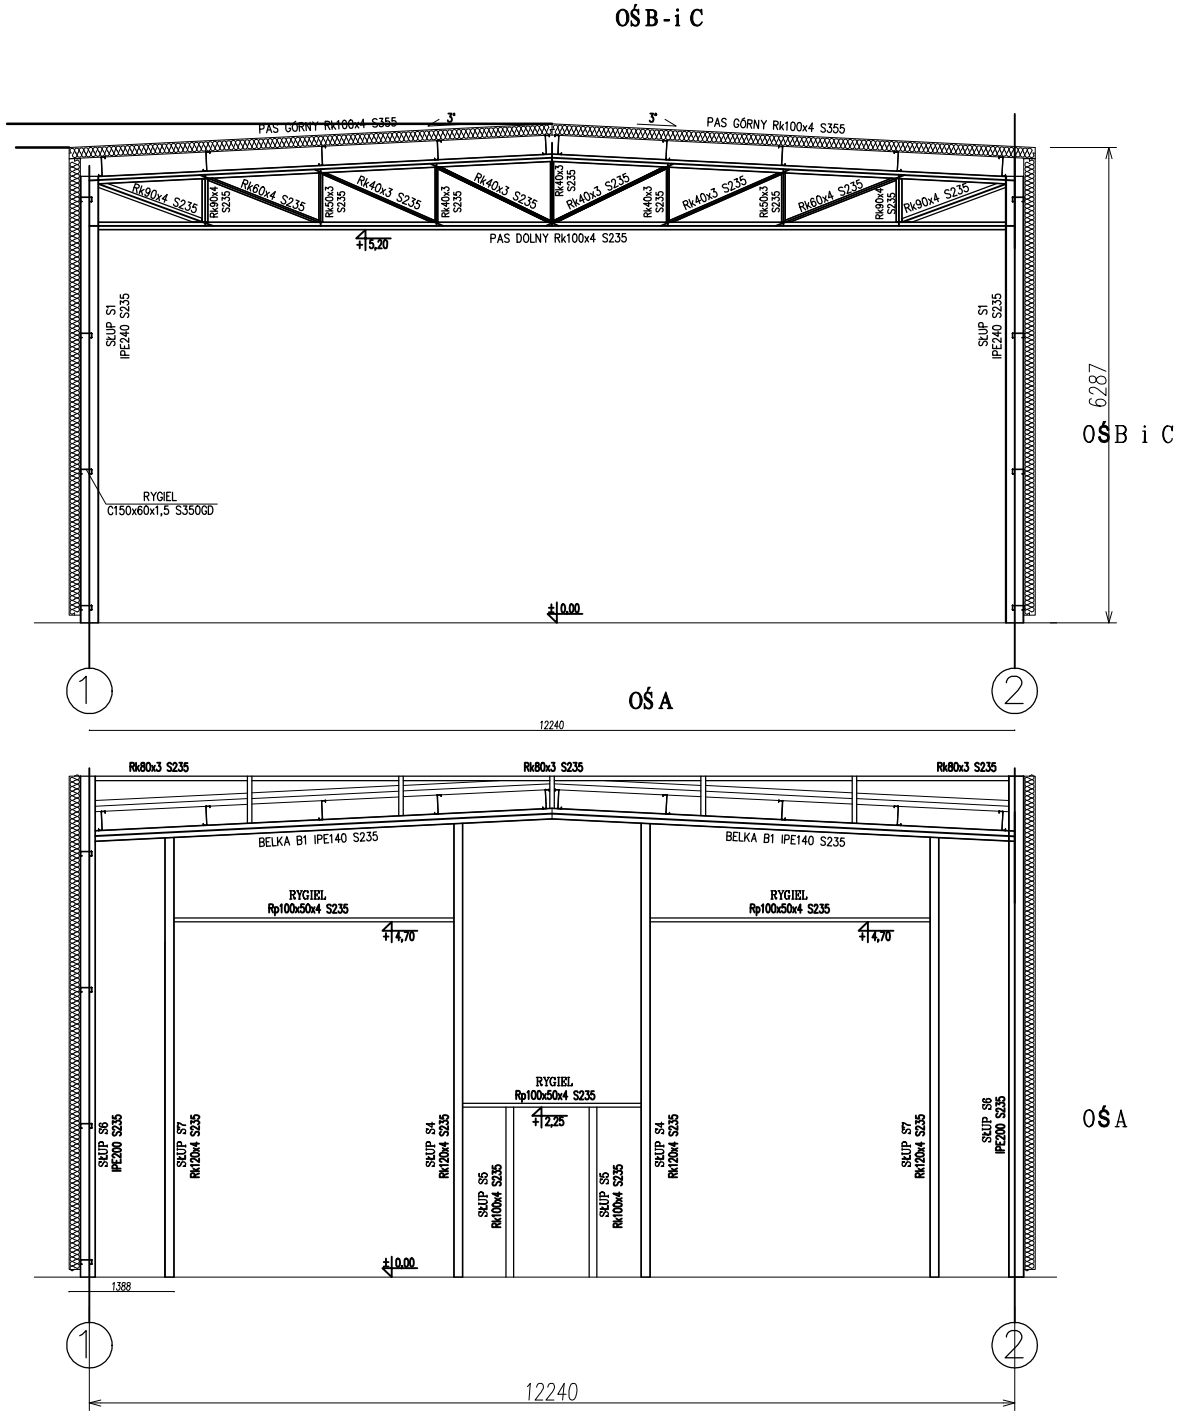

JEDNOSTKA PROJEKTOWA:

INWEST-BUD Mariusz Piórkowski
Kiersztanowo 54e , 11-700 Mrągowo

INWESTOR:
ZAKŁAD WODOCIĄGÓW I KANALIZACJI Sp. z o.o. w MRĄGOWIE, Osiedle Mazurskie 1A

ADRES INWESTYCJI:
Polska Wieś działka 380 obręb 0018 Gmina Mrągowo

TYTUŁ PROJEKTU:
Budowa gaerażu dwustanowiskowego na autobusy

BRANŻA: **KONSTRUKCYJNA**

DATA: 03.2025

NAZWA RYSUNKU: **RZUT DACHU I RZEKRÓJ**

SKALA RYSUNKU: 1:100

PROJEKTANT: **MGR INŻ. MARIUSZ PIÓRKOWSKI**
UPR.BUD.NR WAM/0051/PBKb/22

PROJEKTANT SPR.

NUMER RYSUNKU: K-3