


PIĘTRO

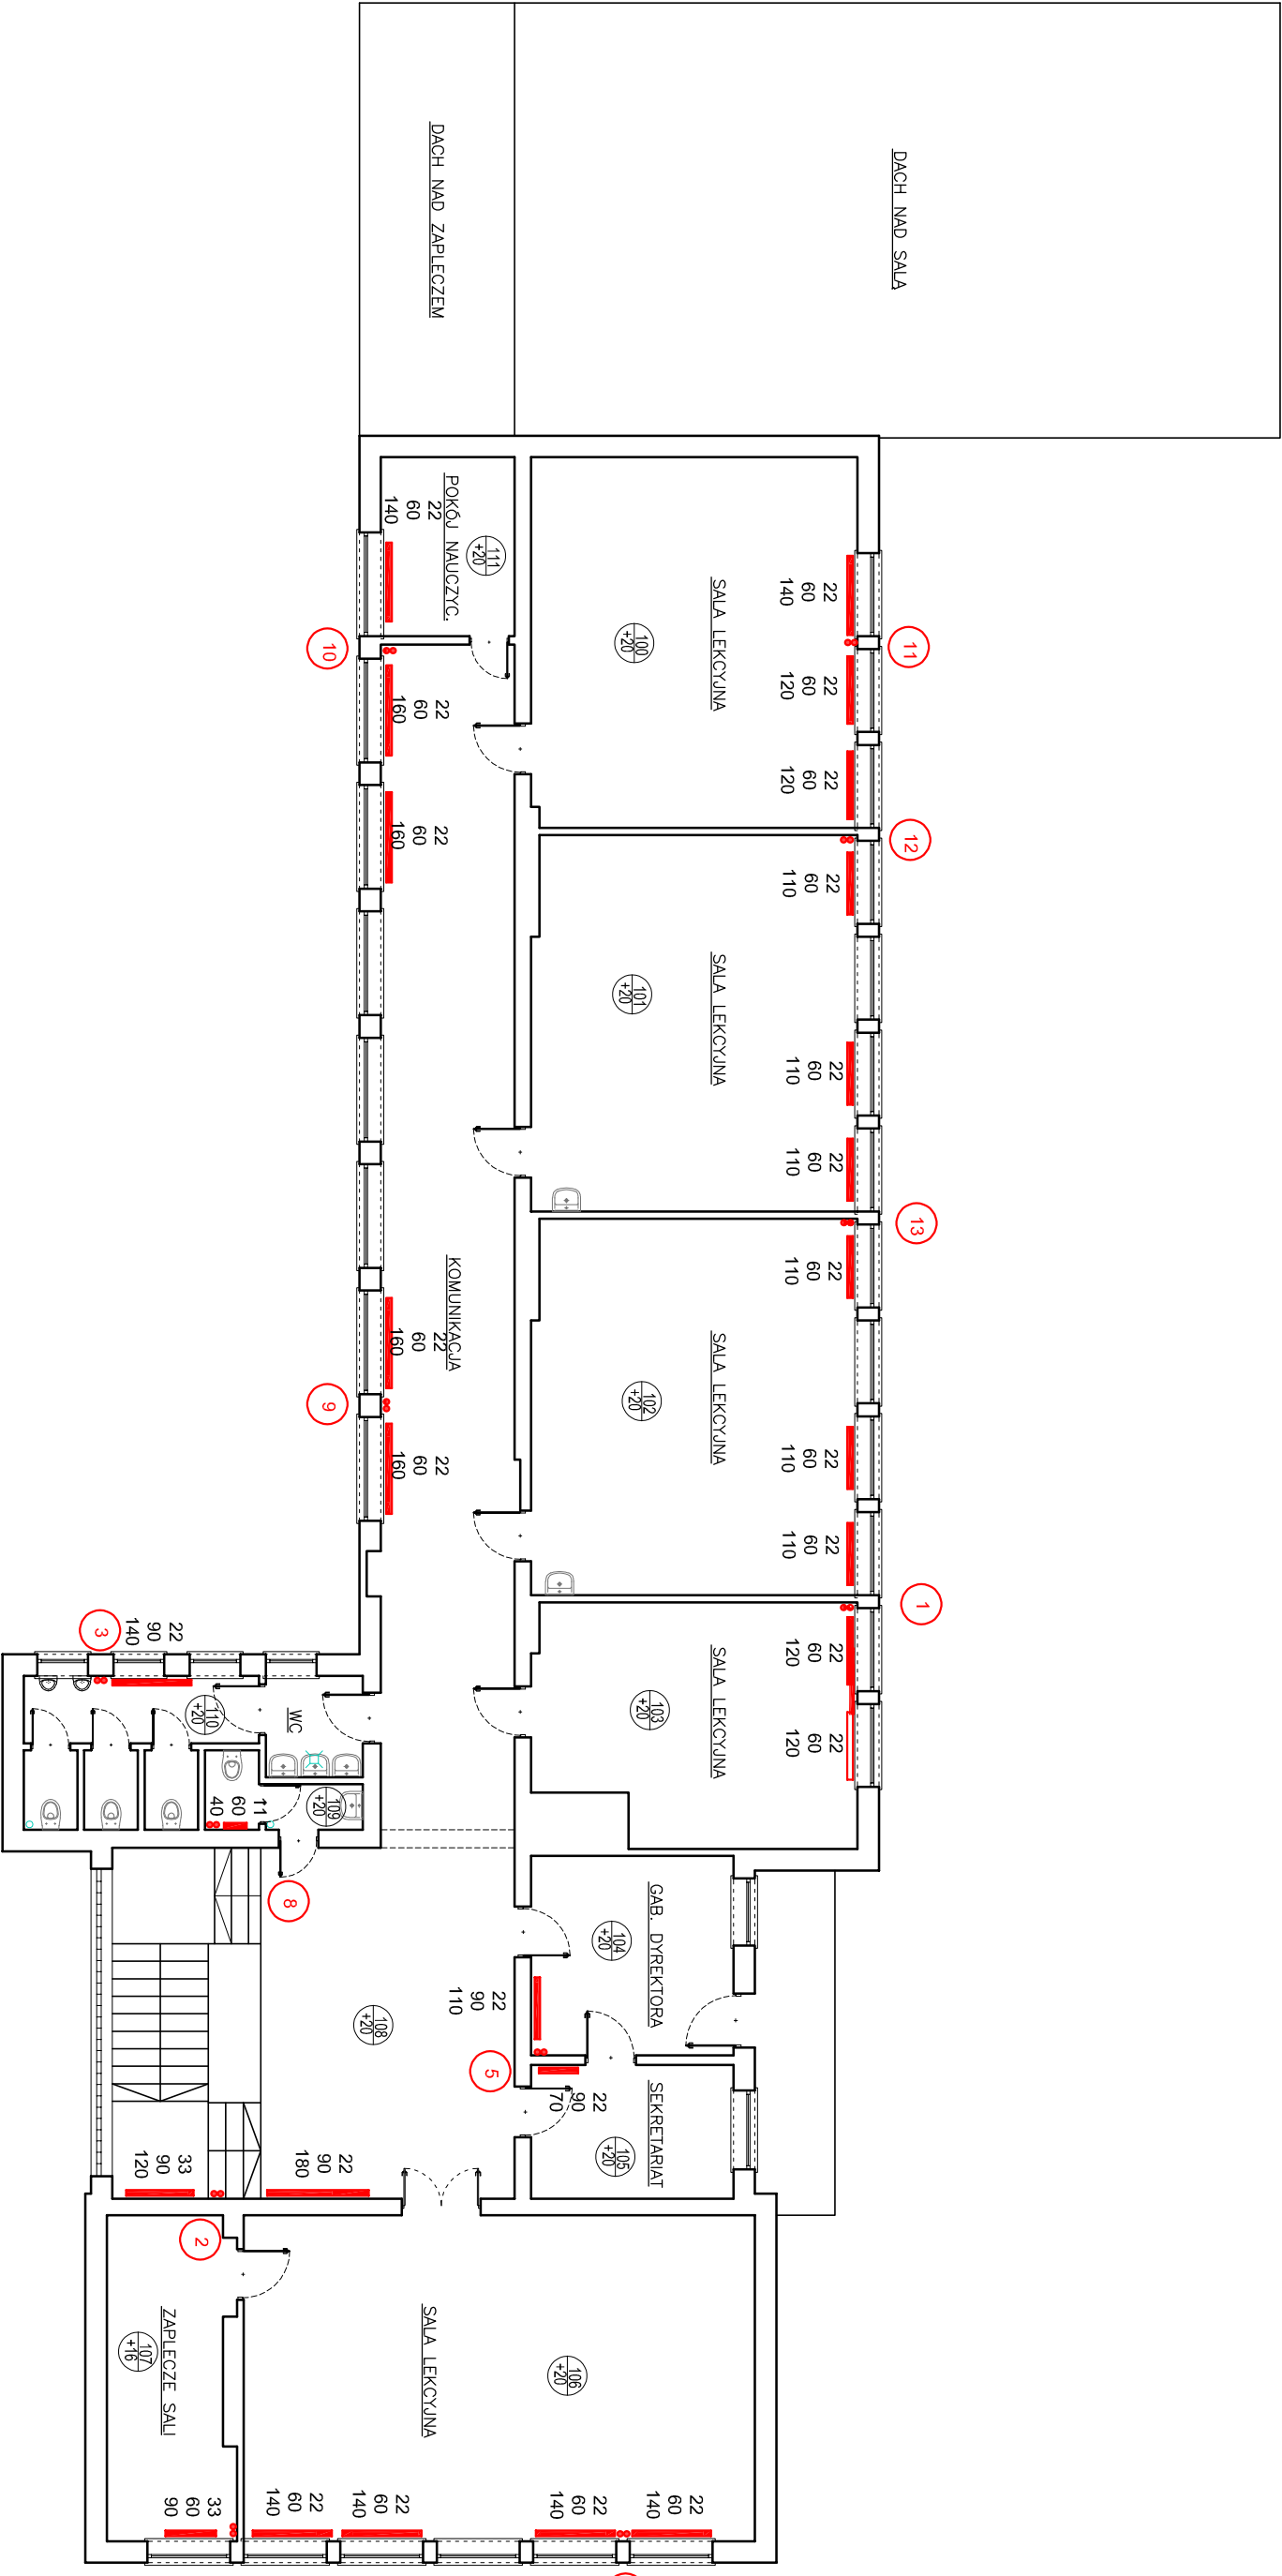

INWESTOR:			
GMINA TRZEBIEL ul. ŻARSKA 41, 66-212 TRZEBIEL			
TEMAT:			
WYMIANA KOTŁA STAŁOPALNEGO NA OPAŁANY OLEJEM OPAŁOWYM Z WYMIANĄ INSTALACJI C.O. BUDYNKU SZKOŁY PODSTAWOWEJ W NOWYCH CZAPLACH ul. WOLNOŚCI 6A			
TYTUŁ:			
RZUT I PIĘTRA INSTALACJA CENTRALNEGO OGRZEWANIA			
NAZWISKO I IMIĘ		UPR.	PODPIS
PROJEKTANT:		12.2025	Skala
GRZEGORZ KĘSICKI		66/90/ZG	Rys.nr
			1S/3