


7

3

8

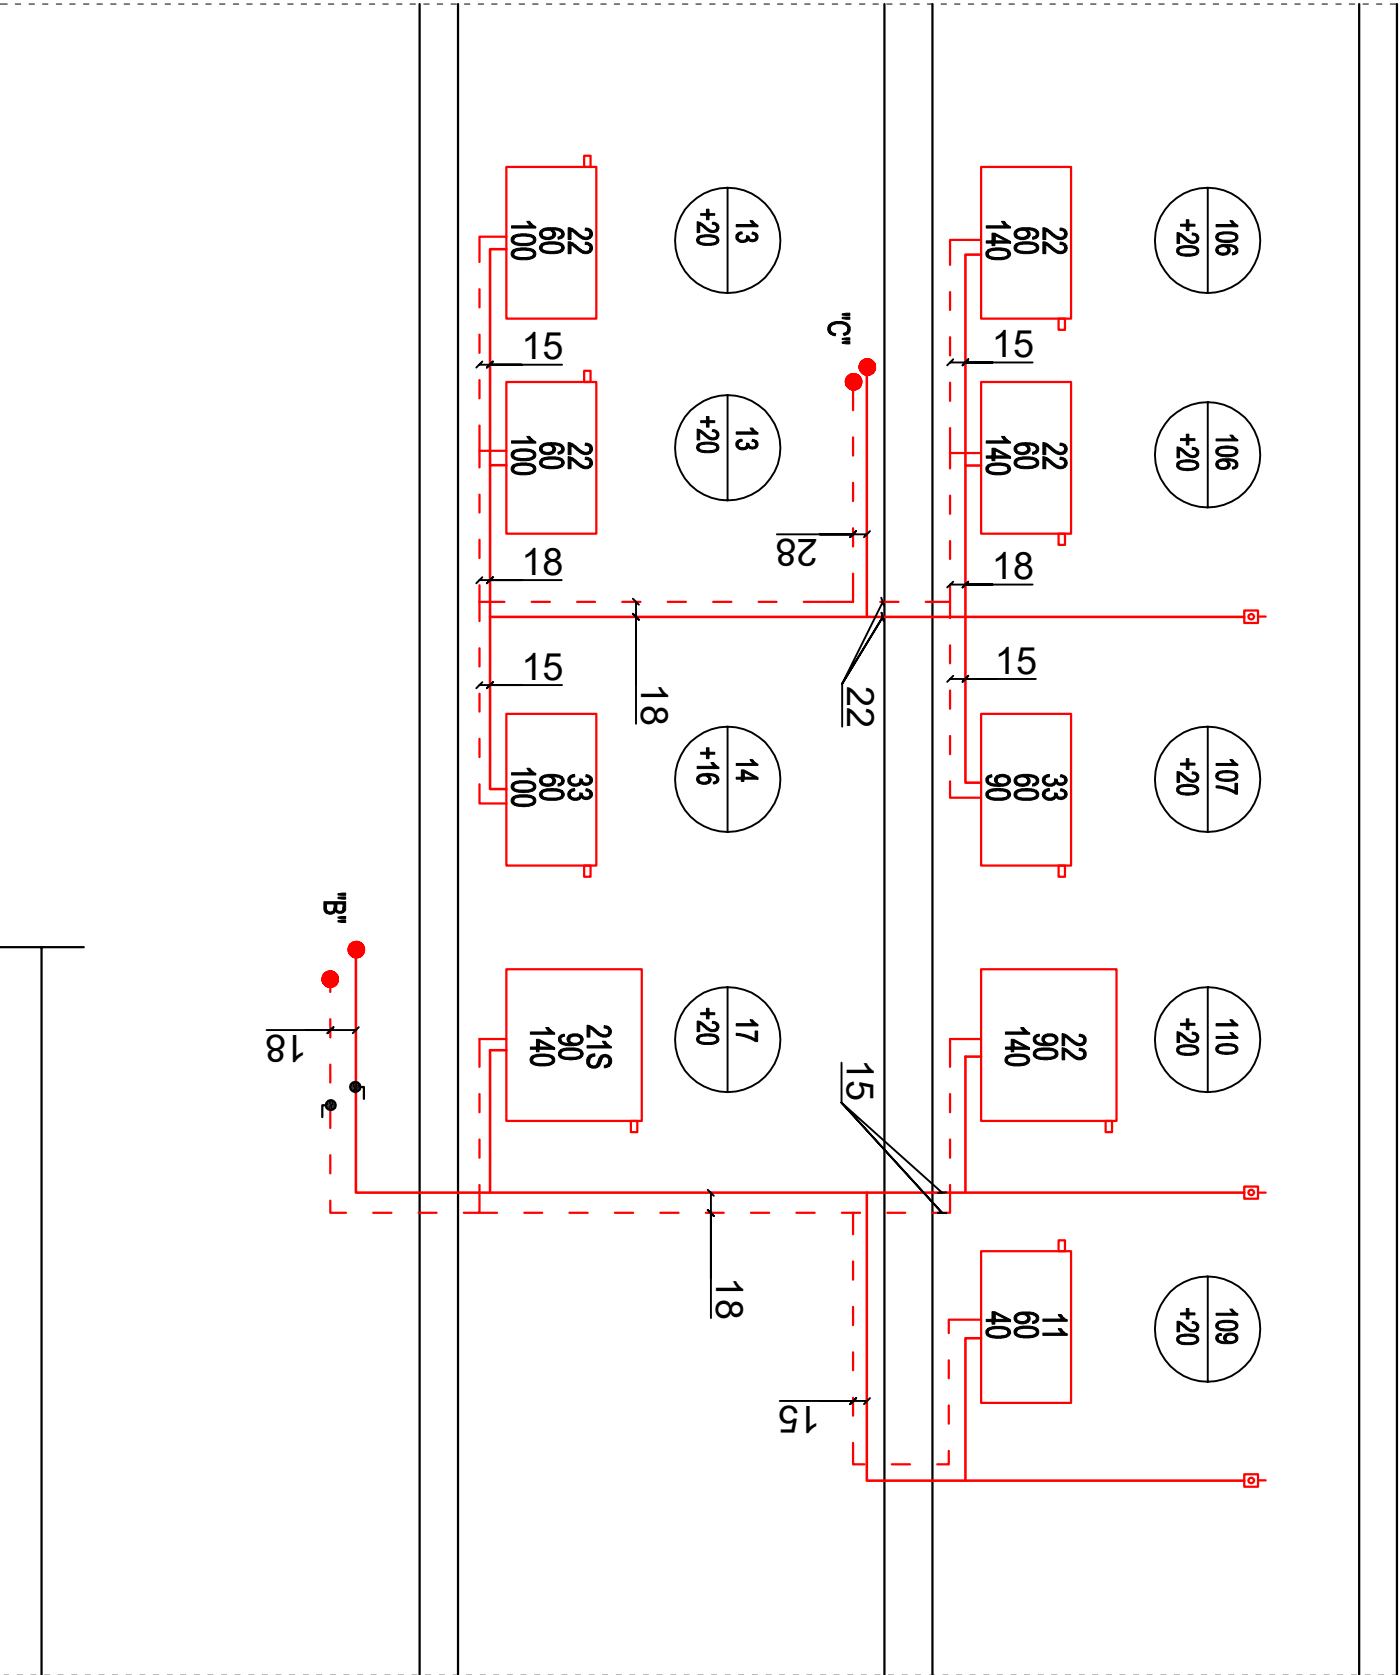

INWESTOR:			
GMINA TRZEBIEL, UL. ŻARSKA 41, 68-212 TRZEBIEL			
TEMAT:			
WYMIANA KOTŁA STAŁO PALNEGO NA OPALANY OLEJEM OPAŁOWYM Z WYMIANĄ INSTALACJI C.O. BUDYNKU SZKOŁY PODSTAWOWEJ W NOWYCH CZAPŁACH UL. WOLNOŚCI 6A			
TYTUŁ:			
ROZWINIĘCIE INSTALACJI CENTRALNEGO OGRZEWANIA			
NAZWISKO I IMIĘ		UPR.	POPIS
GRZEGORZ KĘSICKI		65/90/ZG	
			Skala
			1:50
			Rys.nr
			IS/5