


12

13

9

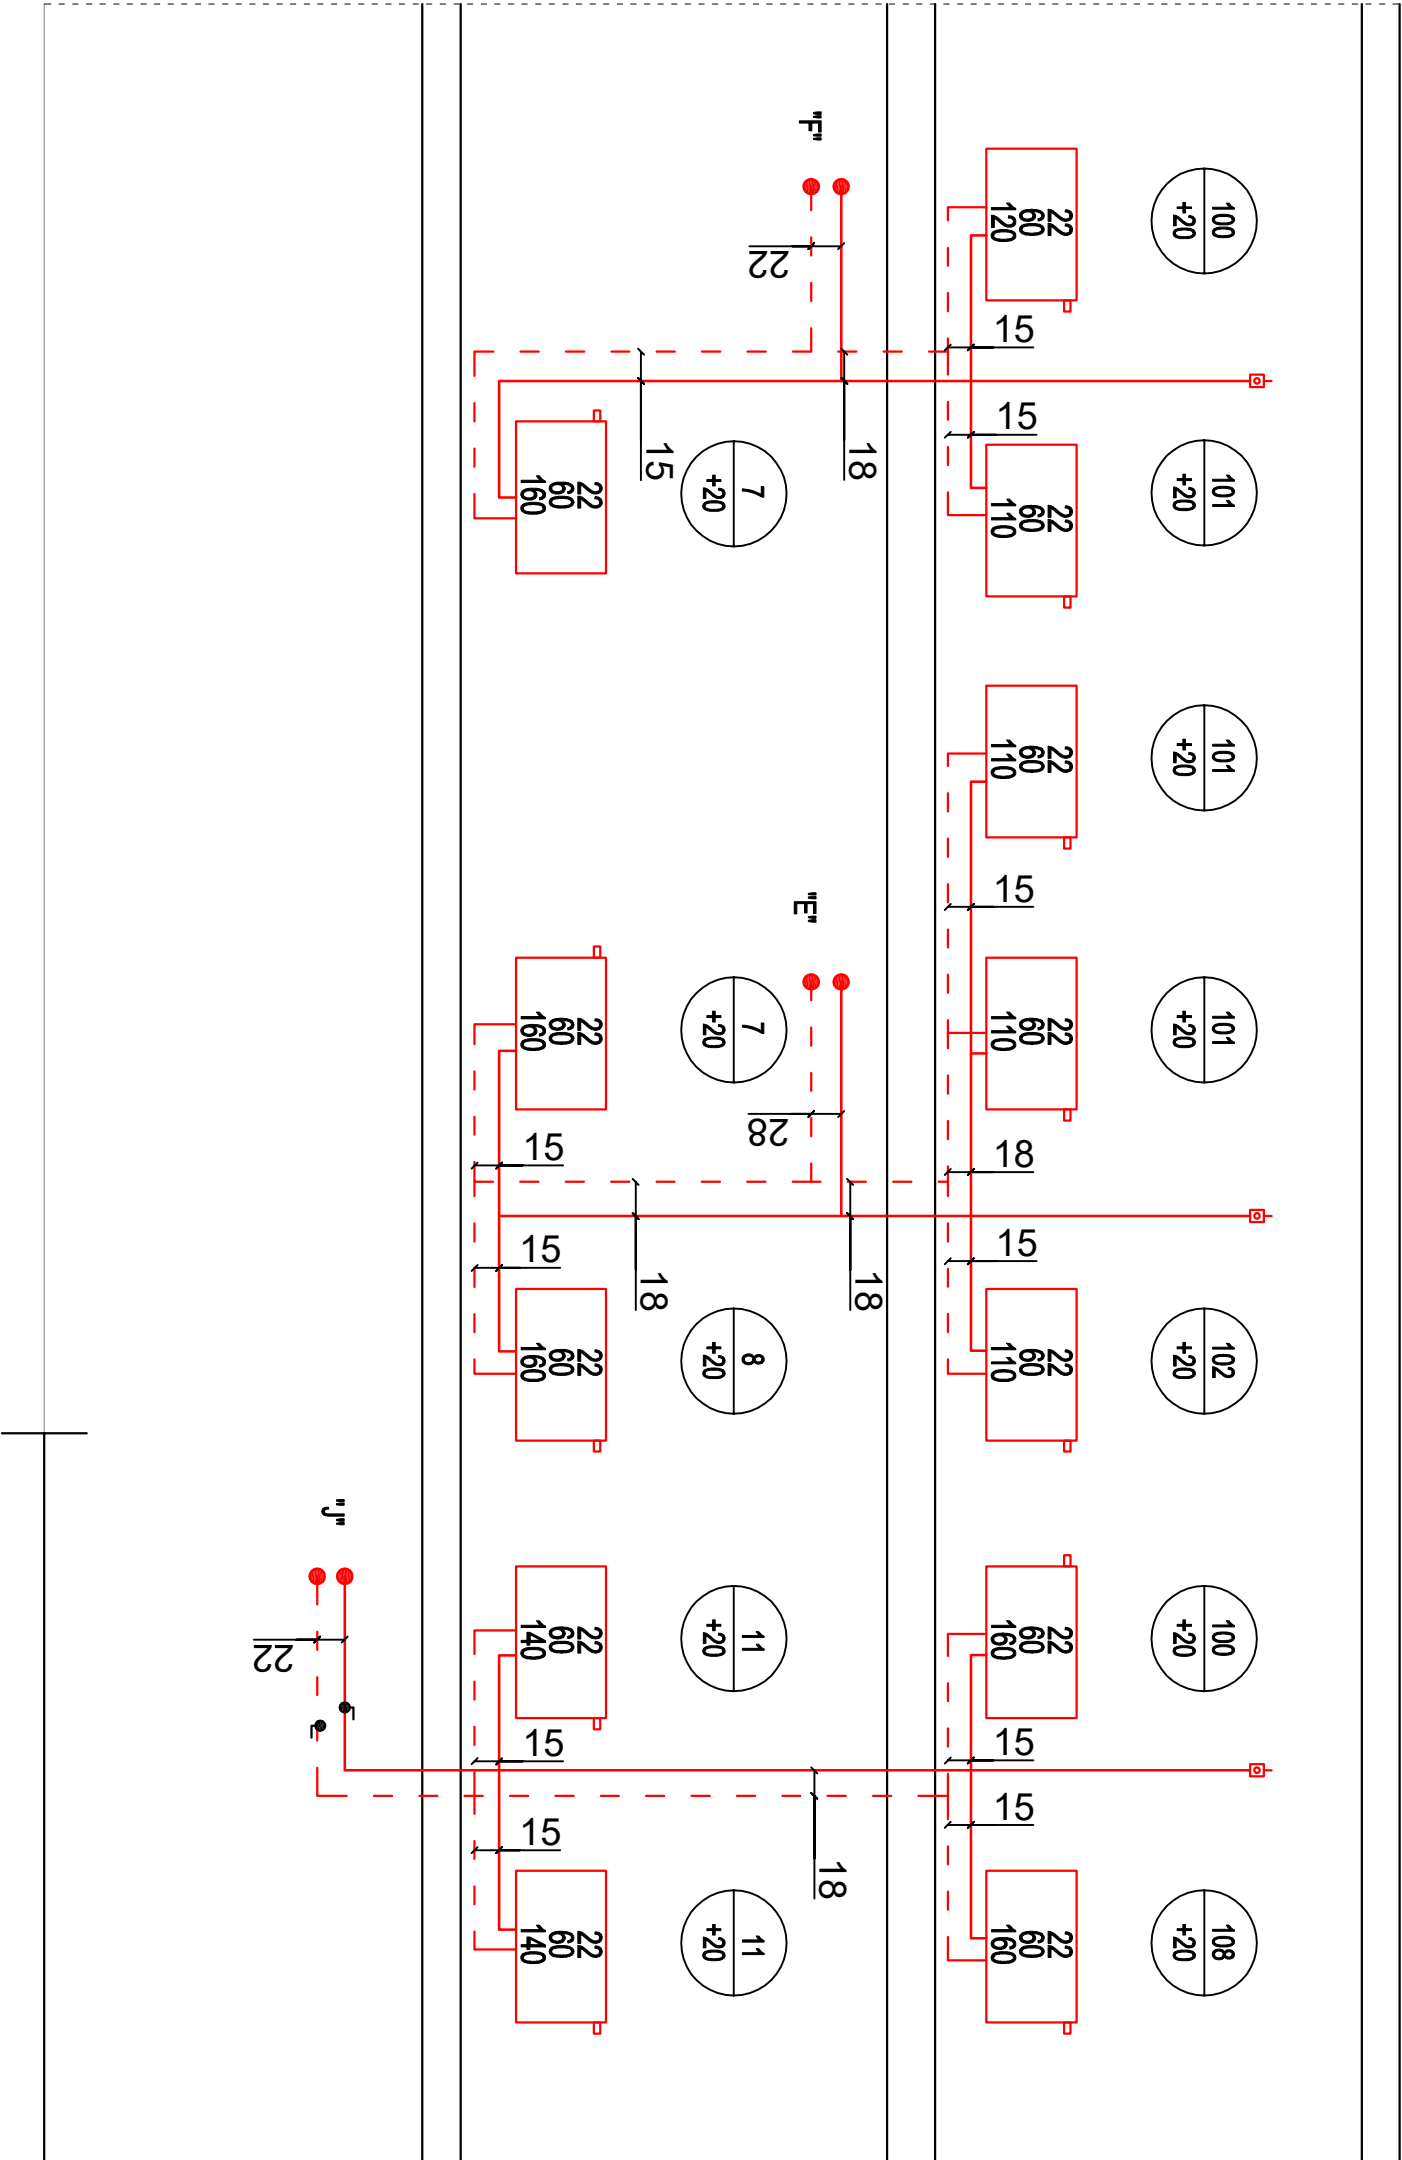

INWESTOR:			
GMINA TRZEBIEL, UL. ŻARSKA 41, 68-212 TRZEBIEL			
TEMAT:			
WYMIANA KOTŁA STAŁO PALNEGO NA OPALANY OLEJEM OPAŁOWYM Z WYMIANĄ INSTALACJI C.O. BUDYNKU SZKOŁY PODSTAWOWEJ W NOWYCH CZAPŁACH UL. WOLNOŚCI 6A			
TYTUŁ:			
ROZWINIĘCIE INSTALACJI CENTRALNEGO OGRZEWANIA			
NAZWISKO I IMIĘ		UPR.	POPIS
PROJEKTANT:			Skala
GRZEGORZ KĘSICKI		68/90/ZG	1:50
			Rys.nr
			IS/7