


PLAN ORIENTACYJNY

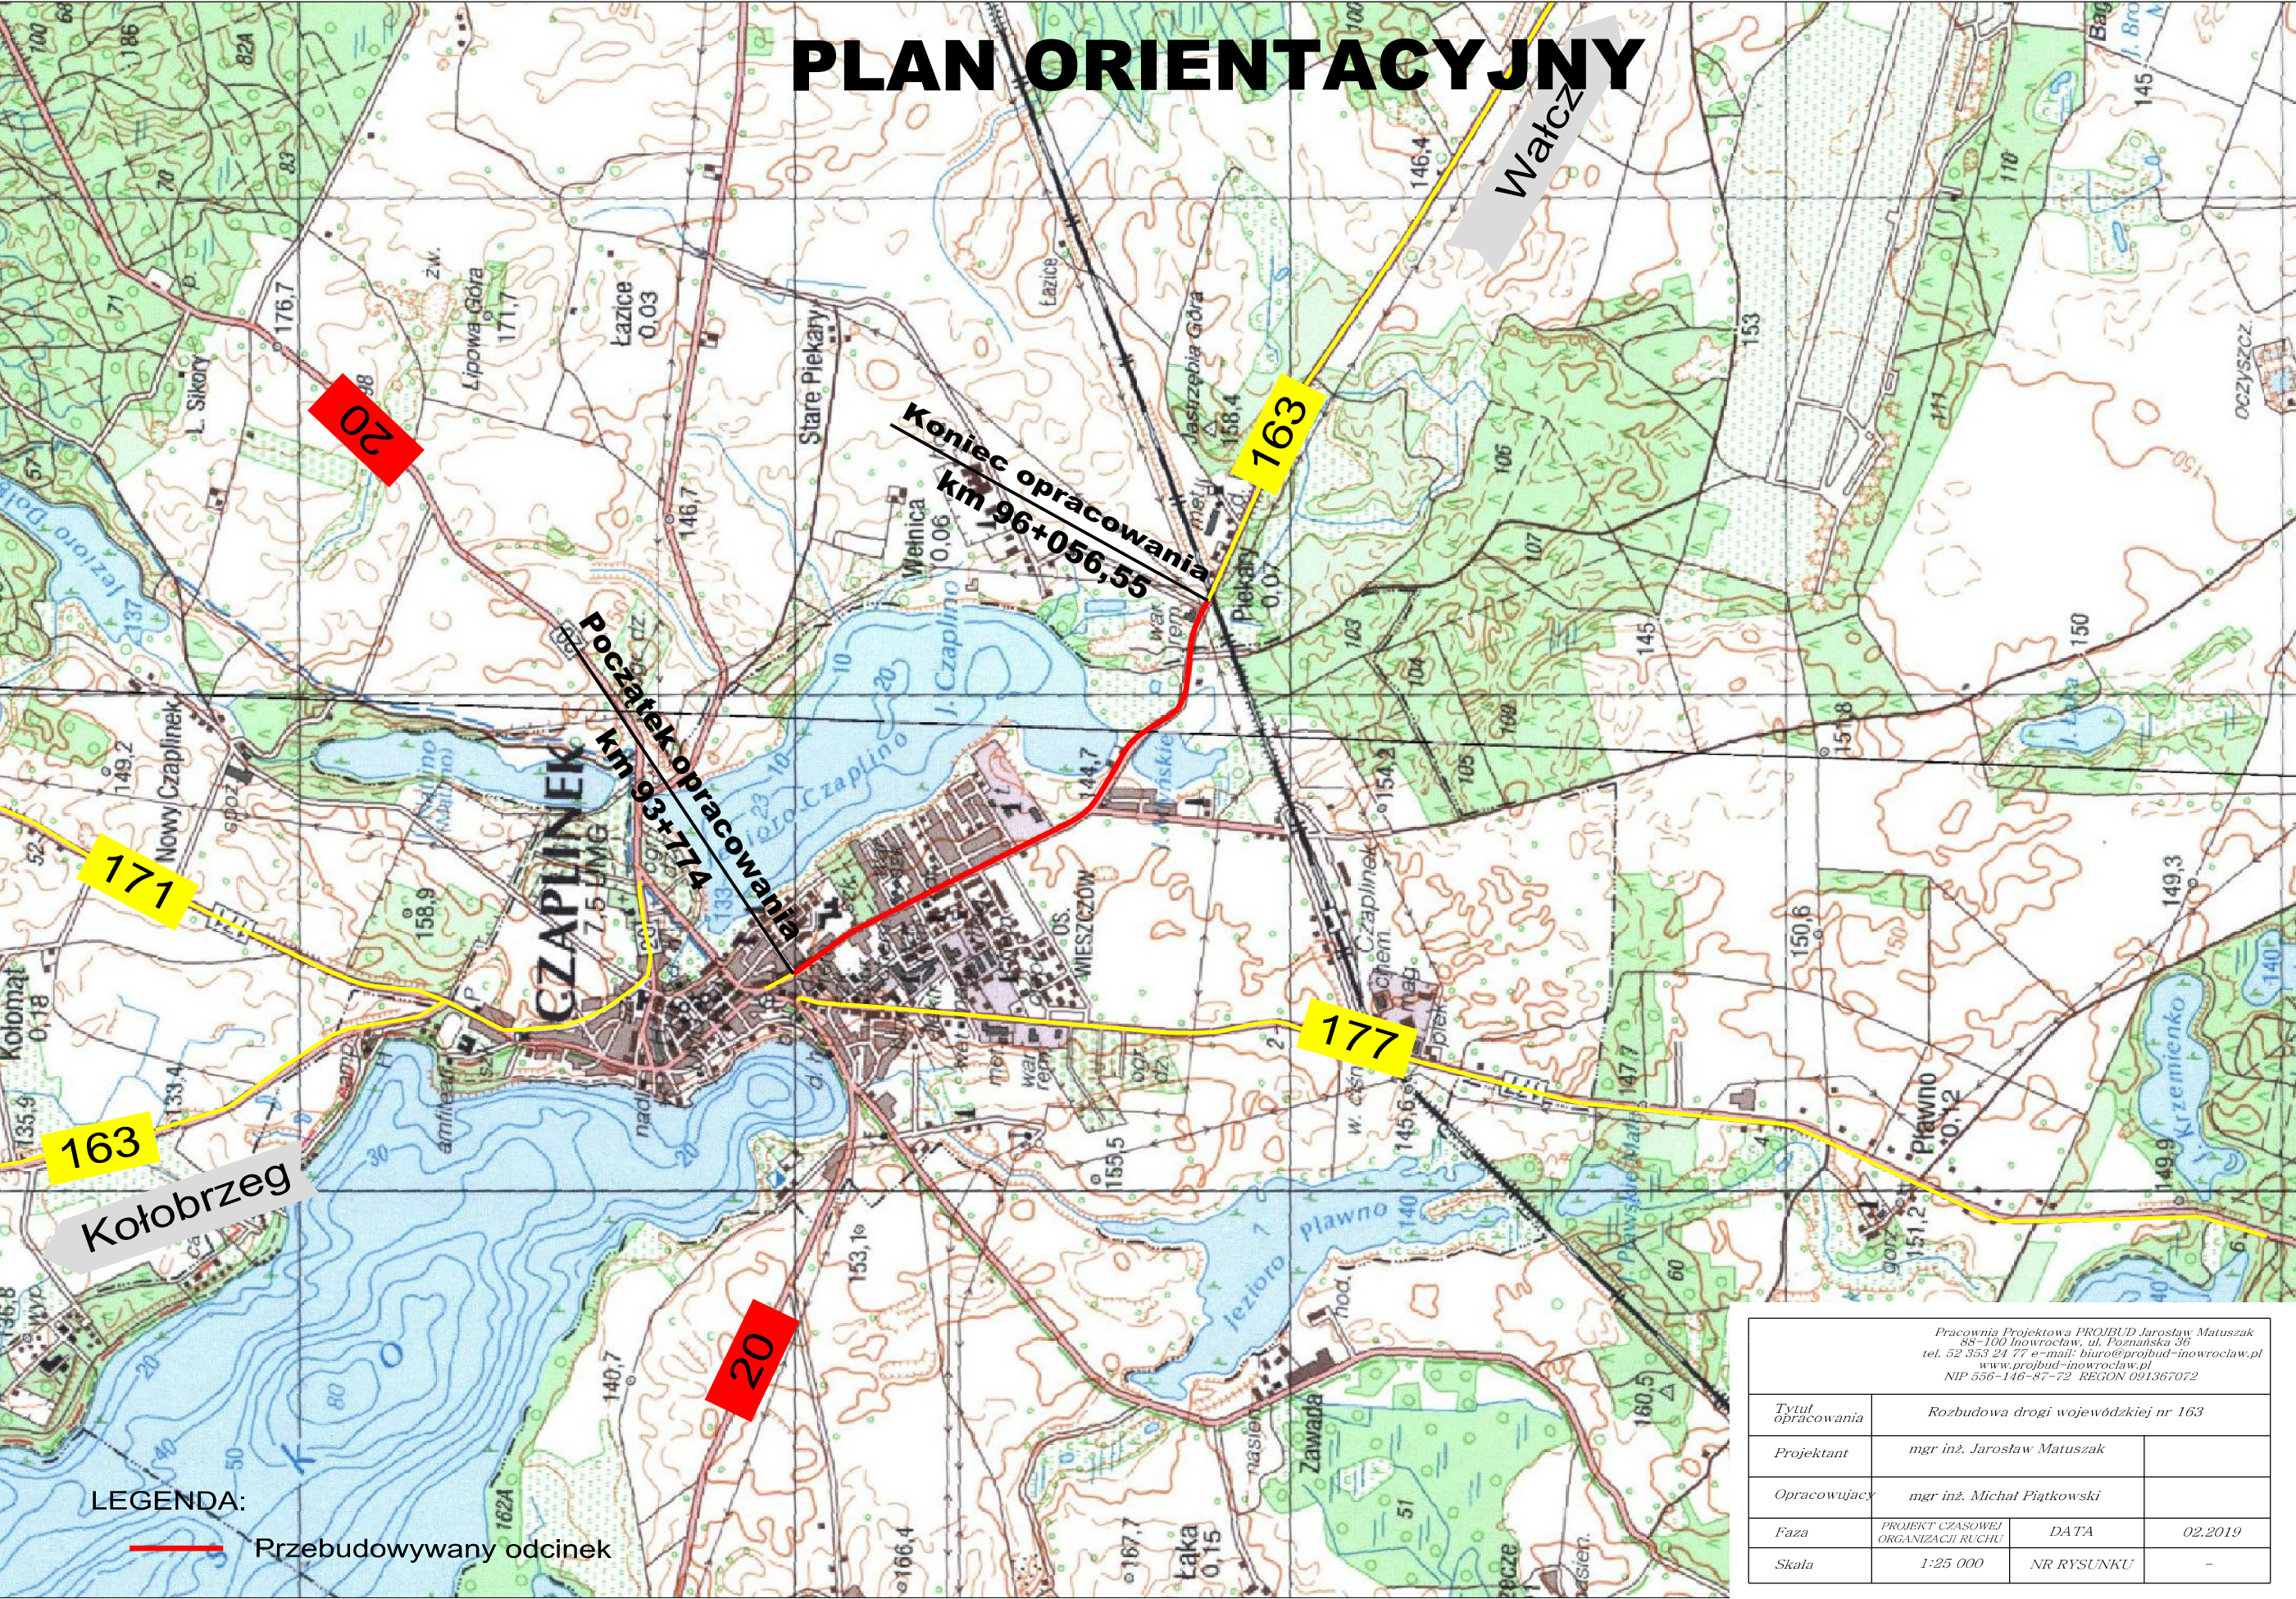

LEGENDA:
— Przebudowywany odcinek

| | | | |
|--|-------------------------------------|------------|---------|
| Pracownia Projektowa PROJBUD Jarosław Matuszak 88-100 Inowrocław, ul. Poznańska 36 tel. 52 353 24 77 e-mail: biuro@projbud-inowroclaw.pl www.projbud-inowroclaw.pl NIP 556-146-87-72 REGON 091367072 | | | |
| Tytuł opracowania | Rozbudowa drogi wojewódzkiej nr 163 | | |
| Projektant | mgr inż. Jarosław Matuszak | | |
| Opracowujący | mgr inż. Michał Piątkowski | | |
| Faza | PROJEKT CZASOWEJ ORGANIZACJI RUCHU | DATA | 02.2019 |
| Skala | 1:25 000 | NR RYSUNKU | - |