ETAP I

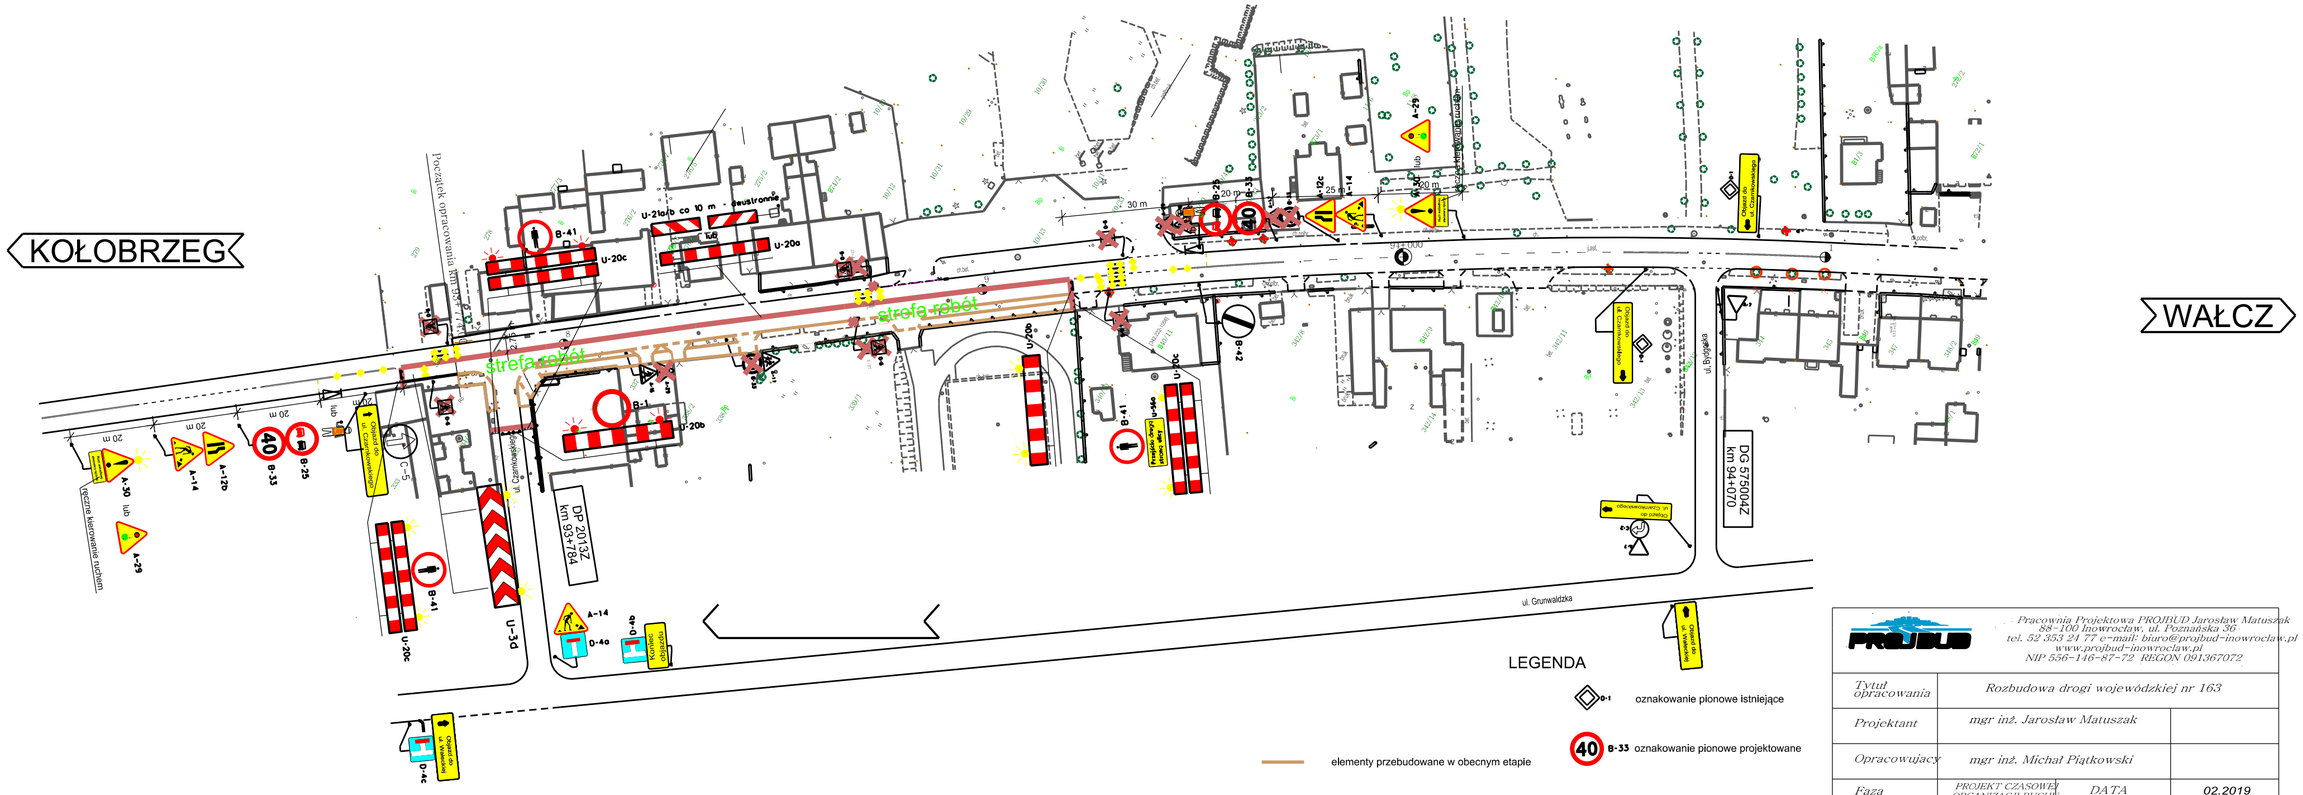
KOŁOBRZEG
WAŁCZ
Początek opracowania km 93+784
strefa robót
strefa robót
U-21a/b co 10 m - dwustronnie
U-20c
U-20a
U-20b
U-35d
B-41
B-1
B-33
B-25
B-42
A-50
A-29
A-14
A-12b
A-25
D-40
D-4c
C-5
30 m
20 m
25 m
DP 2013Z km 93+784
DG 57500AZ km 94+070
ul. Grunwaldzka
ul. Bydgoska
ul. Czarnowskiego
Objazd do ul. Czarnowskiego
Objazd do ul. Bydgoskiej
Objazd do ul. Grunwaldzkiej
Objazd do ul. Bydgoskiej
Roboty drogowe
Uwaga roboty drogowe
Uwaga roboty drogowe
Uwaga