









## ETAP XIII

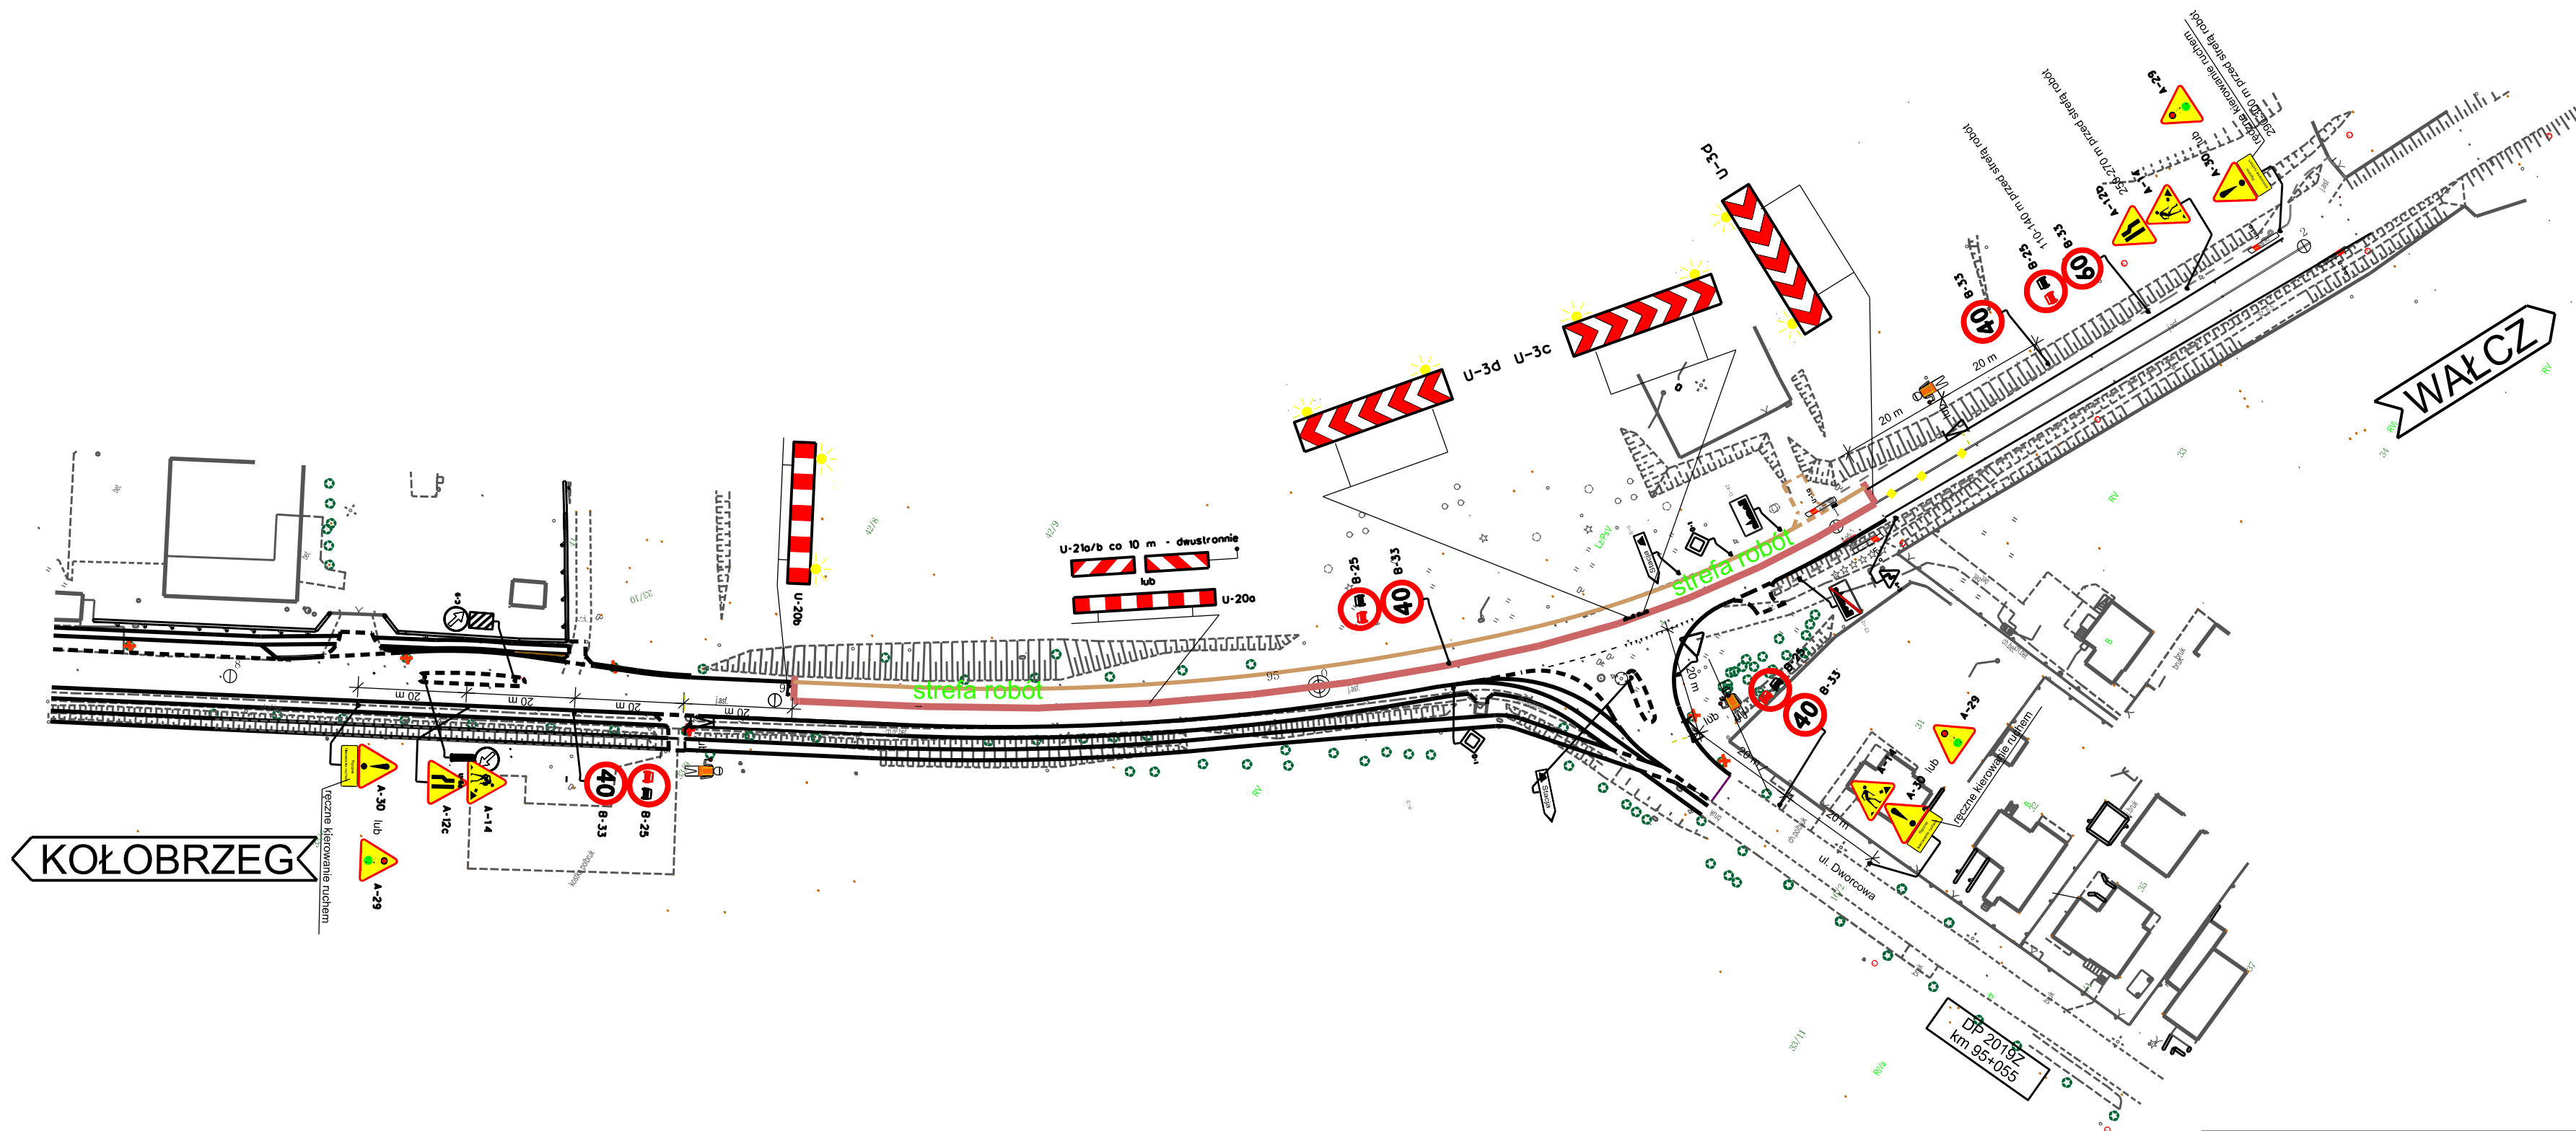

## LEGENDA

- |   |   |  |
|---|---|--|
| <b>LEGENDA</b>  |   |  |
|  | oznakowanie pionowe istniejące            |  |
|  | elementy przebudowane w obecnym etapie    |  |
|  | elementy przebudowane w poprzednim etapie |  |
|  | elementy wg stanu pierwotnego             |  |
|  | oznakowanie pionowe projektowane          |  |
|  | oznakowanie poziome projektowane          |  |
|  | strefa robót / wyгородzenie U-21          |  |

