



# SCHEMAT

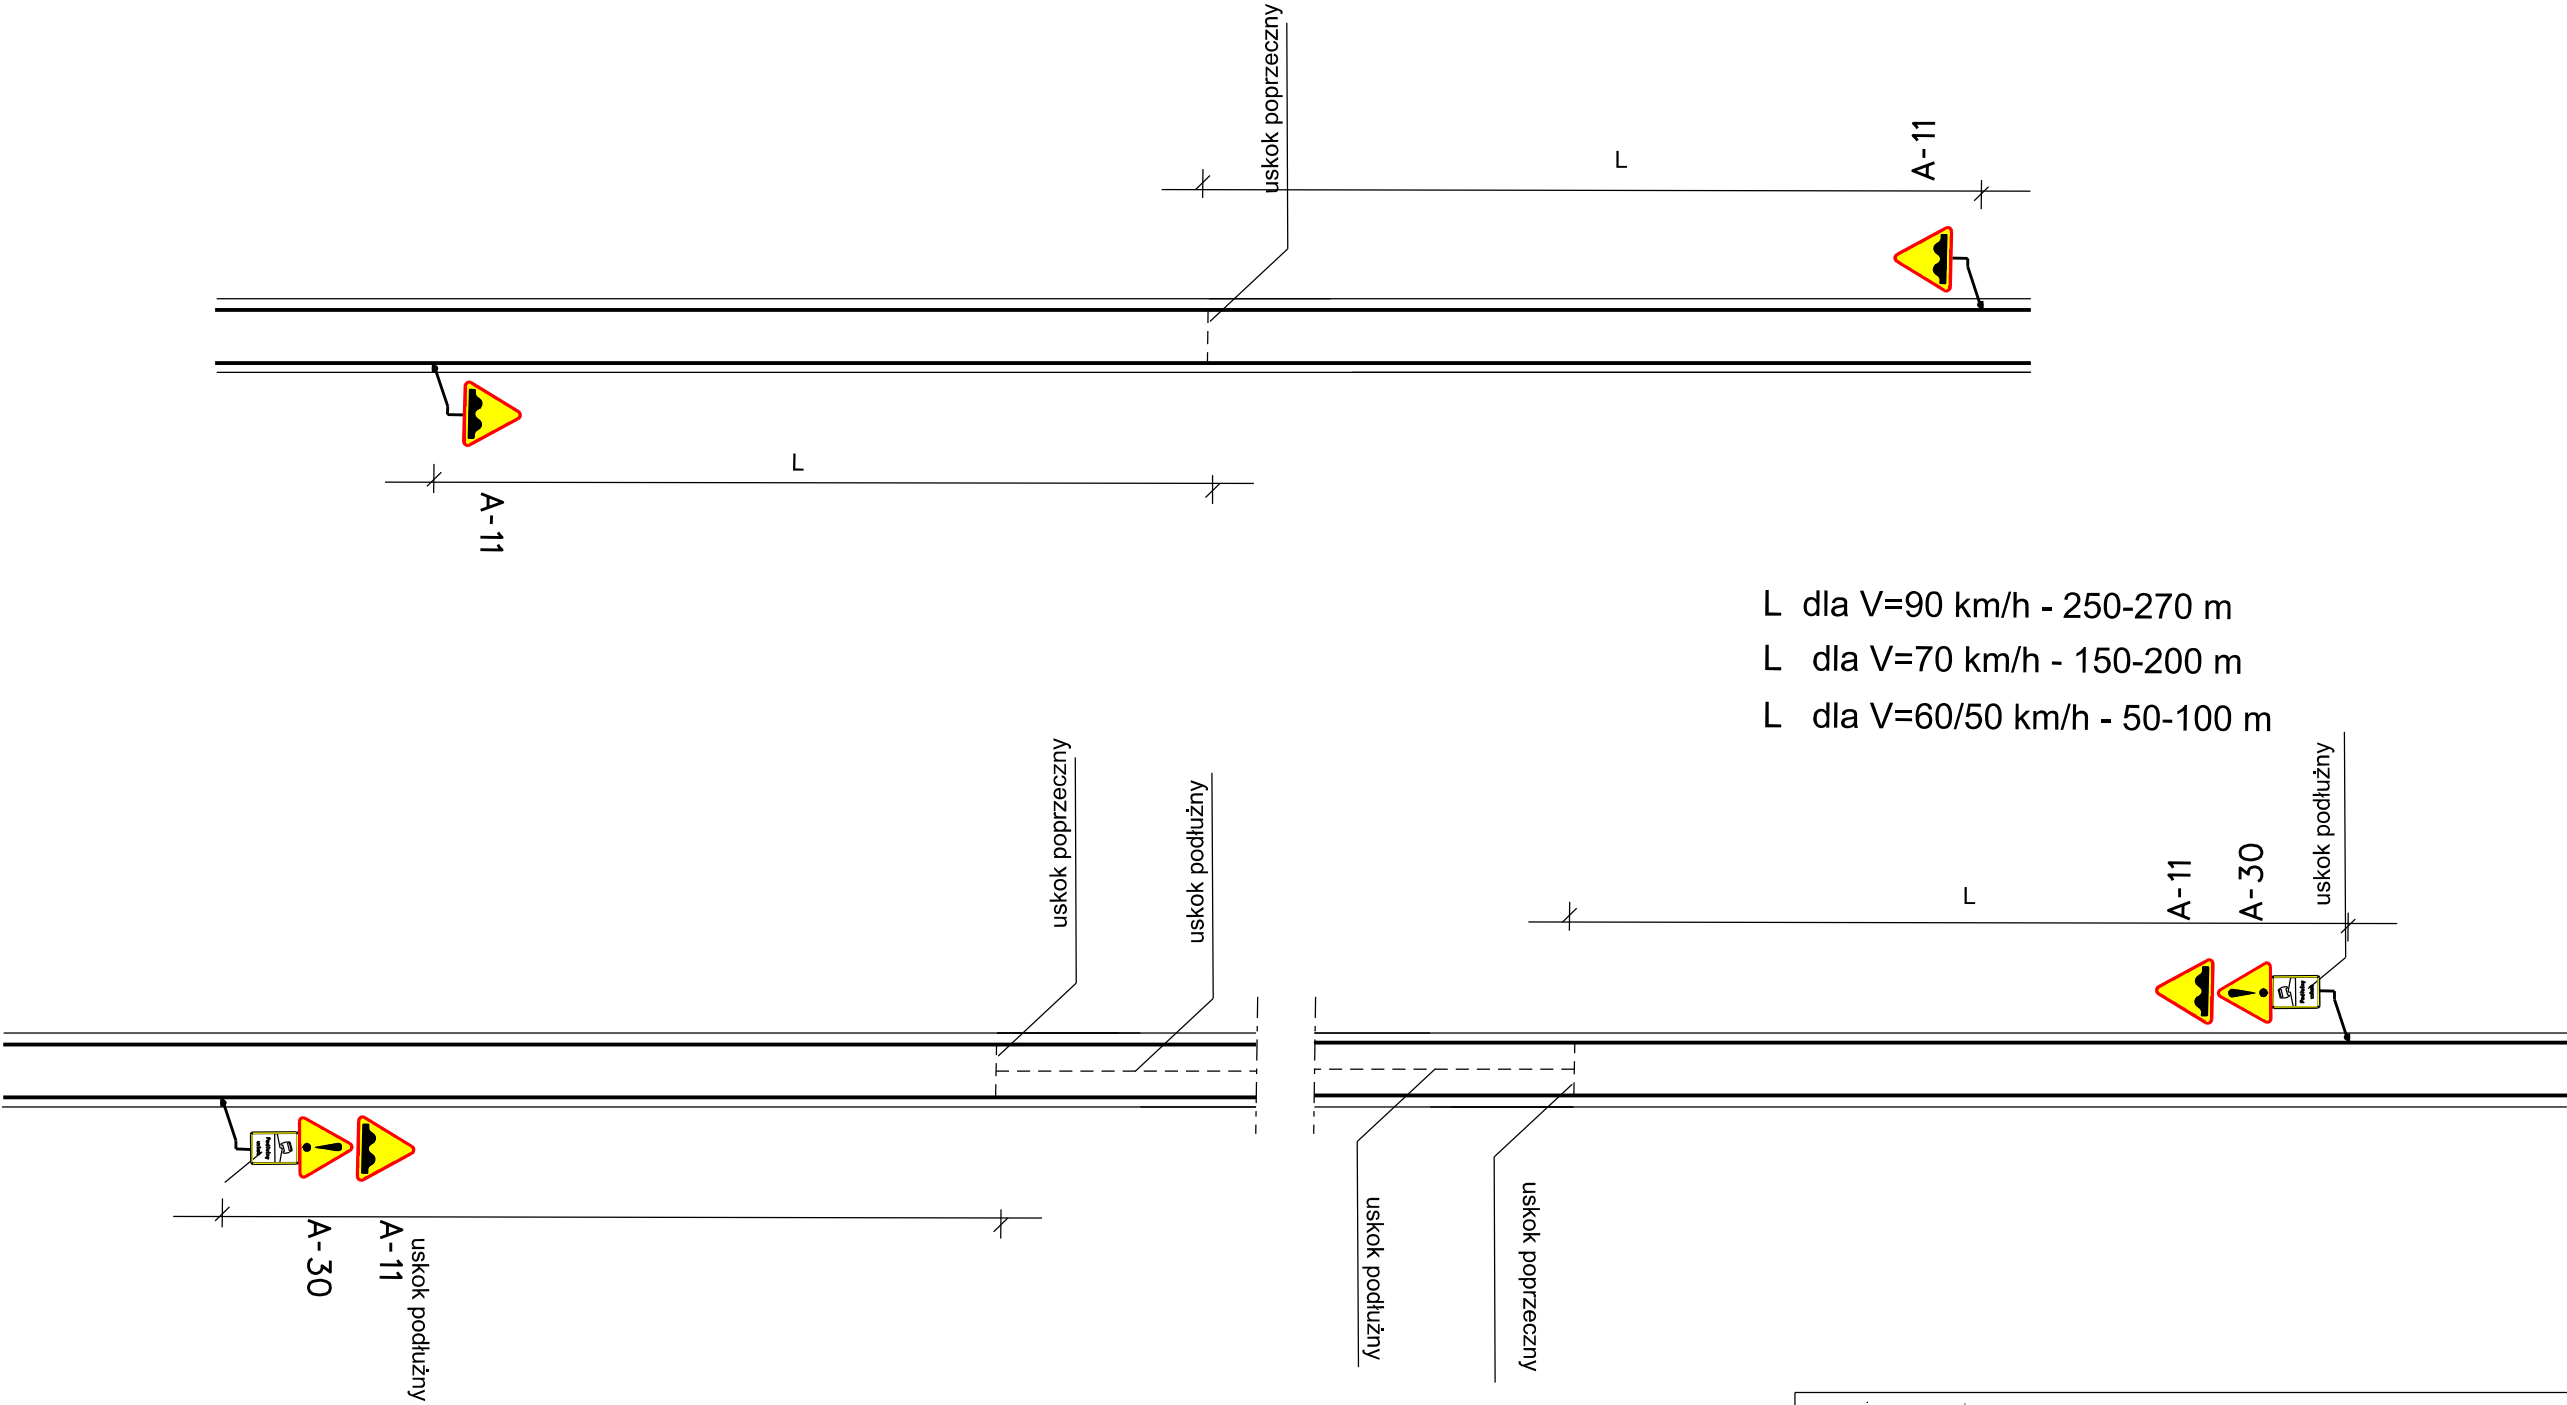

L dla V=90 km/h - 250-270 m  
L dla V=70 km/h - 150-200 m  
L dla V=60/50 km/h - 50-100 m

## LEGENDA

 30 B-33 oznakowanie pionowe projektowane

--- uskok

 <div>Pracownia Projektowa PROJBUD Jarosław Matuszak 88-100 Inowrocław, ul. Poznańska 36 tel. 52 353 24 77 e-mail: biuro@projbud-inowroclaw.pl www.projbud-inowroclaw.pl NIP 556-146-87-72 REGON 091367072</div>			
Tytuł opracowania	Rozbudowa drogi wojewódzkiej nr 163		
Projektant	mgr inż. Jarosław Matuszak		
Opracowujący	mgr inż. Michał Piątkowski		
Faza	PROJEKT CZASOWEJ ORGANIZACJI RUCHU	DATA	02.2019
Skala	1:1 000	NR RYSUNKU	SCHEMAT 4.2