ETAP VIII

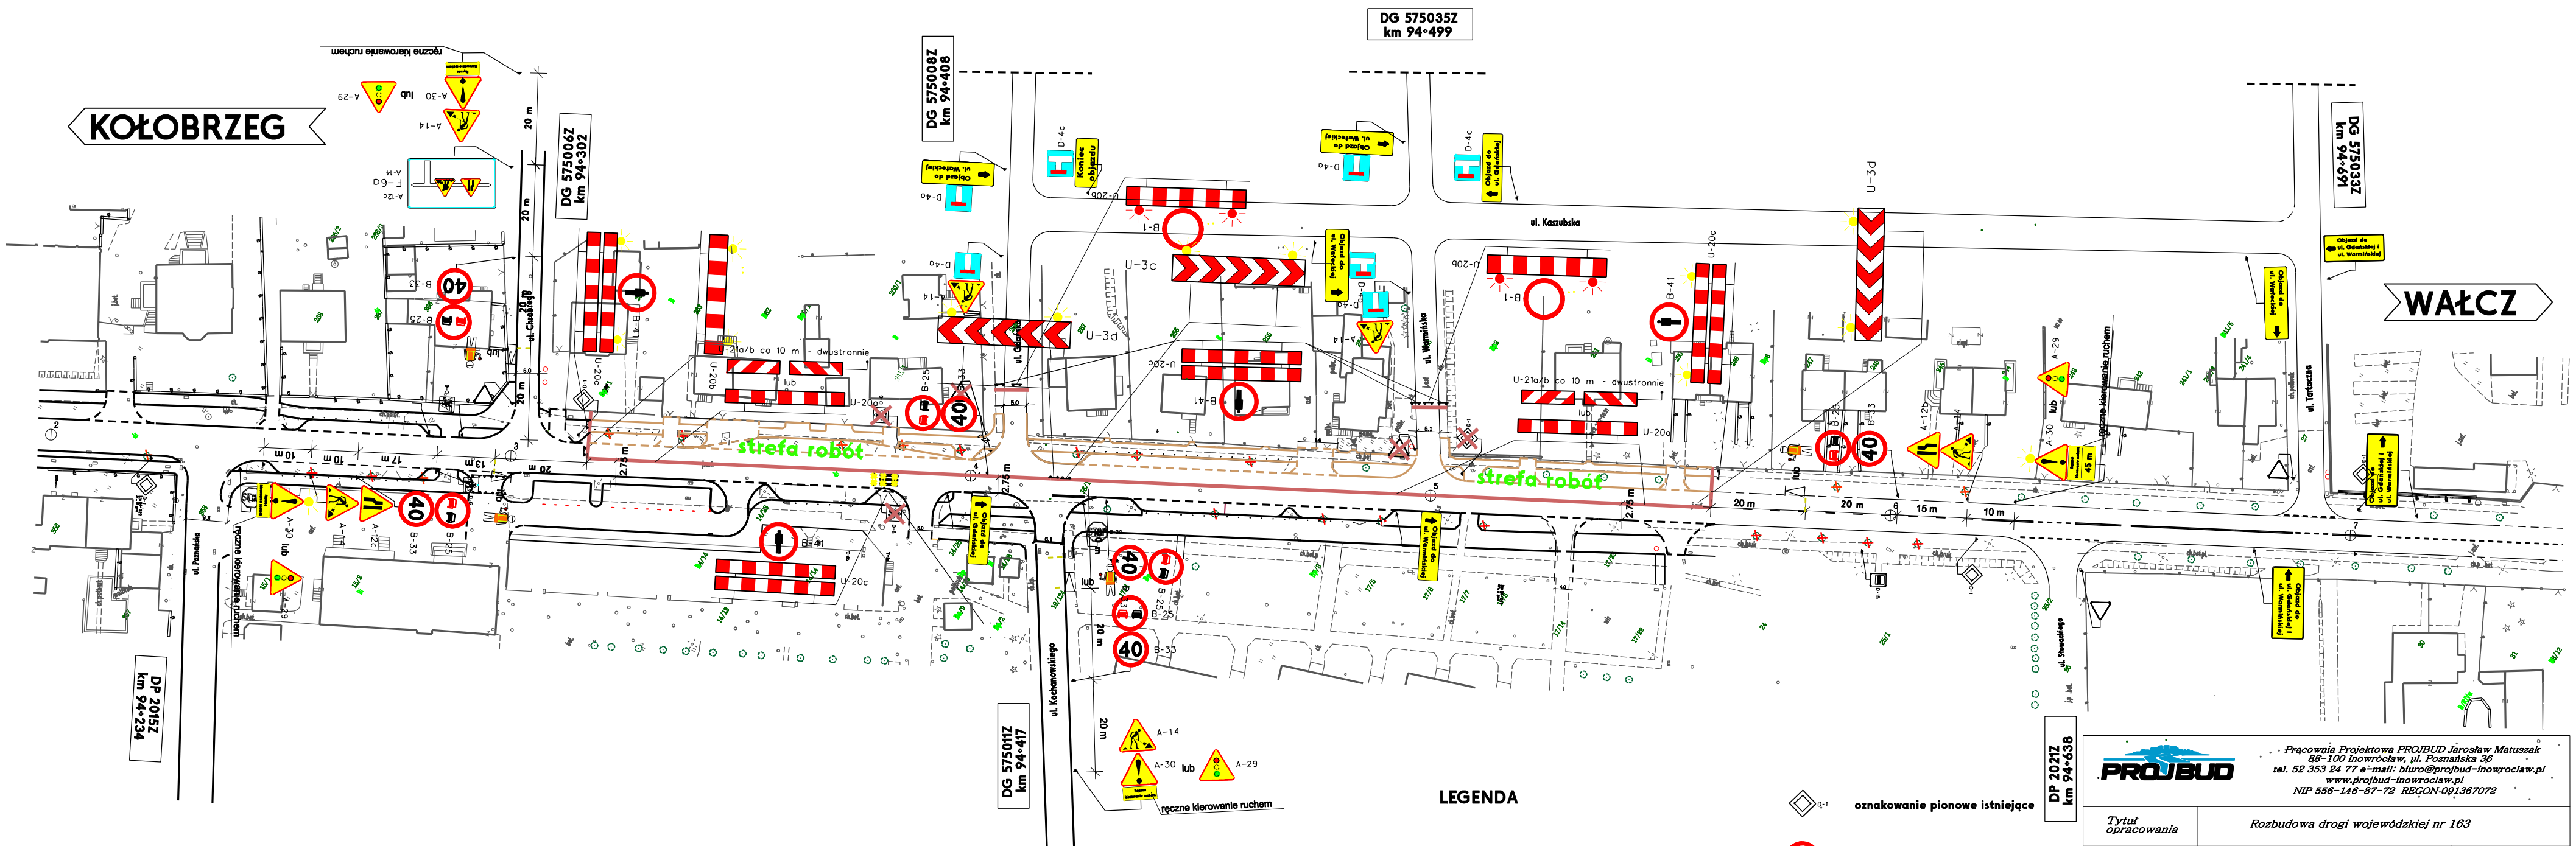

LEGENDA

- elementy przebudowane w obecnym etapie
- elementy przebudowane w poprzednim etapie
- elementy wg stanu pierwotnego
- B-1 oznakowanie pionowe istniejące
- 40 B-33 oznakowanie pionowe projektowane
- oznakowanie poziome projektowane
- strefa robót / wygrodzenie U-21

PROJBUD
Pracownia Projektowa PROJBUD Jarosław Matuszak
88-100 Inowrocław, ul. Poznańska 36
tel. 52 353 24 77 e-mail: biuro@projbud-inowroclaw.pl
www.projbud-inowroclaw.pl
NIP 556-146-87-72 REGON 091367072

Tytuł opracowania	Rozbudowa drogi wojewódzkiej nr 163		
Projektant	mgr inż. Jarosław Matuszak		
Opracowujący	mgr inż. Michał Piątkowski		
Faza	PROJEKT CZASOWEJ ORGANIZACJI RUCHU	DATA	02.2019
Skala	1:1 000	NR RYSUNKU	ETAP VIII 3.8