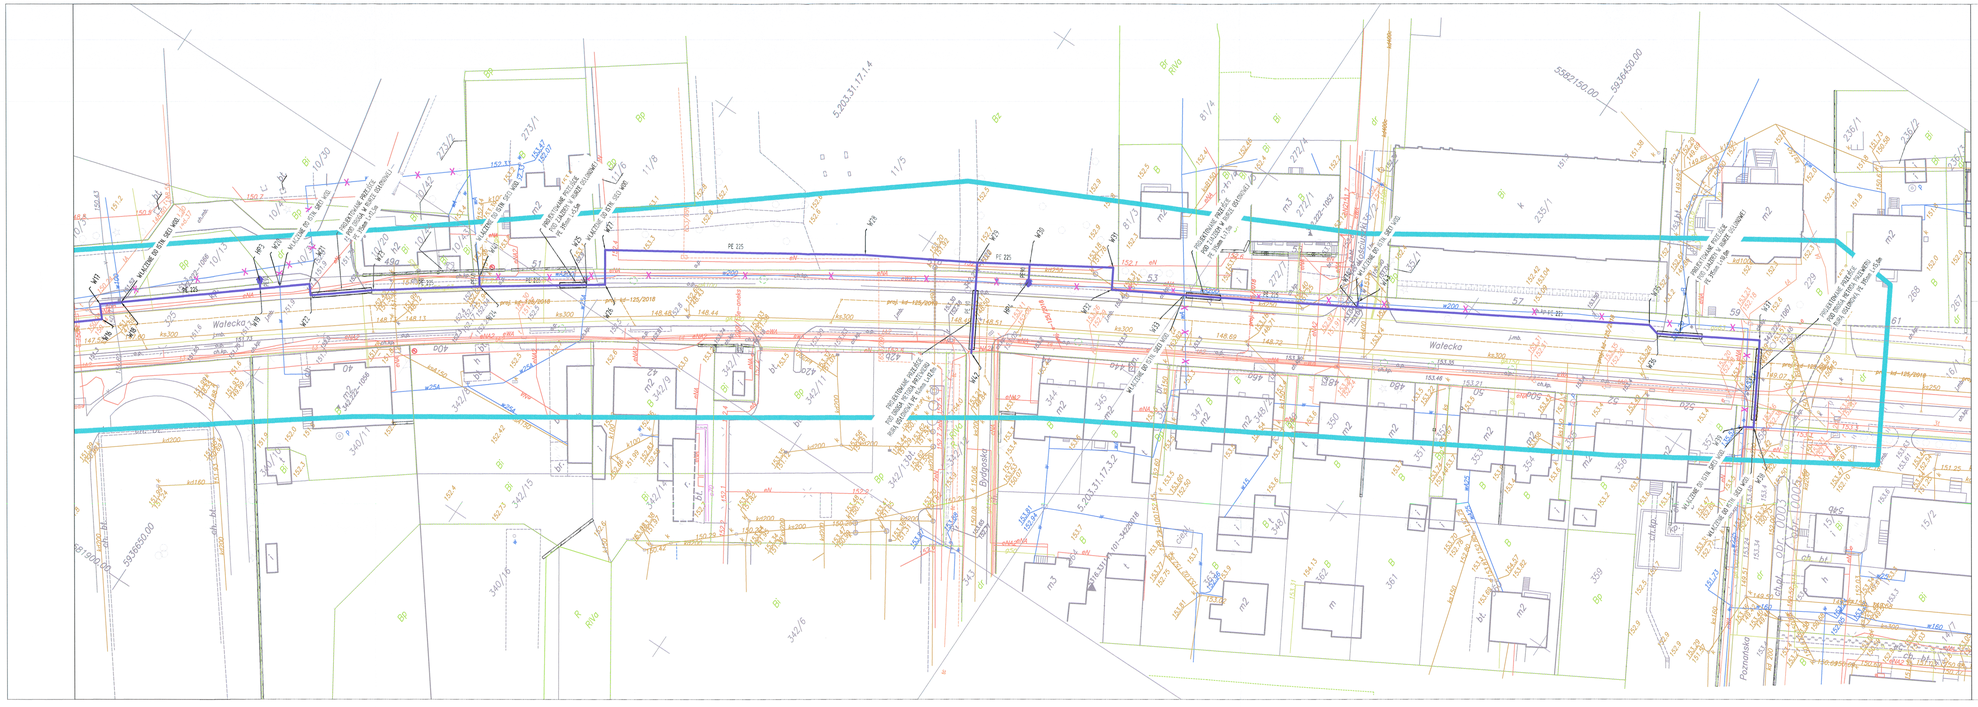

STAROSTA DNIAŃSKI
P.3208.2018.968
2018 -11- 06
Z up. STAROSTY
Inż. Małgorzata Marcinkowska-Skorupa
GEODETA POWIATOWY

MAPA DO CELÓW PROJEKTOWYCH

Oznaczenie kancelaryjne zgłoszenia pracy geodezyjnej			GK.6640.888.2018
Miejscowość		Czaplinek	
Jednostka ewidencyjna	identyfikator	320301_4	
	nazwa	Czaplinek - miasto	
Obręb ewidencyjny	identyfikator	0003	
	nazwa		
Obręb ewidencyjny	identyfikator	0005	
	nazwa		
Skala mapy			1:500
Nazwa układu współrzędnych	poziomego	płaskich prostokątnych	2000/5
	wysokości	Kronsztadt 86	
Oznaczenie granic obszaru, który był przedmiotem aktualizacji			
Skuteczność gruntowa mające wpływ na zagospodarowanie gruntów położonych w granicach projektowanej inwestycji			Nie ustalono
Kontur użytku gruntowego, który nie jest ujawniony w bazie danych ewidencji gruntów i budynków			Brak
Data wykonania mapy			15.09.2018

Przedsiębiorstwo Geodezyjno-Kartograficzne
Dariusz Kany
ul. Orlicka 10/9
78-449 Borne Sulinowo
Numer ewidencyjny uprawnień do wykonywania samodzielnych prac geodezyjnych: 10/89

Dariusz Kany
upr. 10/89
Data i podpis osoby posiadającej uprawnienia do wykonywania samodzielnych prac geodezyjnych

ZA ZGODNOŚĆ Z ORYGINAŁEM
mgr inż. Dariusz Budzisz

Załącznik nr 2
do protokołu GK.6630 .2.12.2018.AS
z dnia 19 GRU. 2018

Niniejsza dokumentacja była przedmiotem narady technicznej w dniu 19 GRU. 2018 w Wydziale Geodezji, Kartografii i Katastru Starostwa Powiatowego w Drawsku Pom. nr GK.6630 .2.12.2018.AS
Z up. STAROSTY
Inż. Małgorzata Marcinkowska-Skorupa
GEODETA POWIATOWY

Układ arkuszy

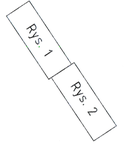

PROJEKTOWAŁ	mgr inż. DARIUSZ BUDZISZ	Upr. ZAP/GK/179/w/35/35 w zakresie projektowania sieci, instalacji i urządzeń cieplnych, wentylacyjnych, gazowych, wodociągowych i kanalizacyjnych	
NK / San.	Plan zagospodarowania terenu - sieć wodociągowa		Arkusz 2
SIEĆ WODOCIĄGOWA	CZAPLINEK ul. WAŁECKA	Skala 1:500	Data 11/19