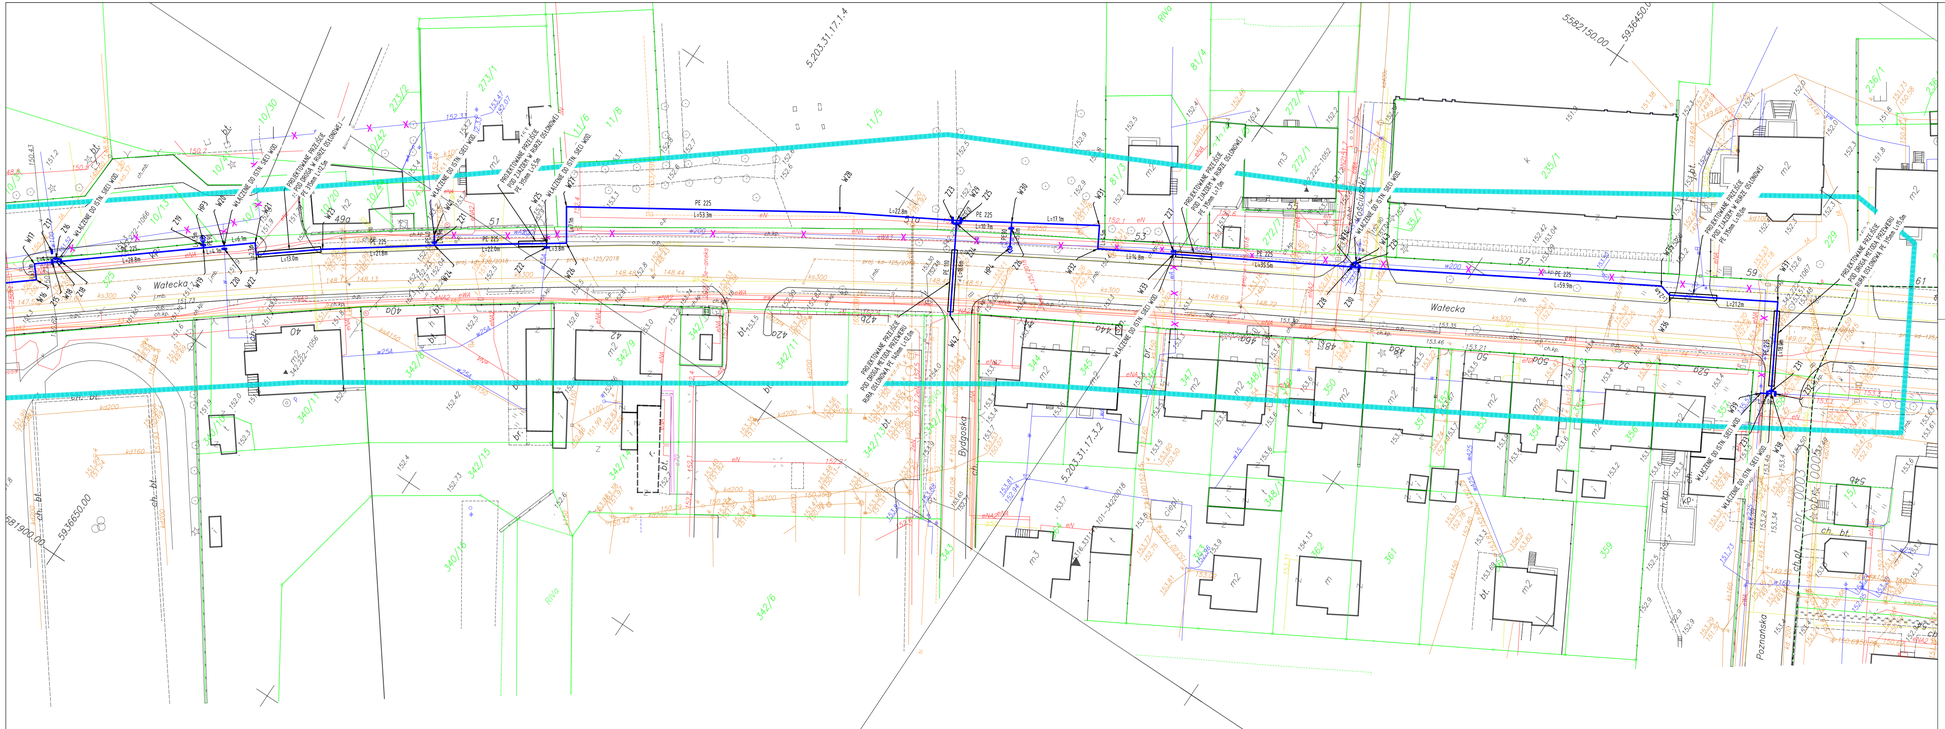

MAPA DO CELÓW PROJEKTOWYCH

Oznaczenie kancelaryjne zgłoszenia pracy geodezyjnej		GK.6640.688.2018
Miejscowość	Czaplinek	
Jednostka ewidencyjna	identyfikator	320301_4
	nazwa	Czaplinek - miasto
Obręb ewidencyjny	identyfikator	0003
	nazwa	----------
Obręb ewidencyjny	identyfikator	0005
	nazwa	----------
Skala mapy		1:500
Nazwa układu współrzędnych	prostokątnych płaskich	2000/5
	wysokości	Kronsztadt 86
Oznaczenie granic obszaru, który był przedmiotem aktualizacji		
Służebności gruntowe mające wpływ na zagospodarowanie gruntów zlokalizowanych w granicach projektowanej inwestycji		Nie ustalono
Kontur użytku gruntowego, który nie jest ujawniony w bazie danych ewidencji gruntów i budynków		Brak
Data wykonania mapy		18.09.2018

Przedsiębiorstwo Geodezyjno-Kartograficzne
Dariusz Kęsy
ul. Chłopska 6b/9
78-449 Borne Sulinowo

Dariusz Kęsy
ul. 18-488

Nazwa / imię i nazwisko wykonawcy oraz podpis osoby reprezentującej wykonawcę

Imię i nazwisko, w przypadku oraz podpis osoby reprezentującej który sprawował mapę

STAROSTA DRAWSKI
P.3203.2018.948
2018 -11- 06
Z up. STAROSTY
Inż. Małgorzata Martynowicz-Skorupa
GEODETA POWIATOWY

LEGENDA:

- PROJEKTOWANA SIEĆ WODOCIĄGOWA
- PROJEKTOWANE ZASUWY ODCINAJĄCE
- PROJEKTOWANE HTYDRANTY P.POŻ.
- ISTNIEJĄCE ODCINKI SIECI WODOCIĄGOWEJ DO WYŁĄCZENIA Z EKSPLOATACJI

UKŁAD ARKUSZY

RYS. 1
RYS. 2

PROJEKTOWAŁ	mgr inż. DARIUSZ BUDZISZ	Upr. ZAP/0141/PWOS/05 w specjalności instalacyjnej w zakresie sieci, instalacji i urządzeń cieplnych, wentylacyjnych, gazowych, wodociągowych i kanalizacyjnych	
DYREKTOR P.W. / DYREKTOR San.	TYTUŁ OPISOWY: Plan zagospodarowania terenu - sieć wodociągowa		NR ARK. 2
SIEĆ WODOCIĄGOWA	CZAPLINEK ul. WAŁECKA	SKALA 1:500	DATA 07/19