
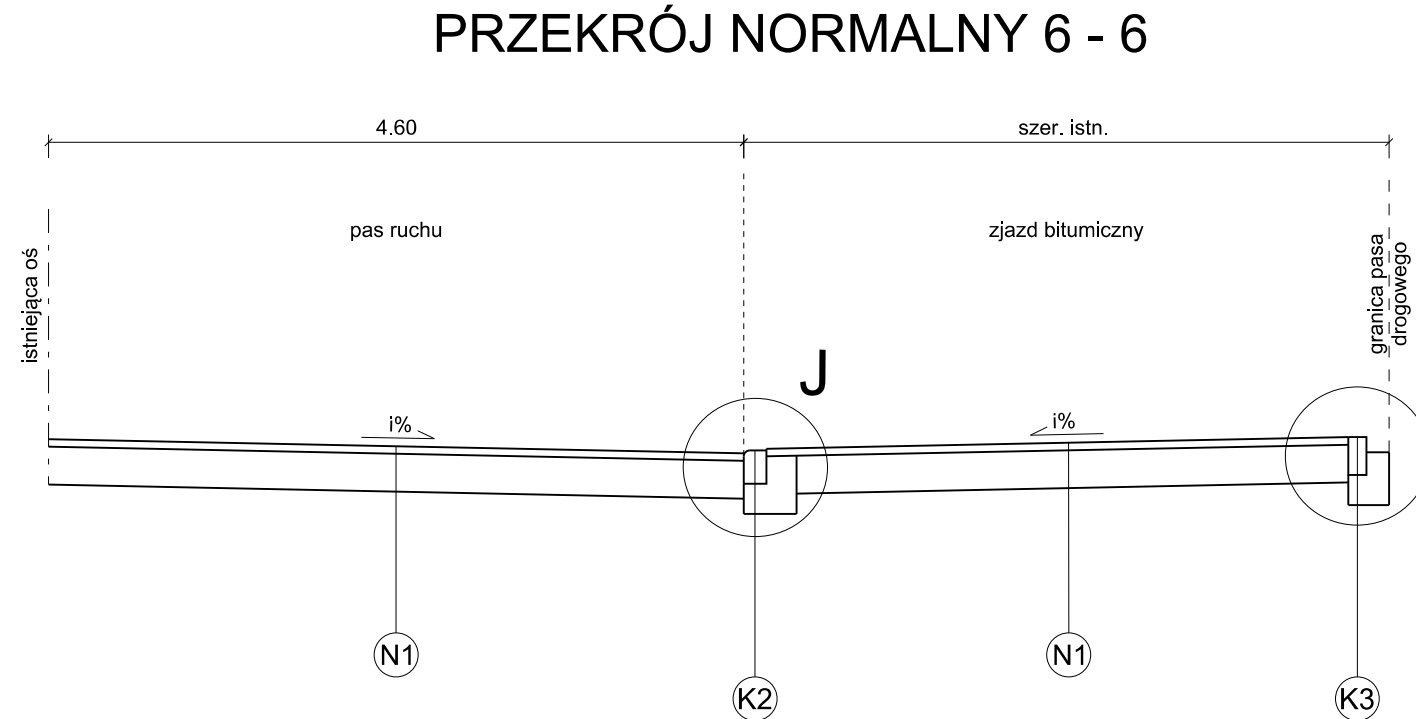
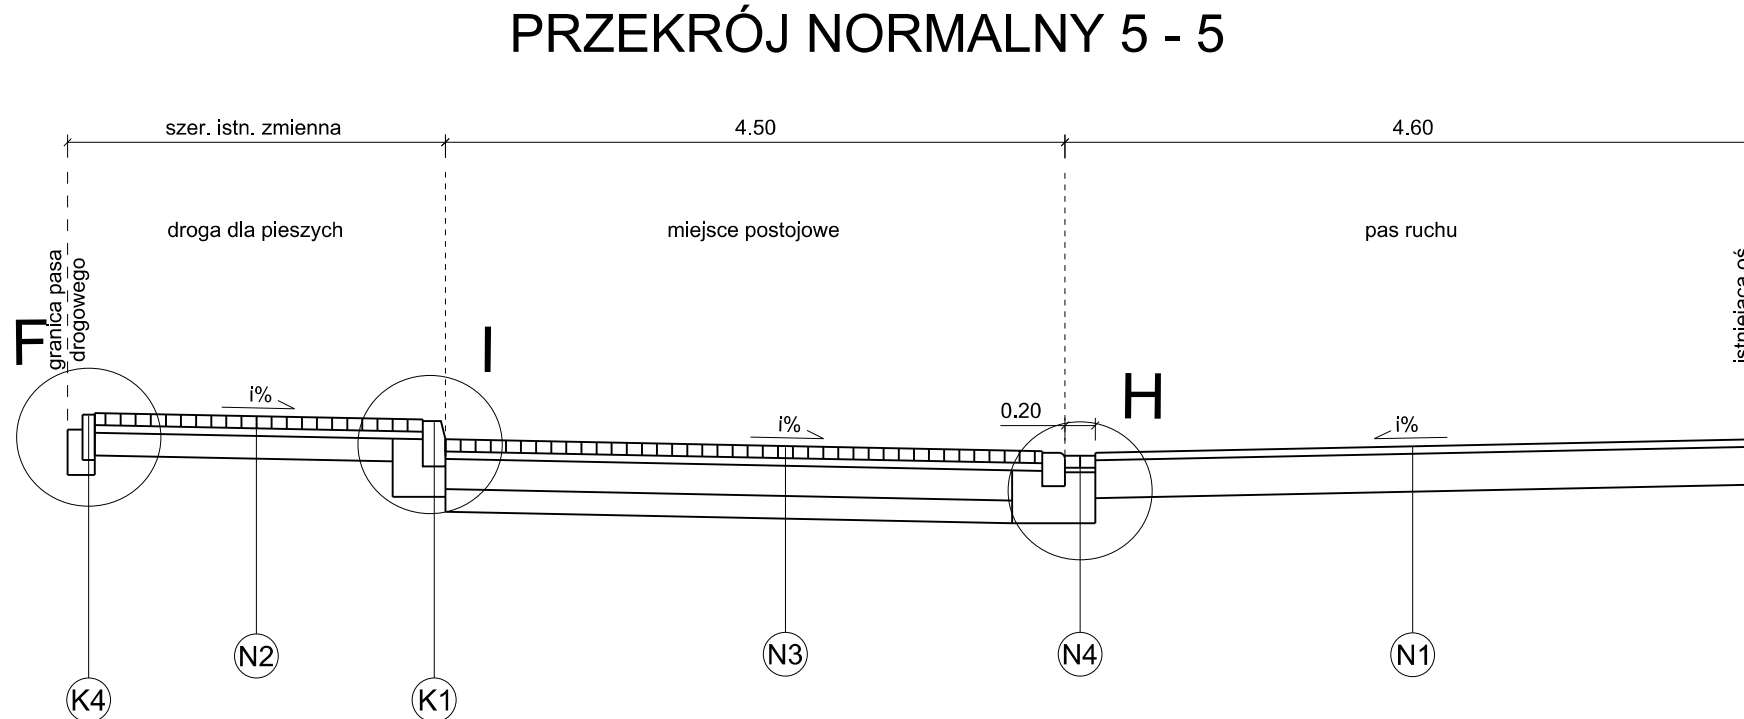


LEGENDA:			
warstwa ścieralna AC 11 S 50/70	- gr. 5 cm	N1	
istniejąca konstrukcja jezdni po frezowaniu	- gr. istniejąca		
betonowa kostka brukowa	- gr. 8 cm	N2	
podsyпка cementowo-płaskowa 1:3	- gr. 5 cm		
mieszanka związana cementem C 1,5/2,0	- gr. 15 cm		
betonowa kostka brukowa	- gr. 8 cm	N3	
podsyпка cementowo-płaskowa 1:3	- gr. 5 cm		
mieszanka związana cementem C 8/10	- gr. 20 cm		
mieszanka związana cementem C 1,5/2,0	- gr. 15 cm		
betonowa kostka brukowa	- gr. 8 cm	N4	
podsyпка cementowo-płaskowa 1:3	- gr. 3 cm		
ława z oporem z betonu C12/15	- gr. zmienna		
krawężnik betonowy uliczny 15x30 cm	- gr. 20 cm	K1	
ława z oporem z betonu C12/15	- gr. 20 cm		
krawężnik betonowy najazdowy 15x22 cm	- gr. 20 cm	K2	
ława z oporem z betonu C12/15	- gr. 20 cm		
opornik betonowy 12x25 cm	- gr. 20 cm	K3	
ława z oporem z betonu C 12/15	- gr. 20 cm		
obrzeże betonowe 8x30 cm	- gr. 10 cm	K4	
ława z oporem z betonu C 12/15	- gr. 10 cm		

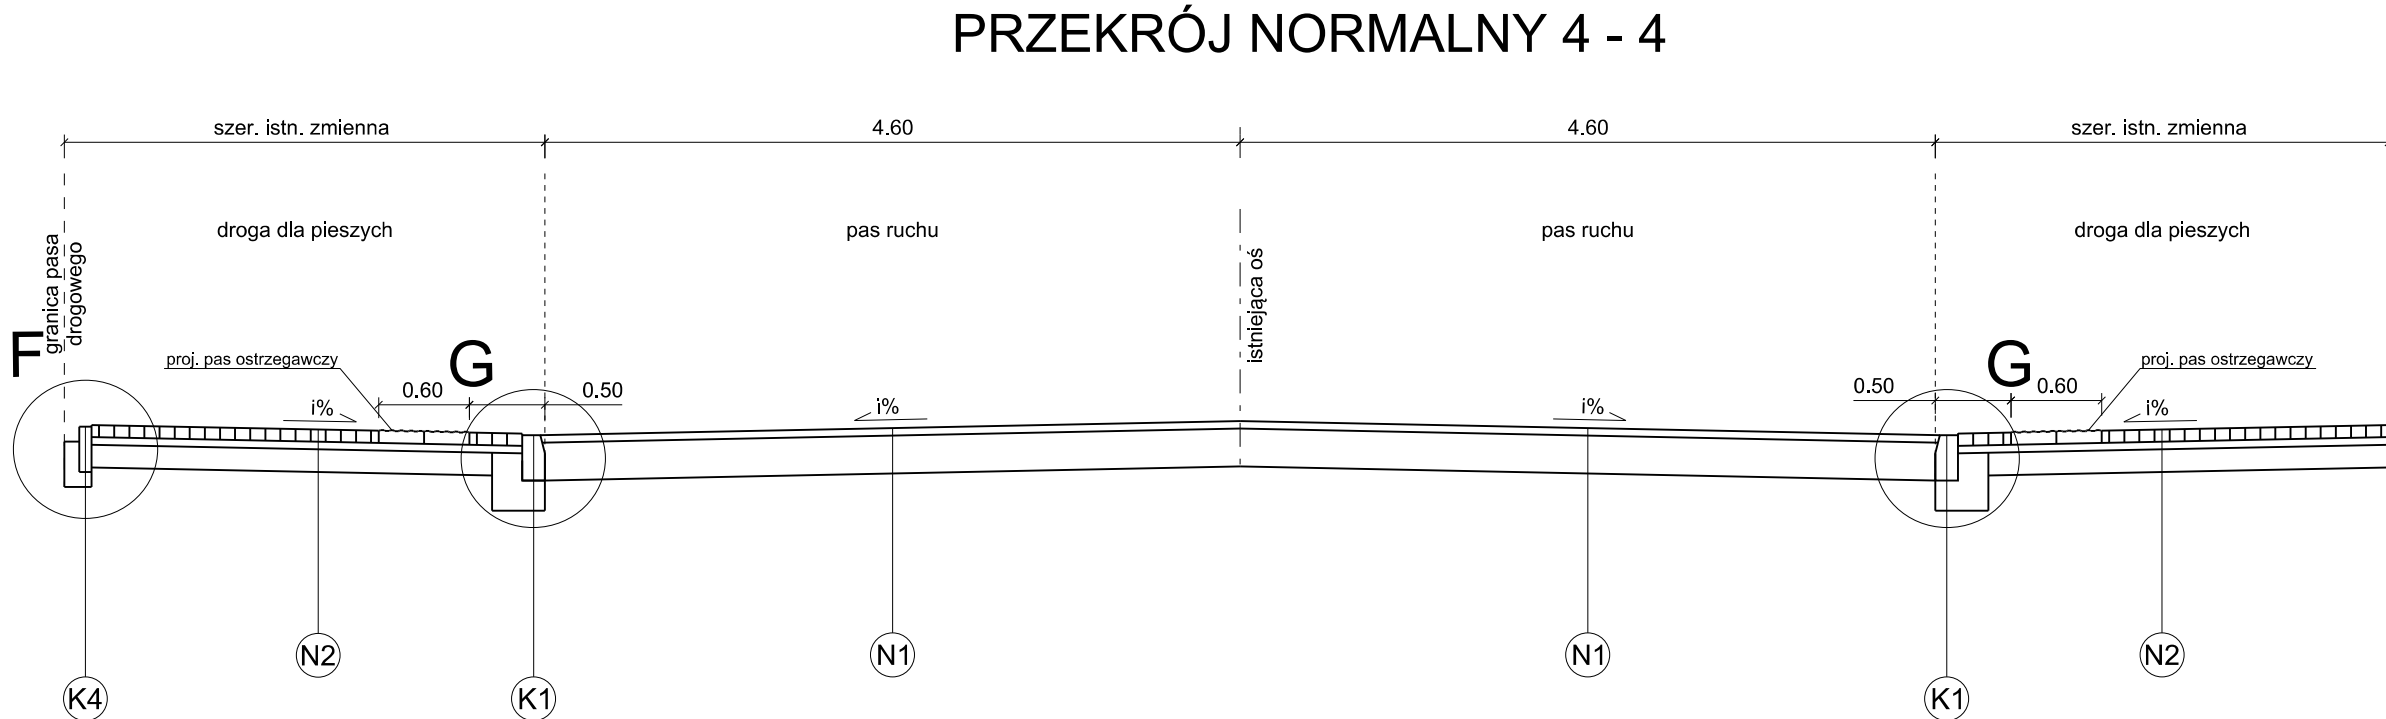

JEDNOSTKA PROJEKTOWA			
SD PROJEKT Sp. z o.o. ul. 28 Czerwca 1956 r. 392 61-441 Poznań			
SD PROJEKT			
NAZWA I ADRES INWESTORA			
Powiat Turecki - Zarząd Dróg Powiatowych w Turku z siedzibą ul. Kołska Szosa 64 62-700 Turek			
			
TEMAT OPRACOWANIA:		Remont ulic powiatowych nr 4526P ul. Legionów Polskich i nr 4525P al. Józefa Piłsudskiego w Turku	
STADIUM:		PROJEKT TECHNICZNY	
SPECJALNOŚĆ:		DROGOWA	
FUNKCJA	IMIĘ I NAZWISKO	UPRAWNIENIA	PODPIS
GŁÓWNY PROJEKTANT	mgr inż. Tomasz KUŹNIAK	WKP/0124/PWOD/18	
PROJEKTANT	mgr inż. Robert CYRKIEL	WKP/0086/POOD/08	
OPRACOWAŁA	mgr inż. Martyna GARBOWSKA	-	
DATA:		grudzień 2024 r.	SKALA: 1:50
TYTUŁ RYSUNKU		RYS. NR	
PRZEKROJE NORMALNE			3
plik projektowy:571_pn_03.dgn			
PDF:571_pn_03_297mm_cz-b.pdf			