




km 0+011 - 0+191

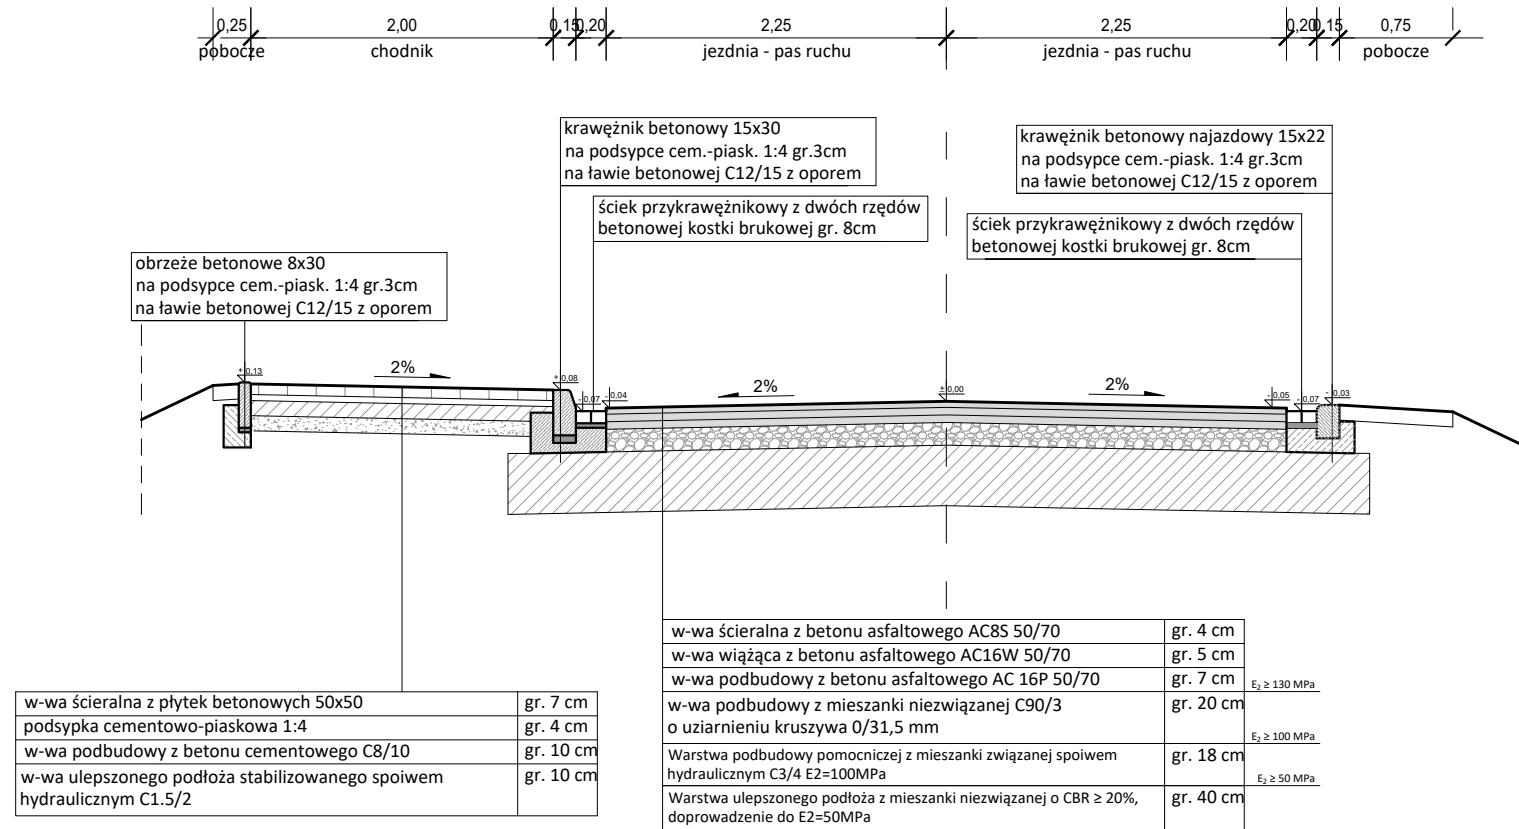


km 0+209 - 0+407

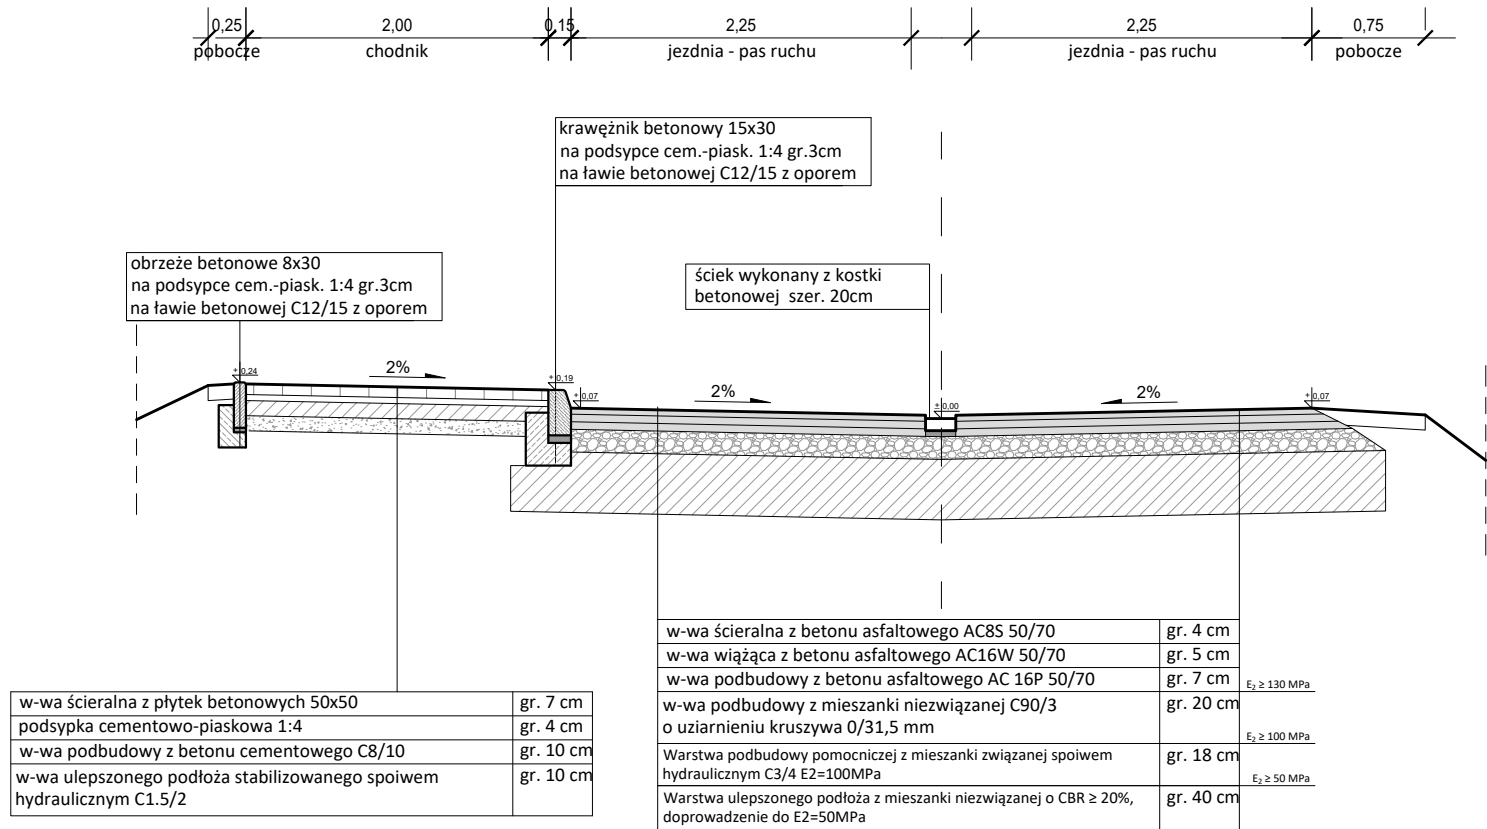


ul. Wilków Morskich

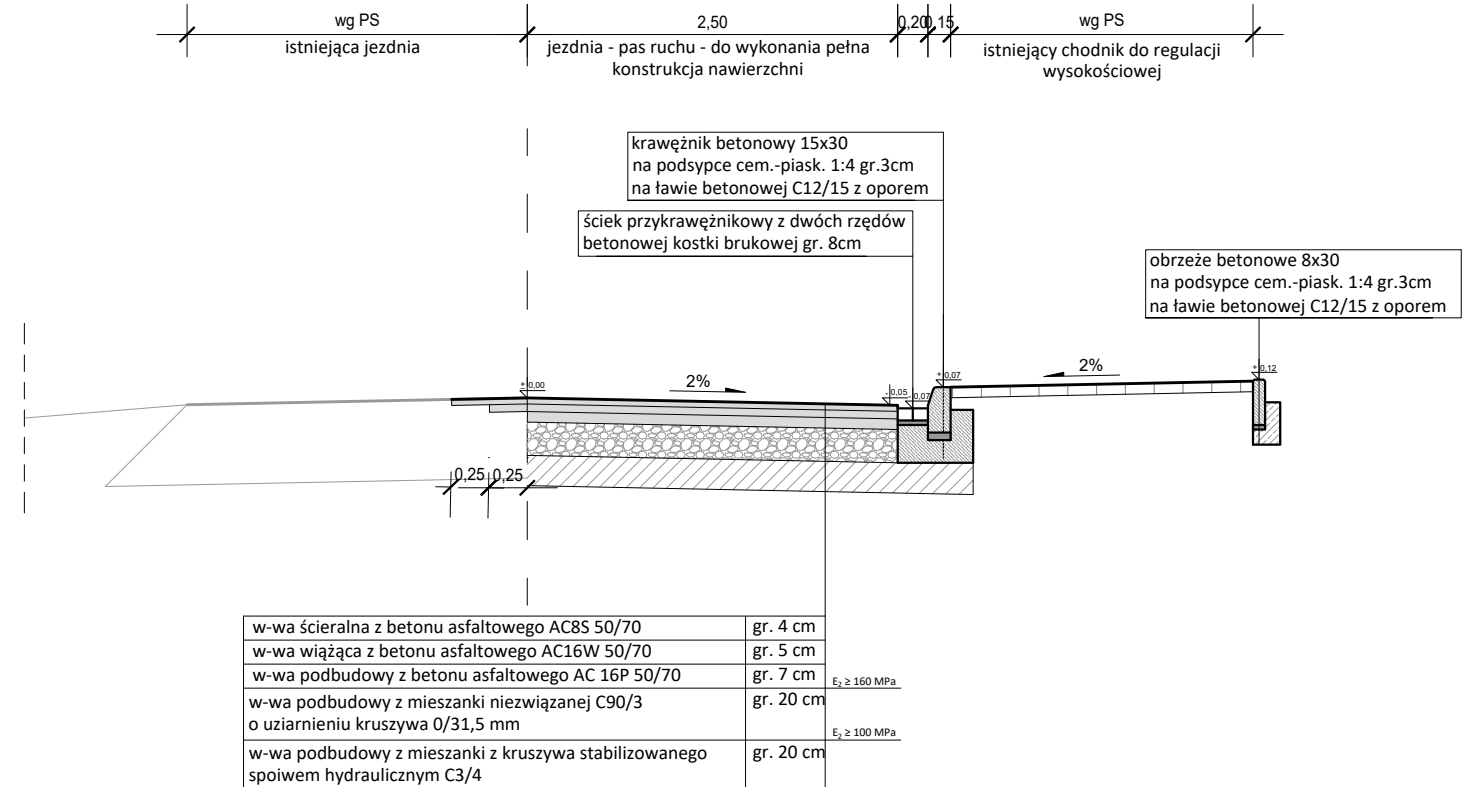

km 0+429 - 0+490

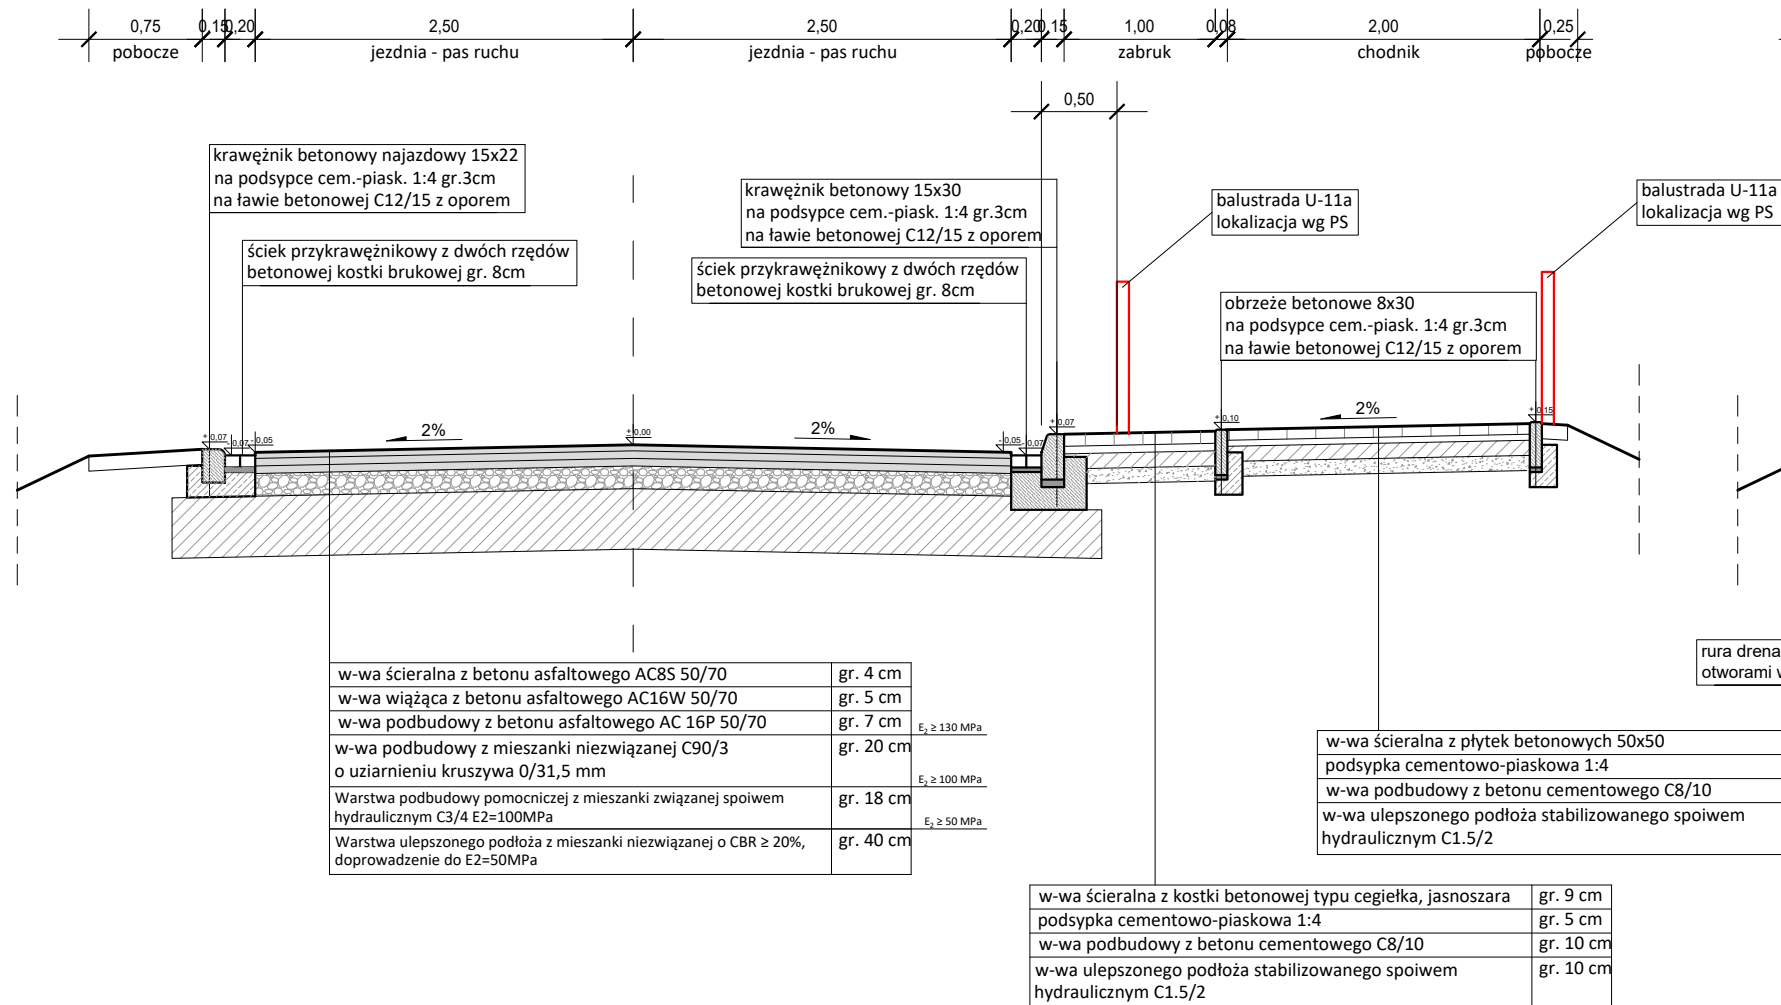

km 0+490 - 0+711

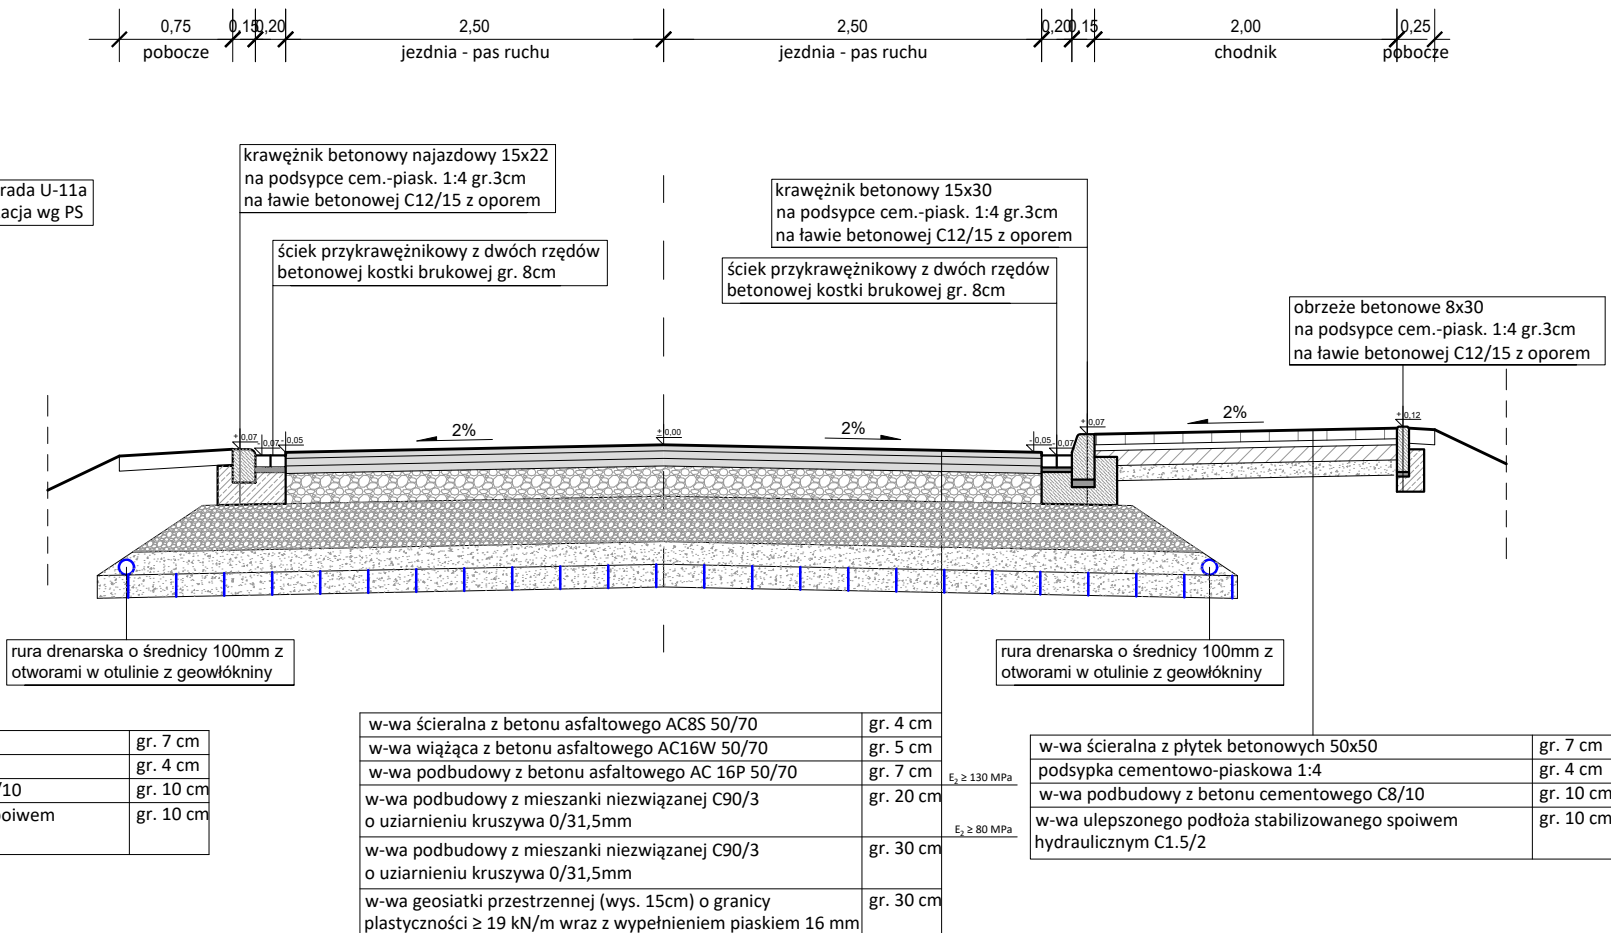

Jednostka projektowa:			
KFG S.K. BIURO PROJEKTÓW DROGOWYCH		KFG Sp. z o.o. Sp. k. Biuro Projektów Drogowych ul. Ugory 63/2, 61-623 Poznań tel. (61) 821-92-00 fax: (61) 821-92-00 biuro@kfgsk.pl, www.kfgsk.pl	
Zamawiający:		Poznańskie Inwestycje Miejskie Sp. z o.o. Plac Wiosny Ludów 2, IV p. 61-831 Poznań	
Stadium:			
PROJEKT WYKONAWCZY			
Zamierzenie budowlane:			
„Przebudowa ulicy Admirałkiej w Poznaniu”			
Branża:			
DROGOWA			
Nazwa opracowania:			
PRZEKROJE NORMALNE			
skala 1:50			
ZESPÓŁ PROJEKTOWY			
funkcja	imię i nazwisko	specjalność i nr uprawnień	podpis
PROJEKTANT	mgr inż. Gniewomir DZIADEK	W SPEC. DROGOWEJ BEZ OGR. WKP/0091/POOD/12	<i>G. Dziadek</i>
OPRACOWAŁ	mgr inż. Dawid CHOWAŁKO	W SPEC. DROGOWEJ BEZ OGR. WKP/0483/POOD/21	<i>D. Chwałko</i>
SPRAWDZIŁ	mgr inż. Filip GRZELAK	W SPEC. DROGOWEJ BEZ OGR. WKP/0269/POOD/10	<i>F. Grzelak</i>
data	nr zadania	nr rys.	faza tom
03.2026	2021099	4	PW IIW