

**ZAKŁAD ROBÓT DROGOWYCH DROROB**

24-100 Puławy; ul. Baczyńskiego 28

NIP: 712-132-43-43

kom: 603-888-732; e-mail: drorob@onet.pl



**Z. R. D. DROROB**

EGZ.

**ZAMAWIAJĄCY:**

**GMINA MIASTO KRASNYSTAW**

22-300 Krasnystaw; Plac 3-go Maja 29

tel. 82 576-21-57; fax. 82 576-23-77;

**INWESTYCJA:**

**Budowa ul. Jabłonkowej w Krasnymstawie  
(dr. gm. nr 109780L)**

**OBIEKT:**

**Budowa ul. Jabłonkowej w Krasnymstawie  
(dr. gm. nr 109780L)  
odc. dług. 192 m**

**STADIUM:**

**PROJEKT ORGANIZACJI RUCHU**

**LOKALIZACJA:**

**Pasy drogowe dróg publicznych:**

- ul. Jabłonkowa – dr. gm. nr 109780L,

- ul. Nasienna – dr. gm. nr 109848L

**BRANŻA**

**DROGOWA**

Stanowisko:	Imię i nazwisko	Nr uprawnień	Podpis
Projektant b. drogowa	mgr inż. Miłosz Kłyś	2743/Lb/94	
Sprawdzający b. drogowa	mgr inż. Władysław Kłyś	226/66	
Kier. pracowni	mgr inż. Miłosz Kłyś	2743/Lb/94	

Lublin 2026

## SPIS TREŚCI

Opinie do Projektu Organizacji Ruchu.....	str. 5
I. Opis do Projektu Stałej Organizacji Ruchu.....	str. 6
1. Podstawa opracowania.....	str. 6
2. Przedmiot opracowania.....	str. 6
3. Stan istniejący.....	str. 6
3.1. Parametry, klasy i funkcje dróg.....	str. 6
3.2. Warunki ruchu.....	str. 7
4. Projektowane zmiany organizacji ruchu.....	str. 8
5. Projektowane oznakowanie.....	str. 8
6. Termin wprowadzenia oznakowania.....	str. 8
7. Uzgodnienia i zatwierdzenie.....	str. 8
II. Załączniki.....	str. 9
1. Zestawienie projektowanych znaków pionowych.....	str. 9
2. Zestawienie projektowanych znaków poziomych.....	str. 9
III. Część rysunkowa	
1. Mapka orientacyjna (skala 1:10000)	
2. Plan sytuacyjny – proj. oznakowanie (skala 1:500)	

STAROSTA KRASNOSTAWSKI  
ul. Sobieskiego 3  
22-300 Krasnystaw

Krasnystaw, dn. 17.03.2026 r.

KD.7121.41.2026

Burmistrz Krasnegostawu  
Plac 3 Maja 29  
22-300 Krasnystaw

Przekazuję niniejszym projekt stałej organizacji ruchu na drodze gminnej nr 109780L ul. Jabłonkowa w Krasnymstawie od km 0+605 do km 0+796,53 - po zatwierdzeniu z następującymi uwagami:

1. w km 0+786,23 umieścić znak B-44,
2. znaki B-43 i B-44 powinny znajdować się w tym samym przekroju, tym samym znak B-44 w km 0+610 ustawić po drugiej stronie jezdni

Jednocześnie na podstawie § 12 ust. 1 rozporządzenia Ministra Infrastruktury z dnia 23 września 2003r. w sprawie szczegółowych warunków zarządzania ruchem na drogach oraz wykonywania nadzoru nad tym zarządzaniem (Dz. U z 2017r., poz. 784 ze zm.) zobowiązuje się jednostkę realizującą organizację ruchu do powiadomienia tutejszego organu oraz Komendanta Powiatowego Policji w Krasnymstawie o terminie jej wprowadzenia z co najmniej 7 – dniowym wyprzedzeniem.

Z up. STAROSTY  
*Marek Nowosadzki*  
Wicestarosta

Otrzymują:

-aa  
-adresat

W załączeniu:

- projekt stałej organizacji ruchu – 1 egz.

STAROSTA KRASNOSTAWSKI

ul. Sobieskiego 3

22-300 Krasnystaw

<p><b>ZATWIERDZENIE PROJEKTU:</b></p> <p>stałej organizacji ruchu na drodze gminnej nr 109780L ul. Jabłonkowa w Krasnymstawie od km 0+605 do km 0+796,53 z następującymi uwagami:</p> <ol style="list-style-type: none"><li>1. w km 0+786,23 umieścić znak B-44</li><li>2. znaki B-43 i B-44 powinny znajdować się w tym samym przekroju, tym samym znak B-44 w km 0+610 ustawić po drugiej stronie jezdni</li></ol> <p><b>Nr rej. 16.2026</b></p>	<p><b>Data zatwierdzenia:</b> 17.03.2026 r.</p> <p>.....</p> <p><b>Podpis Starosty:</b></p> <p>Zup. STAROSTY Marek Nowosadzki Wicestarosta</p> <p>.....</p>
<p><b>Termin wprowadzenia zatwierdzonej organizacji ruchu:</b></p> <p><b>31.12.2027 r.</b></p> <p>.....</p>	<p>17.03.2026 r.</p> <p>Zup. STAROSTY Marek Nowosadzki Wicestarosta</p> <p>.....</p> <p><i>Data i podpis Starosty</i></p>
<p><b>Termin przeprowadzenia kontroli wykonania zadań technicznych wynikających z realizacji zatwierdzonego projektu</b></p> <p>.....</p> <p>.....</p> <p>(data przeprowadzenia kontroli, uwagi)</p>	<p>.....</p> <p><i>Data i podpis osoby dokonującej kontroli</i></p>
<p><b>Termin poinformowania Komendanta Powiatowego Policji w Krasnymstawie o wprowadzeniu stałej organizacji ruchu</b></p> <p>.....</p> <p>(sposób i termin powiadomienia)</p>	<p>.....</p> <p><i>Data i podpis osoby informującej</i></p>

OPINIE - PROJEKT

STAŁEJ ORGANIZACJI RUCHU

Budowa odcinka 192,00 m  
publiczne drogi gminnej Nr 109780L – ulicy Jabłonkowej  
w Krasnymstawie

§ 7 ust. 2 pkt 2 i 4 rozporządzenia Ministra Infrastruktury z dnia 23 września 2003 r. w sprawie szczegółowych warunków

1. Komendant Powiatowy Policji w Krasnymstawie

Opinia	Podpis
<p>Krasnystaw, dnia ..... 09 MAR 2026 ..... 2026 r.</p> <p>Opiniuję bez uwag</p>	<p>Komendant Powiatowy Policji w Krasnymstawie</p> <p>z upoważnienia Wydziału Ruchu Drogowego KPP w Krasnymstawie</p> <p>asp. szrl. Tomasz Kowalik</p>

2. Zarządca – Drogi gminne (Burmistrz Krasnegostawu)

Opinia	Podpis
<p>Krasnystaw, dnia ..... 03.03. .... 2026 r.</p> <p>Opiniuję pozytywnie bez uwag</p>	<p>MIASTO KRASNYSTAW Plac 3 Maja 29, 22-300 Krasnystaw tel. 82 576 21 57, fax 82 576 23 77 Regon 110197919, NIP 5641669053</p> <p>Z up. BURMISTRZA Kierownik Wydziału Inwestycji, Budownictwa, Droóg, Rozwoju i Gospodarki Przestrzennej</p> <p>mgr Dominika Lewandowska</p>

**Opis do Projektu Stałej Organizacji Ruchu  
na ul. Jabłónkowej w Krasnymstawię  
droga gminna nr 109780L  
odc. długi. 192 m**

**1. Podstawa opracowania**

Podstawą opracowania niniejszego Projektu jest:

- Ustawa z dn. 20 czerwca 1997 „Prawo o ruchu drogowym” (Dz. U.2012 r. p.1137 ze zm.),
- Rozporządzenie Ministra Infrastruktury z dn. 23.09.2003 r w sprawie szczegółowych warunków zarządzania ruchem na drogach oraz wykonywania nadzoru nad tym zarządzaniem (Dz.U. 2003 r. Nr 177, p.1729),
- Rozporządzenie Ministrów Infrastruktury oraz Spraw Wewnętrznych i Administracji z dnia 31.07.2002 r. w sprawie znaków i sygnałów drogowych (Dz.U. 2002 r. Nr 170, p.1393 wraz z późn. zm.),
- Rozporządzenie Ministra Infrastruktury z dnia 03.07.2003 r. w sprawie szczegółowych warunków technicznych dla znaków i sygnałów drogowych oraz urządzeń bezpieczeństwa ruchu drogowego i warunków ich umieszczania na drogach (Dz.U. 2003 r. Nr 220, p.2181 wraz z późn. zm.),
- Inwentaryzacja oznakowania we wrześniu 2016 r.

**2. Przedmiot opracowania**

Przedmiotem opracowania jest Projekt Stałej Organizacji Ruchu na drodze gminnej nr 109780L - ul. Jabłónkowej, wz. z budową odcinka ulicy (długi. 192 m).

Planowana przebudowa polega na:

- budowie jezdni szer. 5,0 m,
- budowie zjazdów publicznych i indywidualnych,
- budowie oświetlenia ulicznego.

**3. Stan istniejący (po wykonaniu budowy).**

3.1. Parametry, klasy i funkcje dróg

Zarządca Drogi – Prezydent Miasta Krasnymstawię,

Zarząd Drogi – Urząd Miasta w Krasnymstawię,

Pas drogowy zmiennej szerokości 8,0 – 9,4 m.

Jezdnia.

Jezdnia o nawierzchni bitumicznej, szerokości – 2x2,5 – 5,0 m.

Pobocza.

Obustronne, szerokości 2x0,75 m (wraz z obramowaniem).

Chodniki.

Nie występują

Zjazdy.

Indywidualne o nawierzchni z kostki brukowej.

Publiczne o nawierzchni bitumicznej.

Komunikacja zbiorowa

Ulica nie będzie prowadzić komunikacji zbiorowej.

#### Zagospodarowanie terenu.

Na terenach przyległych występują:

- domy jednorodzinne,
- tereny użytkowane rolniczo (plany przekształcenia na tereny budowlane).

### 3.2. Warunki ruchu

#### Prędkość ruchu:

- 30 km/h – wprowadzenie strefy ograniczonej prędkości.

Organizacja ruchu na skrzyżowaniu z ul. Jabłonkową - Nasienną:

- skrzyżowanie zwykłe trójwlotowe (typu rozjazd),
- ul. Jabłonkowa odc. istniejący (2x2,4 m) – droga główna,
- ul. Nasienna (2x2,35 m) – droga główna
- ul. Jabłonkowa odc. projektowany (2x2,5 m) – droga podporządkowana,
- ukształtowanie wlotu podporządkowanego – droga w łuku  $R=20$  m,
- wlot podporządkowany (ul. Jabłonkowa odc. projektowany) – znak STOP – brak widoczności,
- promienie wyokrąglające:
  - ul. Jabłonkowa (odc. istniejący) – ul. Nasienna –  $R(\text{istn.}) = 6$  m,
  - ul. Nasienna – ul. Jabłonkowa (odc. projektowany) –  $R=6; 17,5$  m (krzywa kosztowa),
  - ul. Jabłonkowa (odc. projektowany) – ul. Jabłonkowa (odc. istniejący) –  $R=25$  m (łuki odwrotne).

#### UWAGA.

W km 0+191,73 zaprojektowano skrzyżowanie z planowanymi drogami:

- drogą publiczną (dz. nr 226/5),
- drogą osiedlową (publiczną lub wewnętrzną) (dz nr 226/6).

Skrzyżowanie zaprojektowano jako:

- typ skrzyżowania – zwykłe trójwlotowe (typ T)
- projektowany wlot – ul. Jabłonkowa,
- szer. wlotu – 5,0 m,
- pochylenie wlotu – 0,3%,
- promienie wyokrąglające:
  - o  $R=6$  m – wlot planowana droga publiczna,
  - o  $R=5$  m – wlot planowana droga osiedlowa.
- widoczność – zapewniona.

Zgodnie z art. 2 pkt 10 Ustawy prawo o ruchu drogowym (tekst jednolity Dz.U. z 2017 r. poz. 128) do czasu realizacji planowanych dróg (publicznych) **skrzyżowanie w km 0+191,73 nie jest skrzyżowaniem w rozumieniu ustawy dlatego też nie wprowadzono oznakowania jako skrzyżowanie.**

#### Wielkość ruchu.

Orientacyjna wielkość ruchu (nie przeprowadzano pomiarów ruchu) – ok. 25 poj./godz. szczytu (do 10 posesji).

Orientacyjna wielkość ruchu relacji Nasienna – Jabłonkowa (odc. istniejący) – ok. 50 poj./godz. szczytu

#### **4. Projektowana organizacja ruchu.**

Projektowana organizacja ruchu polegają na oznakowaniu następujących elementów:

- skrzyżowanie Jabłonkowa – Nasienna-Jabłonkowa:
  - wloty główne – znak D-1 + tab. T-6a
  - wolt podporządkowany – znak B-20 + tab. T-6c, dodatkowo:
    - znaki poziome – P-12+P16 (krótki),
    - znaki pionowe – D-2+A-7+tab. uprzedz. „Stop 30 m”
- ulica Jabłonkowa – wprowadzenie strefy ograniczonej prędkości „30 km/h” – znaki B-43 + B-44,
- zakończenie drogi asfaltowej – znaki A-30+tab. tekst. „Koniec drogi asfaltowej”.

#### **5. Projektowane oznakowanie**

Ustawiane znaki powinny spełniać parametry określone w Zatwierdzeniu Organizacji Ruchu i Specyfikacji Technicznej, są to między innymi:

##### **- dla znaków pionowych:**

- tablice znaków – małe (znaki A-7 i B-20 tablice średnie), stalowe lub aluminiowe wg wskazania Zarządcy Drogi,
- własności lica znaku - folia odbłaskowa typu 1 oraz 2 (A-7; B-20),
- znaki osadzać na słupkach metalowych  $\varnothing 70$  mm; zabezpieczonych antykorozyjnie.

##### **- dla znaków poziomych:**

- oznakowanie grubowarstwowe lub cienkowarstwowe – wg wskazania Zarządcy Drogi,
- wsp. luminacji  $\beta$  (widoczność w dzień) – min. 0,30,
- wsp. szorstkości (SRT) – min. 45,
- trwałość (wg skali LC PC) – min. 6.

#### **6. Termin wprowadzenia oznakowania** - 31.12.2027 r.

#### **7. Uzgodnienia i zatwierdzenie**

Niniejszy Projekt uzgodniono z:

- 1) Urzędem Miasta w Krasnymstawie – Zarząd dróg gminnych

Projekt podlega zatwierdzeniu przez Organ Zarządzający Ruchem – Starostę Powiatu Krasnostawskiego.

opracował:


mgr inż. Mirosław J. Kłyś  
Upr. Bud. Nr 2743/Lb/94

Tab. 1 Zestawienie znaków pionowych.

Lp	Znak	Lokalizacja	Uwagi
<b>Ul. Nasienna – str. prawa</b>			
1	D-1 „Droga z pierwszeństwem” T-6a „Wsk rzecz przebiegu drogi z pierwszeństwem”	50 m od skrzyżowania	
<b>Ul. Jabłonkowa (odc. istniejący) – str. prawa</b>			
1	D-1 „Droga z pierwszeństwem” T-6a „Wsk rzecz przebiegu drogi z pierwszeństwem”	50 m od skrzyżowania	
<b>Ul. Jabłonkowa (odc. nowobudowany) – str. prawa</b>			
1	B-43 „Strefa ograniczonej prędkości 30 km/h” B-44 „Koniec strefy ograniczonej prędkości 30 km/h”	0+004,6	Odwrotna strona
2	A-30 „Inne niebezpieczeństwa” Tab. tekst „Koniec nawierzchni asfaltowej”	0+141,1	
<b>Ul. Jabłonkowa (odc. nowobudowany) – str. prawa</b>			
1	B-20 „STOP” T-6c „Wsk rzecz przebiegu drogi z pierwszeństwem”	0+002,8	
2	D-2 „Koniec drogi z pierwszeństwem” A-7 „Ustąp pierwszeństwa” T-0 „Stop 30 m”	0+032,8	
<b>Zestawienie zbiorcze</b>			
Demontaż tarcz – 0 szt. Demontaż słupków – 0 szt.		B-43 „30 km/h” – 2 szt. B-44 „30 km/h” – 1 szt. D-1 – 2 szt. D-2 – 1 szt.	
Montaż słupków – 6 szt. A-7 – 1 szt. (średni, folia 2) A-30 – 1 szt. B-20 – 1 szt. (średni, folia 2)		T-0 – „Stop 30 m” – 1 szt. T-6a – 2x1 szt. T-6c – 1 szt. T-tekst „Koniec nawierzchni asfaltowej” – 2 szt.	

Tab. 2 Zestawienie znaków poziomych

Lp	Znak	Lokalizacja	Ilość	Uwagi
<b>Znaki poprzeczne i na skrzyżowaniach</b>				
1	P-12 „Linia bezwzględnego zatrzymania”	0+000 pas lewy	4,5x0,5	
<b>Znaki uzupełniające</b>				
2	P-16 „STOP krótki”	2 m przed P-12	1x1,23	

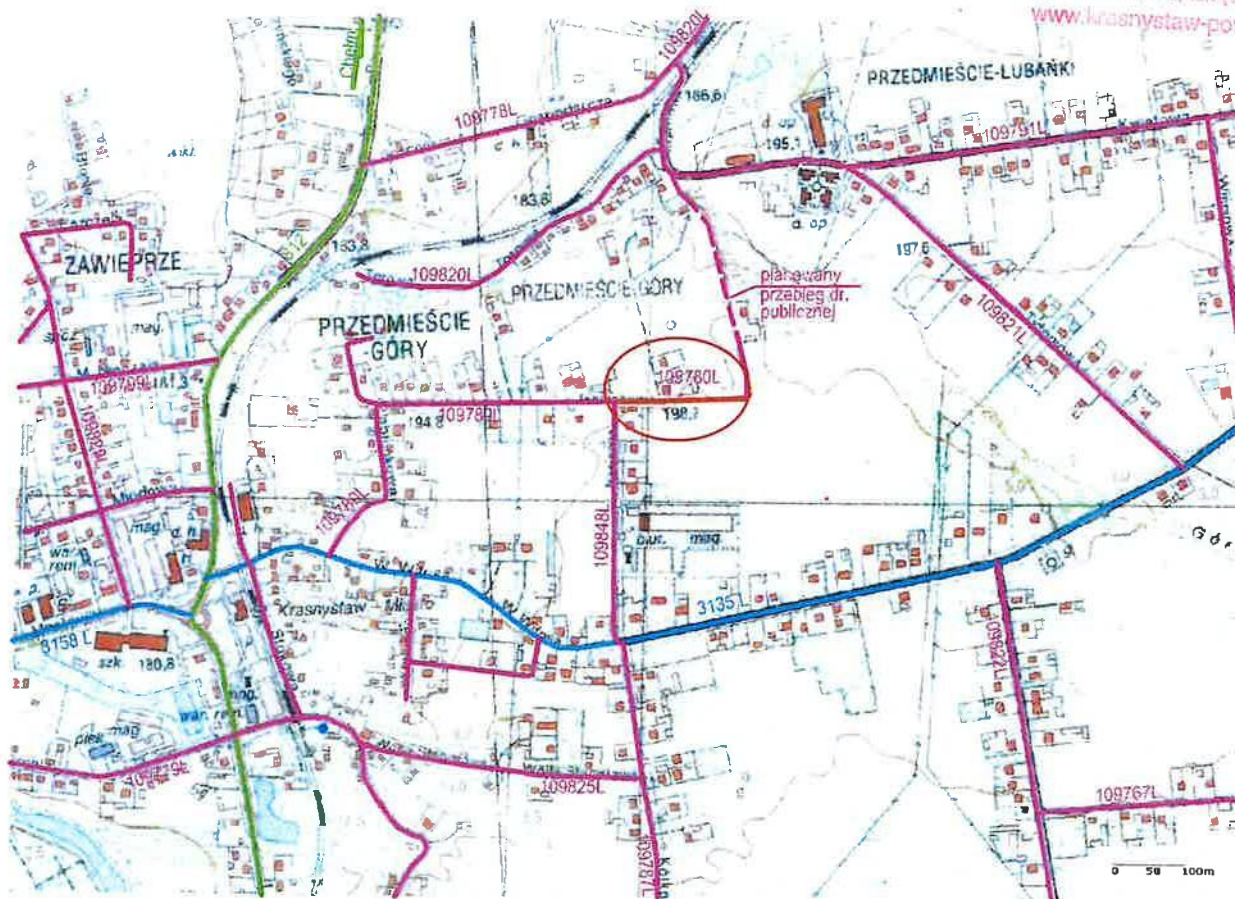

## LEGENDA

- proj. odc. drogi
- drogi krajowe
- drogi wojewódzkie
- drogi powiatowe
- drogi gminne


**ZAMAWIAJĄCY:** Miasto Krasnystaw

22-300 Krasnystaw ul. Plac 3-maja 29  
tel. 82 576-21-57; fax. 82 576-23-77

**WYKONAWCA:** Zakład Robót Drogowych DROROB

24-100 Puławy; ul. Baczyńskiego 28  
kom: 603-888-732; e-mail: drorob@onet.pl

Nazwa dokumentu:	Budowa ul. Jabłonkowej w Krasnymstawie	Data:	2026
Stad. um. Branża:	PROJEKT ORGANIZACJI RUCHU	Skala:	1:10000
Tytuł rysunku:	MAPKA ORIENTACYJNA	Nr rys.:	1
Projektant	m.gr inż. Mirosław Kłyś	upr. nr 2743/Lb/94	<i>[Signature]</i>
Sprawdzający	m.gr inż. Włodzisław Kłyś	upr. nr 226/66	<i>[Signature]</i>

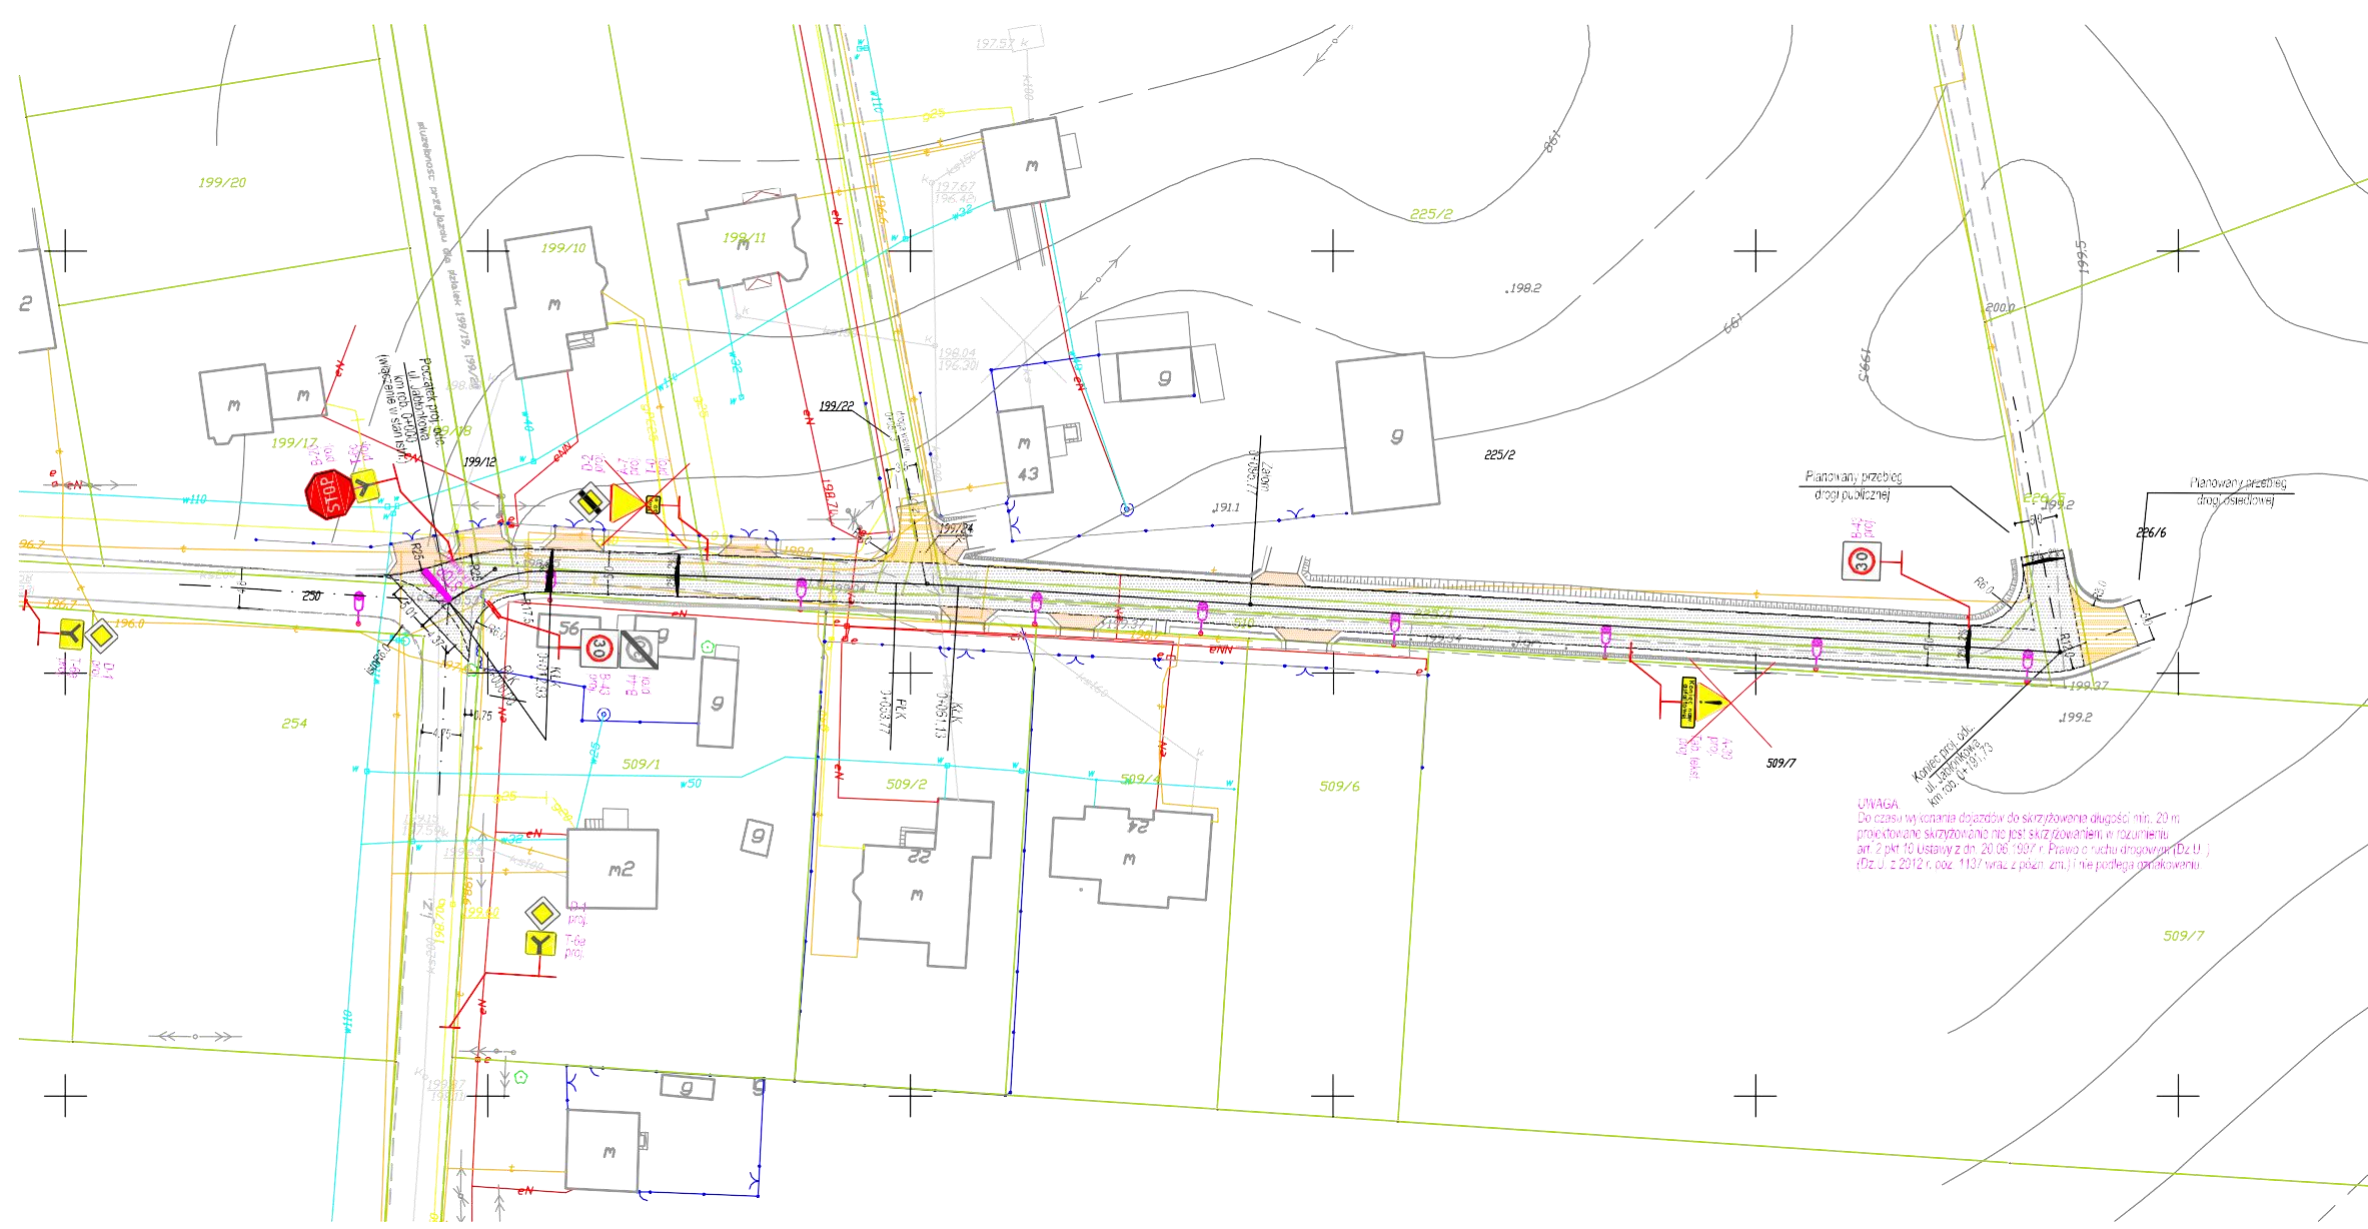

MAPA DO CELÓW PROJEKTOWYCH	
Oznaczenie kancelaryjne zgłoszenia pracy geodezyjnej	6540.1035.2016
Miejscowość	Krasnystaw
Jednostka ewidencyjna	Identyfikator 060601_1
	nazwa Krasnystaw Miasto
Obręb ewidencyjny	Identyfikator 060601_1.0003
	nazwa Góry Przedmieście
Skala mapy	1:500
Nazwa układu współrzędnych	prostokątnych płaskich 2000/8
	wysokości Kronsztadt 60
Mapa aktualna wg stanu na dzień:	08-11-2016
Numer działki i oznaczenie granic obszaru, który był przedmiotem aktualizacji:	Zgodnie z zakresem
Skutebnosci gruntowe mające wpływ na zagospodarowanie gruntów zlokalizowanych w granicach projektowanej inwestycji	Nie badano skutebnosci gruntowych ze wzgledu na charakter liniowy projektowanego obiektu.
Kontur użytku gruntowego, który nie jest ujawniony w bazie danych ewidencji gruntów i budynków	
Niniejszą mapę wykonano metodą na podstawie zaktualizowanej w obszarze objętym zamówieniem mapy zasadniczej w skali 1: 500 sekcje 8.146.13.25.1.4, 8.146.13.25.2.3. Obszar aktualizacji: gruba przerywana linia koloru zielonego. Treść mapy analogowej zgodna z treścią mapy ewidencyjnej.	
<div><div><b>BUDMAP</b> Biuro Usług Geodezyjnych Piotr Szydłowski ul. Dunikowskiego 13/59 20-425 Lublin NIP: 564-166-24-01 REGON: 060517966 tel. 792-029-236 email: geodeta@budmap.pl Nazwa / imię i nazwisko / Wykonawcy inż. Piotr Szydłowski</div><div><b>GEODETA UPRAWNIONY</b> Andrzej Szymczyk pozwolenia Nr 12815 20-453 Lublin ul. Matmańska 16/5 Imię i nazwisko, nr uprawnień oraz data i podpis geodety uprawnionego, który opracował mapę. 08.11.2016r.</div></div>	



LEGENDA

- D-1 proj. znak pionowy
- T-6a proj. znak pionowy
- STOP P-16 (krótki) proj. znak poziomy

Podpisuje się, że niniejszy dokument został opracowany w wyniku prac geodezyjnych i kartograficznych, których rezultaty zawiera operat techniczny włączony do ewidencji materiałów państwowego zasobu geodezyjnego i kartograficznego STAROSTA KRASNOSTAWSKI Powiatowy Ośrodek Dokumentacji Geodezyjnej i Kartograficznej w Krasnymstawie Identyfikator ewidencyjny materiału zasobu - operatu technicznego P.0606.2016. 92-1 Data wpisania operatu technicznego do ewidencji materiałów zasobu 2.8.11.5. 2016 Imię, nazwisko i podpis osoby reprezentującej organ

Z. up. STAROSTY  
TUMIŁA  
GŁÓWNY SPECJALISTA

ZAMAWIAJĄCY: Miasto Krasnystaw 22-300 Krasnystaw ul. Piłsudskiego 29 tel. 82 576-21-57; fax. 82 576-23-77			
WYKONAWCA: Zakład Robót Drogowych DROROB 24-100 Rylany; ul. Baczyńskiego 28 kom. 603-688-702; e-mail: drorob@onet.pl			
Nazwa dokumentacji	Budowa ul. Jabłunkowej w Krasnymstawie	Data	2026
Status projektu	PROJEKT ORGANIZACJI RUCHU	Skala	1:500
Tytuł rysunku	PLAN SYTUACYJNY	Nr rys.	2
Projektant	mgr inż. Mirosław Kłys	upr. nr 2743/Lp/94	
Supervizor	mgr inż. Krasnystaw Kłys	upr. nr 228/86	