


Przykładowa elewacja proj. rozdzielnicy RZ

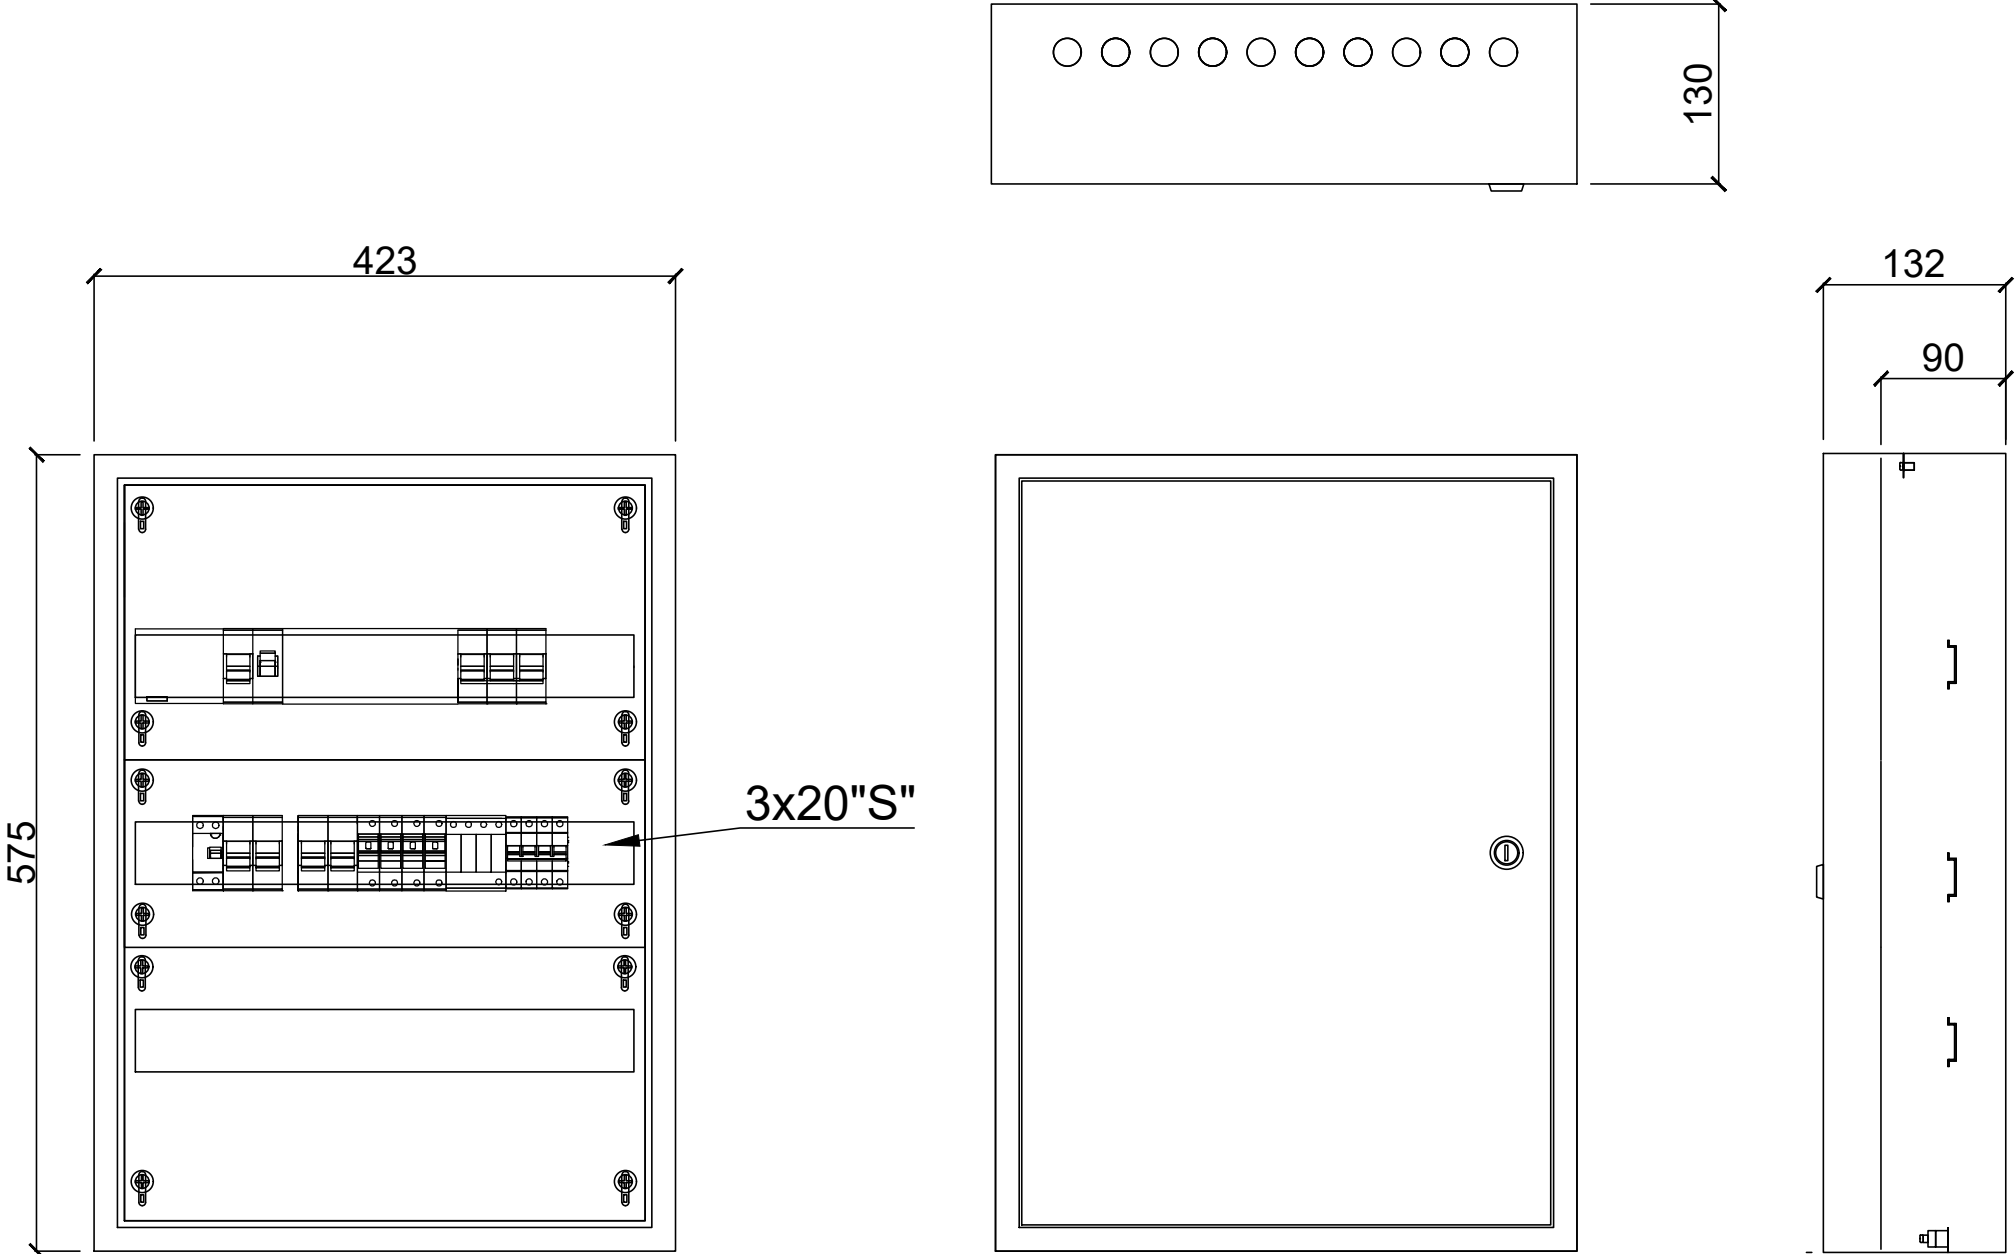


Sposób montażu
-Do montowania na ścianie.

Parametry techniczne
-materiał: stal o grubości 0,8mm,
-kolor: biały RAL 9003 malowany proszkowo fabryką poliestrowo-epoksydowa,
-napięcie znamionowe izolacji: Ui=500V,
-stopień ochrony: IP30,
-wymiary: 577x423x130

Wyposażenie
-szyny TH 35 - ilość modułów 3x20S,
-zaciski ochronne PE i N,
-przewód ochronny PE do drzwi,
-zamek patentowy - kod 9081,
-zestaw naklejek,
-obudowa bez tylnej ściany

- Spis materiałów**
1. Obudowa - 1 kpl.
 2. Szyna montażowa TH35 - 3 szt.
 3. Rozłącznik bezpiecznikowy 40A 3P - 1 kpl.
 4. Rozłącznik izolacyjny 4P 40A - 1 szt.
 5. Ogranicznik przepięć 4P - 1 szt.
 6. Wyłącznik nadprądowy 1P B16A - 2 szt.
 7. Wyłącznik nadprądowy 1P B10A - 2 szt.
 8. Wyłącznik różnicowo-prądowy 30mA 2P 25A typ AC - 2 szt.
 9. Wyłącznik różnicowo-prądowy 30mA 2P 16A typ AC - 1 szt.
 10. Maskownica - 1 szt.
 11. Listwa zaciskowa L - 1 kpl.
 12. Listwa zaciskowa N - 1 kpl.
 13. Listwa zaciskowa PE - 1 kpl.
 14. Materiały elektroinstalacyjne tj. spinki, opaski, końcówki kablowe, uchwyty, okablowanie - 1 kpl.



GRIMA
ARCHITEKTURA I KRAJOBRAZ

PROJEKTANT:
GRIMA ARCHITEKTURA I KRAJOBRAZ Sp z o.o.
ul. Ciołka 17 lok 415 01-445 Warszawa
kom: 503-123-553
e-mail: projekt@grima.com.pl,
www.grima.com.pl

INWESTOR / ADRES:
GMINA KOBIERZYCE
Al. Pałacowa 1; 55-040 Kobierzyce
KOBIERZYCKI OŚRODEK SPORTU I REKREACJI W KOBIERZYCAH
ul. Dębowa 20; 55-040 Kobierzyce

PROJEKT:
Opracowanie dokumentacji projektowej dla zadań:
Część I - Doposażenie obiektu sportowego w elementy infrastruktury
Identyfikator dz. ew.: 022305_Z.0022.136/12,
TYTUŁ:
ELEWACJA ROZDZIELNICY W POM. SPIKERA - RS

PROJEKTANT:	TYTUŁ, IMIE I NAZWISKO:	NR. UPRAWNIENI:	PODPIS:		
Projektant Instalacje elektryczne	Mgr inż. Patryk Parol	LUB/0127/PWBE/20			
Sprawdzający Instalacje elektryczne	Mgr inż. Emil Szymczuk	MAZ/0272/POOE/14			
FAZA:	NR PROJEKTU:	DATA:	SKALA:	NUMER RYSUNKU:	REWIZJA:
PT	296	05/2025	-:-	E-04	0

WSZYSTKIE WYMIARY PODANE BEZ MIANA SA W CENTYMETRACH. NIE WOLNO ODMIERZAĆ ŻADNYCH WYMIARÓW Z TEGO RYSUNKU. OBOWIĄZKIEM WYKONAWCY ROBÓT JEST SPRAWDZIĆ WSZYSTKIE WYMIARY W NATURZE I PRZEKAZAĆ INFORMACJE O ZMIANACH W WYMIARACH DO BIURA ARCHYTEKTONICZNEGO.
PRAWA AUTORSKIE DO TEGO RYSUNKU PRZYSŁUGUJĄ GRIMA ARCHITEKTURA I KRAJOBRAZ. BEZ JEJ ZGODY RYSUNEK NIE MOŻE BYĆ WYKORZYSTYWANY LUB REPRODUKOWANY