


SOU

INCOBEX

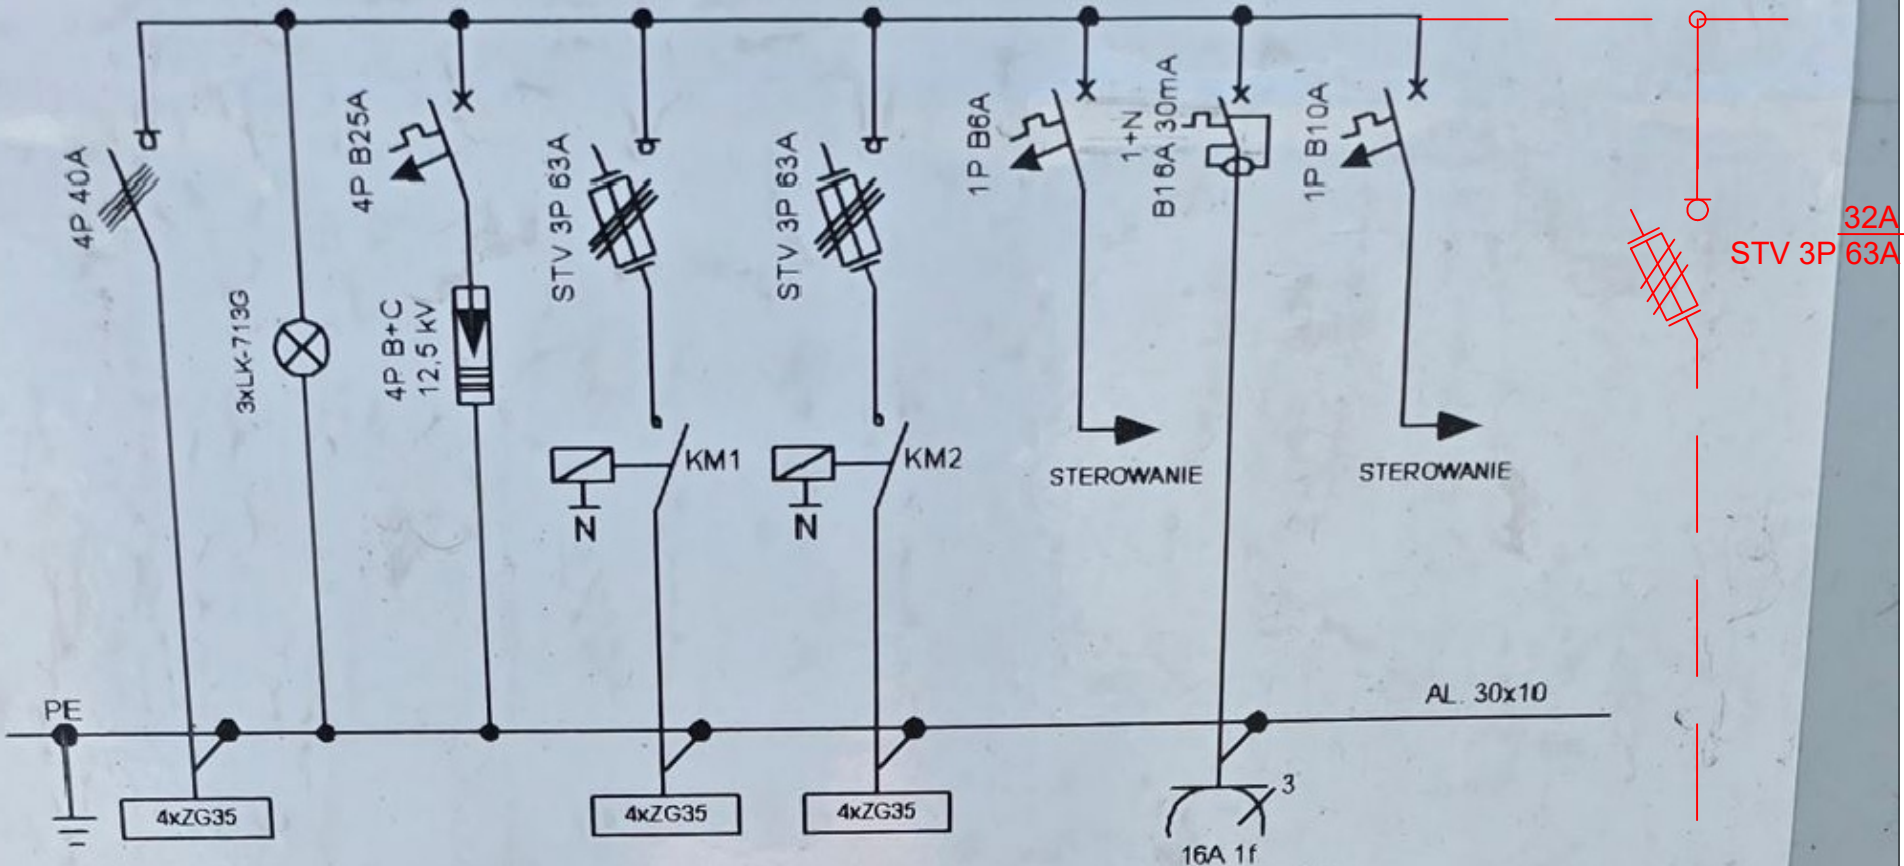

		T Y P K A B L A				K I E R U N E K			
INSTALACJA	1								
		2							
ODBIŁY	1								
	2								
	3								
	4								
M O M E N T D O K R E C A N I A									
V K 4 . 2 4 0 m m - 2 5 N m .		V K 4 . 9 5 m m - 2 0 N m .		2 x M 5 x 1 6 - 3 N m .					



GRIMA
ARCHITEKTURA I KRAJOBRAZ

PROJEKTANT:
GRIMA ARCHITEKTURA I KRAJOBRAZ Sp z o.o.
ul. Ciołka 17 lok 415 01-445 Warszawa
kom: 503-123-553
e-mail: projekt@grima.com.pl,
www.grima.com.pl

INWESTOR:
GMINA KOBIERZYCE
AL. Pałacowa 1; 55-040 Kobierzyce

KOBIERZYCKI OŚRODEK SPORTU I REKREACJI W KOBIERZYCAH
ul. Dębowa 20; 55-040 Kobierzyce

PROJEKT:
Opracowanie dokumentacji projektowej dla zadań:
Część I - Dopuszczenie obiektu sportowego w elementy infrastruktury
Identyfikator dz. ew.: 022305_Z.0022.136/12

TYTUŁ:
SCHEMAT ROZBUDOWY ISTNIEJĄCEGO ZŁĄCZA KABLOWEGO SOU

PROJEKTANT:	TYTUŁ, IMIĘ I NAZWISKO:	NR. UPRAWNIEN:	PODPIS:		
Projektant Instalacje elektryczne	Mgr inż. Patryk Parol	LUB/0127/PWBE/20			
Sprawdzający Instalacje elektryczne	Mgr inż. Emil Szymczuk	MAZ/0272/POOE/14			
FAZA:	NR. PROJEKTU:	DATA:	SKALA:	NUMER RYSUNKU:	REWIZJA:
PT	296	05/2025	-:-	E-05	0

WSZYSTKIE WYMIARY PODANE BEZ MIANA SA W CENTYMETRAH. NIE WOLNO ODMIERZAĆ ŻADNYCH WYMIARÓW Z TEGO RYSUNKU. OBOWIAZKIEM WYKONAWCY ROBÓT JEST SPRAWDZIĆ WSZYSTKIE WYMIARY W NATURZE I PRZEKAZAĆ INFORMACJE O ZMIANACH W WYMIARACH DO BIURA ARCHYTEKTONICZNEGO.
PRAWA AUTORSKIE DO TEGO RYSUNKU PRZYSŁUGUJĄ GRIMA ARCHITEKTURA I KRAJOBRAZ. BEZ JEJ ZGODY RYSUNEK NIE MOŻE BYĆ WYKORZYSTANY LUB REPRODUKOWANY