



Piłkochwyty

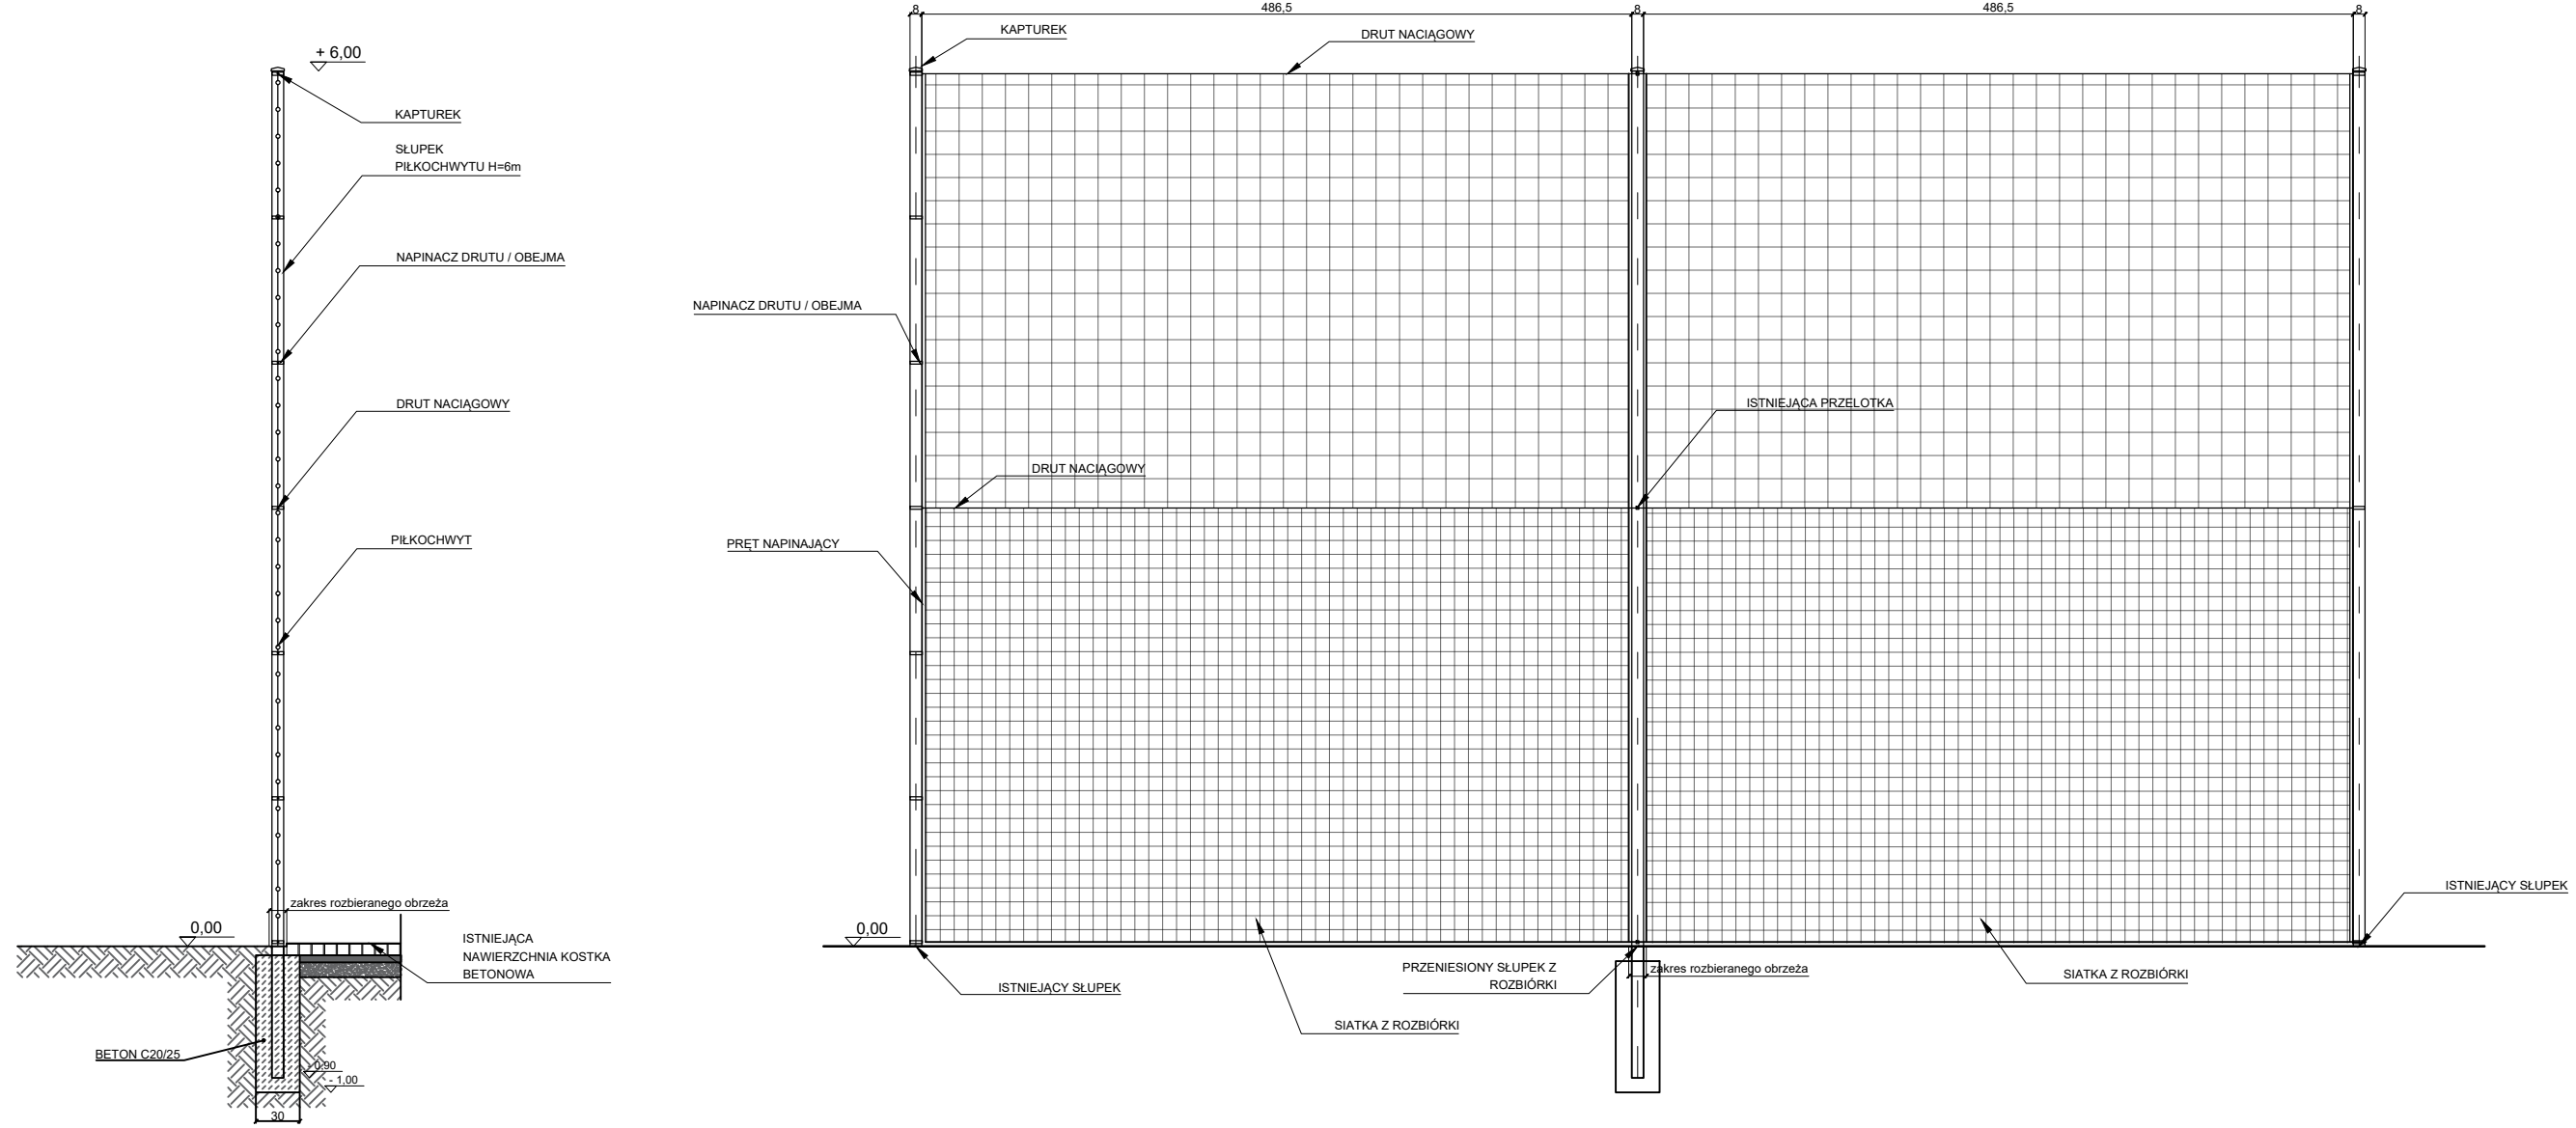

Rzut piłkochwytów skala 1:50

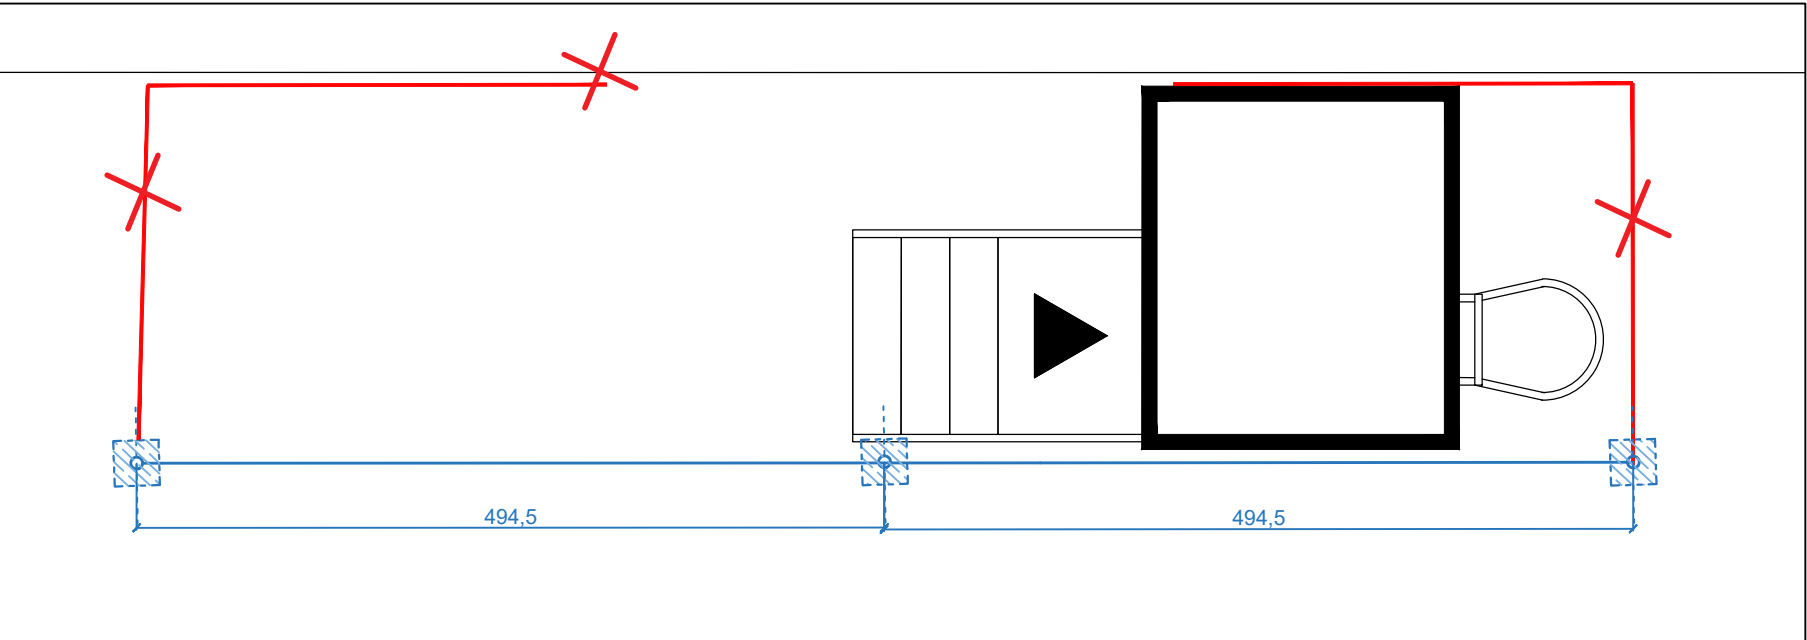

PROJEKTANT:

GRIMA ARCHITEKTURA I KRAJOBRAZ Sp z o.o.
ul. Ciołka 17 lok 415 01-445 Warszawa
kom: 503-123-553
e-mail: projekt@grima.com.pl,
www.grima.com.pl

INWESTOR
I ADRES:

GINA KOBIERZYCE - KOBIERZYCKI OŚRODEK SPORTU I REKREACJI W KOBIERZYCAH
ul. Dębowa 20; 55-040 Kobierzyce

PROJEKT: Opracowanie dokumentacji projektowej dla zadań:
„Część I - Dopełnienie Ślezańsko Bielańskiego Obiektu Sportowego w elementy
infrastruktury stadionowej” Identyfikator/ dz. ew.: 022305_2.0022.136/12,

TYTUŁ: Piłkochwyty

| PROJEKTANT: | TYTUŁ, IMIĘ I NAZWISKO: | NR. UPRAWNIENI: | PODPIS: | | |
|------------------------------|---|-----------------|---------|----------------|----------|
| Projektant Architektura | Mgr inż. arch. Maria Marta Marcińska- Taczanowska | Wa-762/94 | | | |
| Sprawdzający Architektura | Mgr inż. arch. Andrzej Małek | Sl-502/84 | | | |
| Opracowujący | Inż. arch. kraj. Mariusz Naumienko | - | | | |
| FAZA: | NR PROJEKTU: | DATA: | SKALA: | NUMER RYSUNKU: | REWIZJA: |
| PT | 296 | 05/2025 | 1:50 | A 06 | 0 |

WSZYSTKIE WYMIARY PODANE BEZ MIANA SA W CENTYMETRAH. NIE WOLNO ODMIERZAĆ ZADNYCH WYMIARÓW Z TEGO RYSUNKU. OBOWIAZKIEM WYKONAWCY ROBÓT JEST SPRAWDZIĆ WSZYSTKIE WYMIARY W NATURZE I PRZEKAZAĆ INFORMACJE O ZMIANACH W WYMIARACH DO BIURA ARCHYTEKTONICZNEGO.
PRAWA AUTORSKIE DO TEGO RYSUNKU PRZYSŁUGUJĄ GRIMA ARCHITEKTURA I KRAJOBRAZ. BEZ JEJ ZGODY RYSUNEK NIE MOŻE BYĆ WYKORZYSTYWANY LUB REPRODUKOWANY