


STAROSTWO POWIATOWE
we WROCŁAWIU
 Wydział Architektury i Budownictwa
 ul. Kościuszki 131, 50-440 Wrocław
 tel. 71/72 21 700, fax 71/72 21 706
 NIP: 897-15-89-815

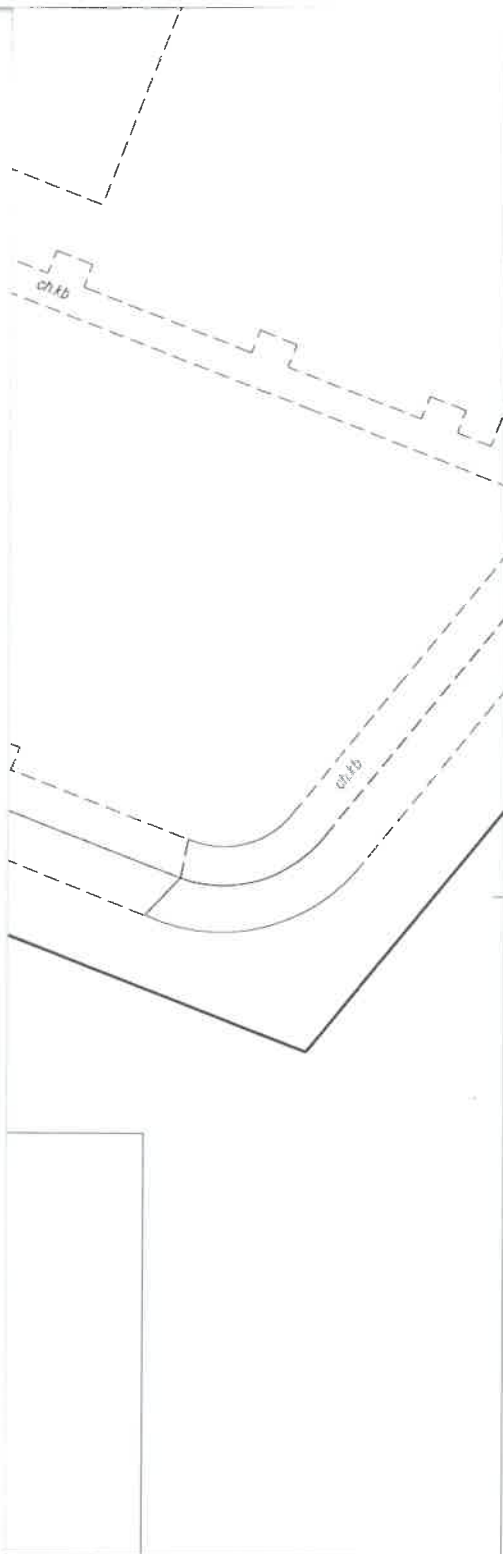

PROJEKTANT:



GRIMA ARCHITEKTURA I KRAJOBRAZ Sp z o.o.
 ul. Ciołka 17 lok 415 01-445 Warszawa
 kom: 503-123-553
 e-mail: projekt@grima.com.pl,
 www.grima.com.pl

INWESTOR
I ADRES:


GRIMA KOBIERZYCE
 Al. Pałacowa 1; 55-040 Kobierzyce
KOBIERZYCKI OŚRODEK SPORTU I REKREACJI W KOBIERZYCAH
 ul. Dębowa 20; 55-040 Kobierzyce

PROJEKT:

Opracowanie dokumentacji projektowej dla zadań:
Część I - Dopuszczenie obiektu sportowego w elementy infrastruktury
 Identyfikator dz. ew.: 022305_2.0022.136/12,

TYTUŁ:

PLAN ZAGOSPODAROWANIA TERENU

PROJEKTANT:	TYTUŁ, IMIĘ I NAZWISKO:	NR. UPRAWNIENIENI:	PODPIS:		
Projektant Architektura	Mgr inż. arch. Maria Marta Marciniśka-Taczanowska	Wb-762/94			
Opracowujący	Inż. arch. kraj. Mariusz Naumienko	-			
Projektant Konst. - bud.	Mgr inż. Izabela Krauze	LOD/2388/PWOK/14			
Projektant Instalacje elektryczne	Mgr inż. Patryk Parol	LUBIE/0170/20			
FAZA:	NR PROJEKTU:	DATA:	SKALA:	NUMER RYSUNKU:	REWIZJA:
PZT	296	05/2025	1:500	PZT 01	0

WSZYSTKIE WYMIARY PODANE BEZ MIANA SĄ W CENTYMETRACH. NIE WOLNO ODMIERZAĆ ŻADNYCH WYMIARÓW Z TEGO RYSUNKU. OBOWIAZKIEM WYKONAWCY ROBÓT JEST SPRAWDZIĆ WSZYSTKIE WYMIARY W NATURZE I PRZEKAZAĆ INFORMACJE O ZMIANACH W WYMIARACH DO BIURA ARCHITEKTONICZNEGO.
 PRAWA AUTORSKIE DO TEGO RYSUNKU PRZYSŁUGUJĄ GRIMA ARCHITEKTURA I KRAJOBRAZ. BEZ JEJ ZGODY RYSUNEK NIE MOŻE BYĆ WYKORZYSTANY LUB REPRODUKOWANY