


131,75  
131,50  
131,25  
131,00  
130,75  
130,50  
130,25  
130,00  
129,75  
129,50  
129,25  
129,00  
128,75  
128,50  
128,25  
128,00  
127,75  
127,50  
127,25  
127,00

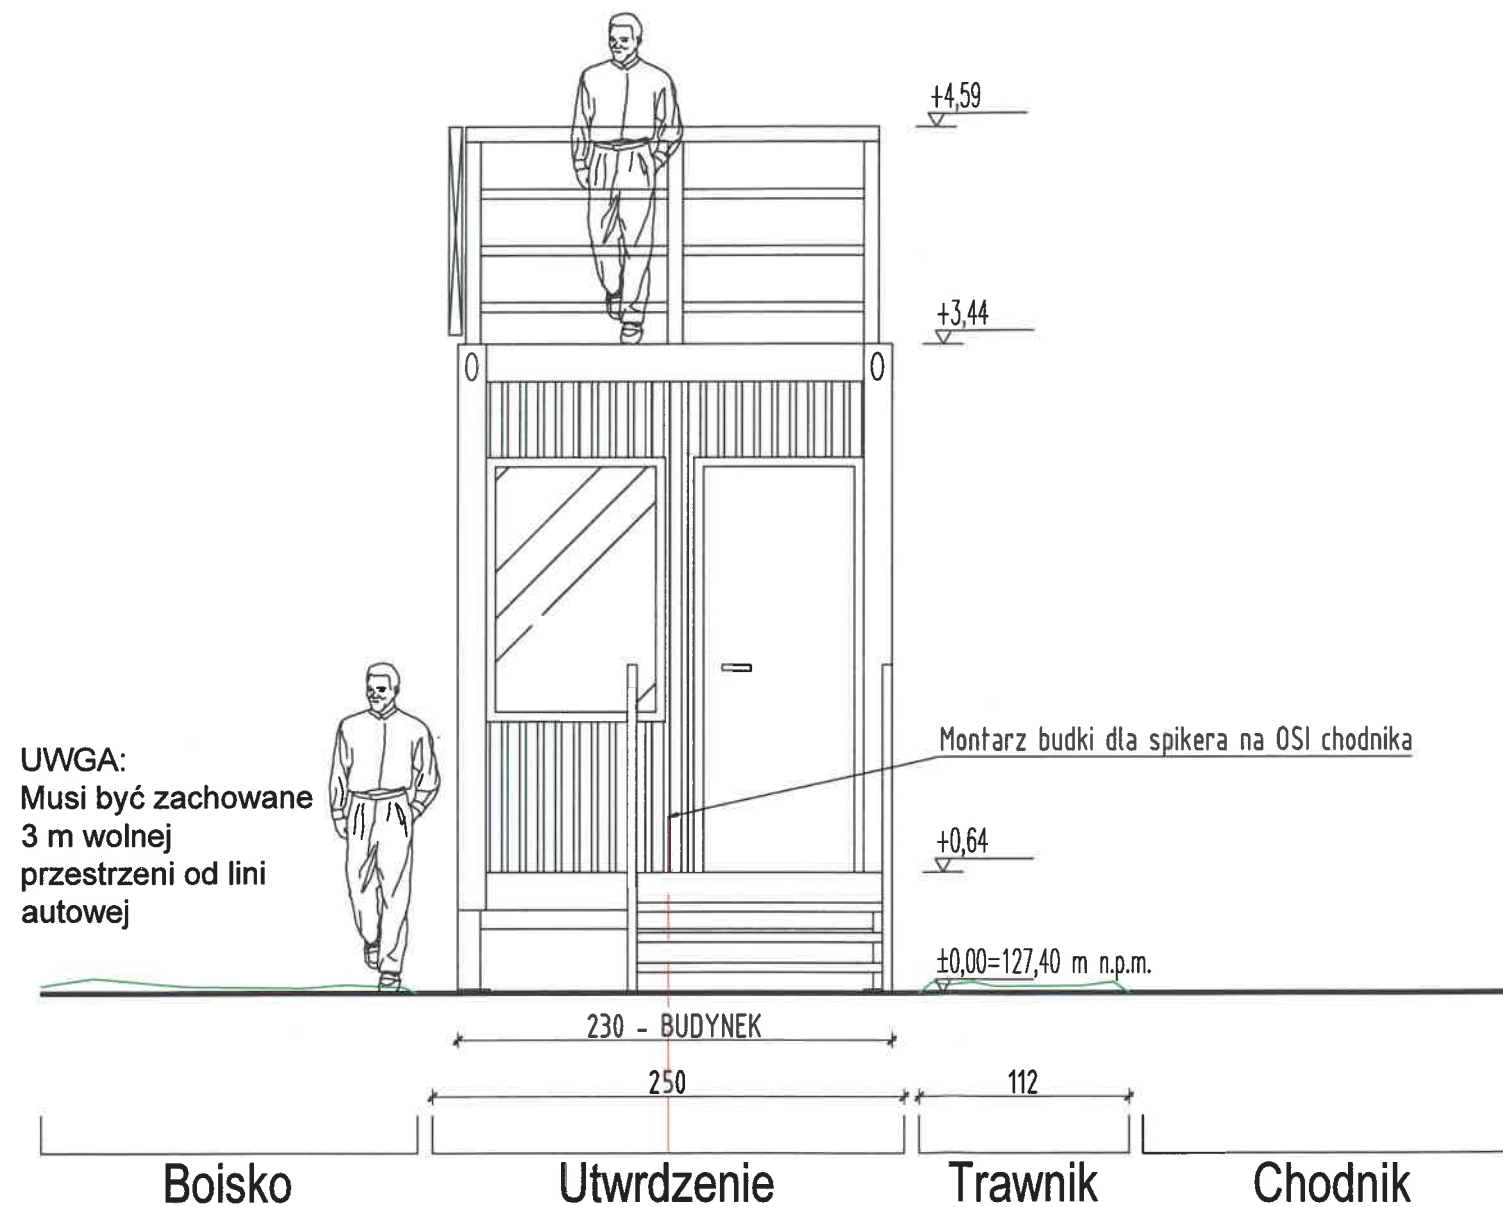

PROJEKTANT:		GRIMA ARCHITEKTURA I KRAJOBRAZ Sp z o.o. ul. Ciołka 17 lok 415 01-445 Warszawa kom: 503-123-553 e-mail: projekt@grima.com.pl, www.grima.com.pl			
INWESTOR:		GMINA KOBIERZYCE Al. Pałacowa 1; 55-040 Kobierzyce			
I ADRES:		KOBIERZYCKI OŚRODEK SPORTU I REKREACJI W KOBIERZYCAH ul. Dębowa 20; 55-040 Kobierzyce			
PROJEKT: Opracowanie dokumentacji projektowej dla zadań: Część I - Dopełnienie obiektu sportowego w elementy infrastruktury Identyfikator dz. ew.: 022305_2.0022.136/12, TYTUŁ: PRZEKRÓJ CHARAKTERYSTYCZNY AA					
PROJEKTANT:	TYTUŁ, IMIĘ I NAZWISKO:	NR. UPRAWNIENI:	PODPIS:		
Projektant	Mgr inż. arch. Maria Marta Marciszka-Taczanowska	Wa-762/94			
Architektura	inż. arch. kraj. Mariusz Naumienko	-			
Opracowujący					
Projektant	Mgr inż. Izabela Krauze	LOD/2368/PWOK/14			
Konsult. - bud.					
Projektant	Mgr inż. Patryk Parol	LUB/IE/0170/20			
Instalacje elektryczne					
FAZA:	NR PROJEKTU:	DATA:	SKALA:	NUMER RYSUNKU:	REWIZJA:
PZT	296	05/2025	1:40	PZT 02	0
<small>Wszystkie wymiary podane bez zmian są w centymetrach, nie wolno zmieniać żadnych wymiarów z tego rysunku. Obowiązkiem wykonawcy robot jest sprawdzić wszystkie wymiary w naturze i przekazać informacje o zmianach w wymiarach do Biura Architektonicznego. PRAWA AUTORSKIE DO TEGO RYSUNKU PRZYSŁUGUJĄ GRIMA ARCHITEKTURA I KRAJOBRAZ, BEZ JEJ ZGODY RYSUNEK NIE MOŻE BYĆ WYKORZYSTANY LUB REPRODUKOWANY</small>					