




schamat istniejącej instalacji gazowej - do demontażu

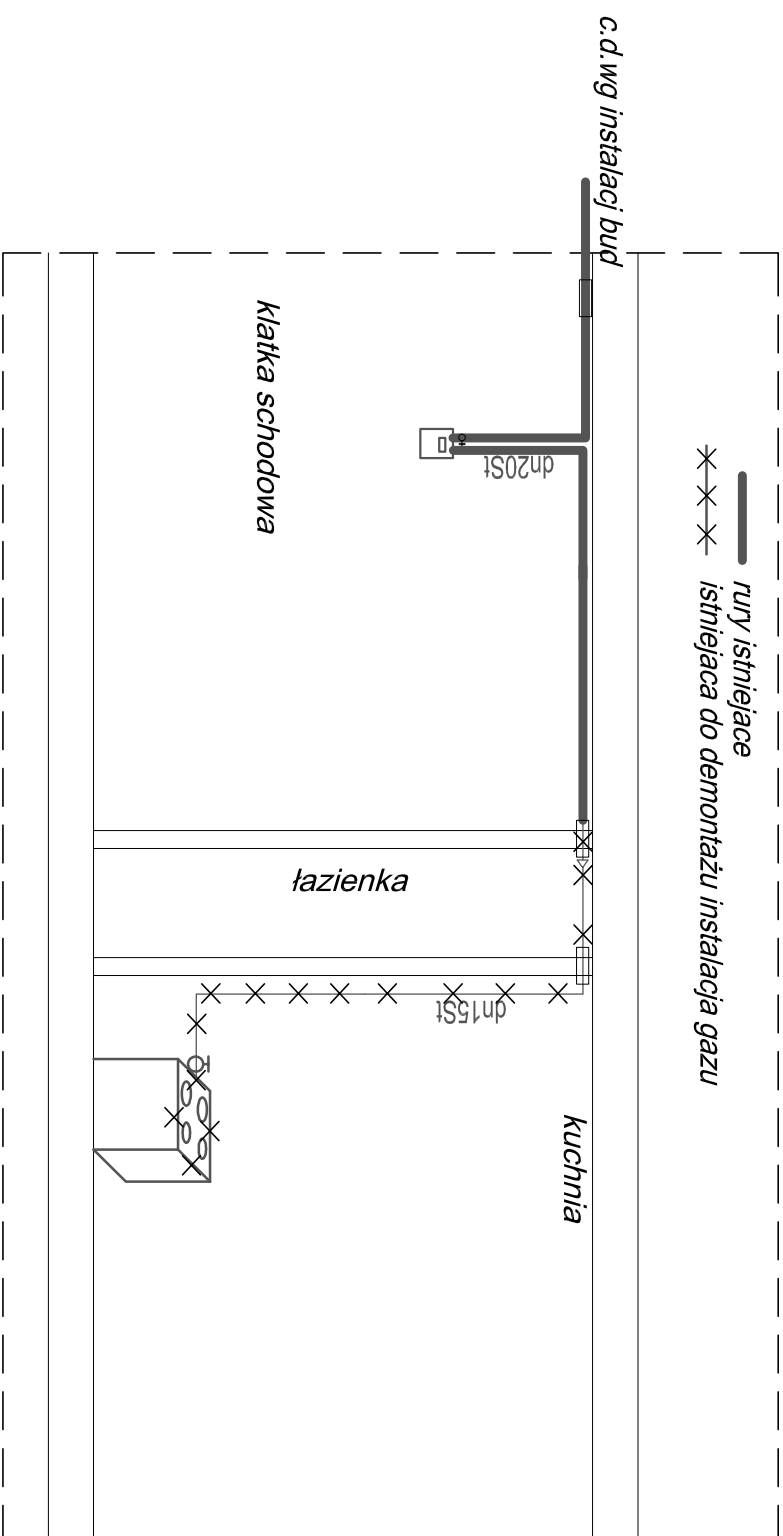

schemat projektowanej instalacji gazowej

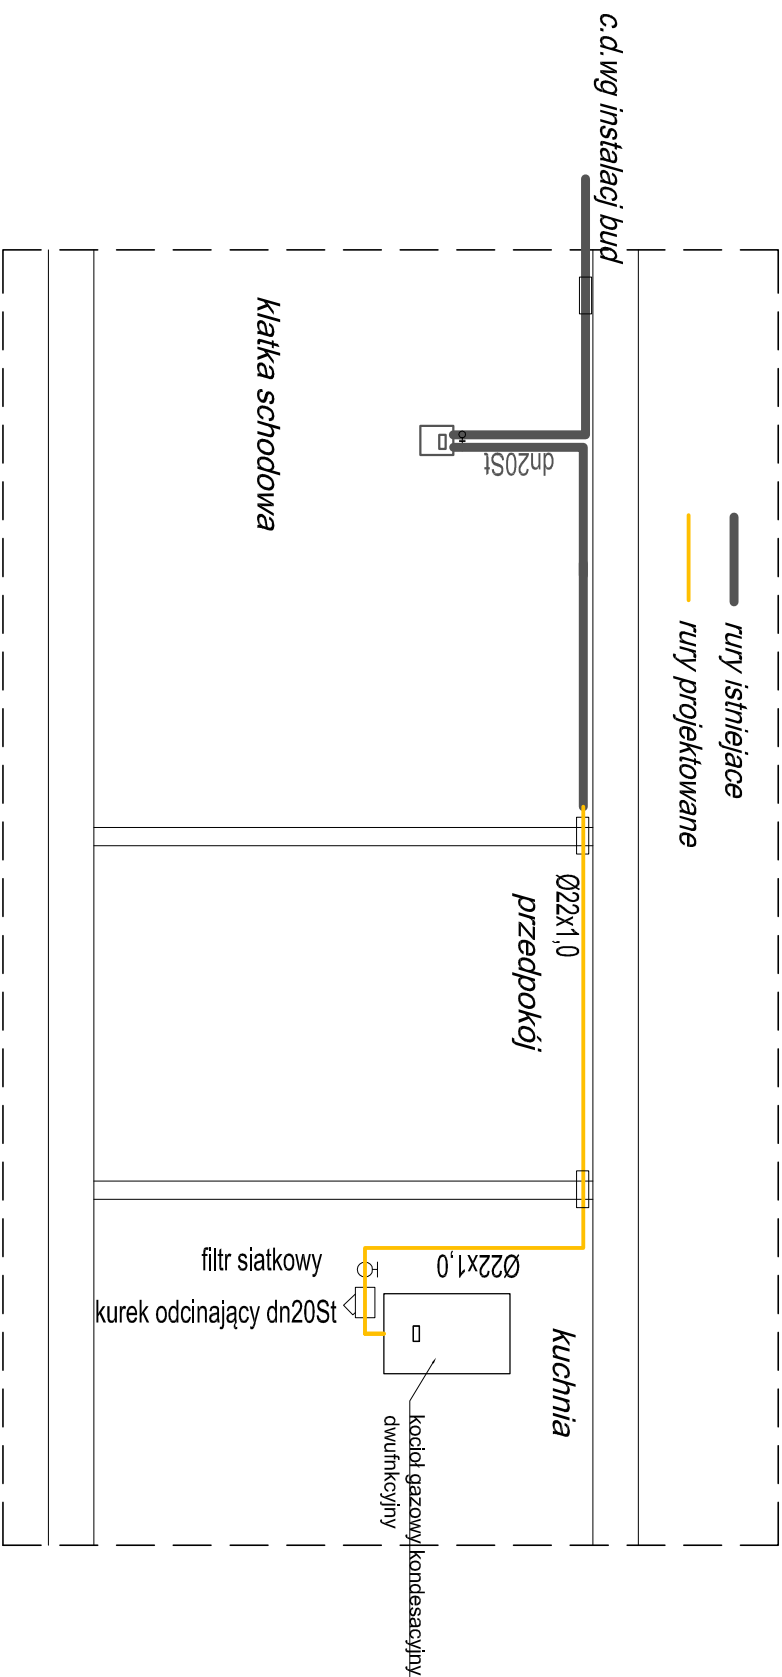

PB ROZWINIĘCIE :INSTALACJI GAZU DO DEMONTAŻU - PROJEKTOWANEJ INSTALACJI GAZU					
INWESTYCJA:		Przebudowa i remont lokalu mieszkalnego w istniejącym budynku mieszkalnym wielorodzinnym			
ADRES INWESTYCJI:		ul. Kościuszkі 41/1, Połice			
OPRACOWALI:		nr upr.		podpisz	
INSTALACJE SANITARNE projektant:		mgr inż. Agnieszka Cichodoka		ZAP/0022/PWOS/I/0	
INSTALACJE SANITARNE sprawdzający:		dr inż. Adam Krupski		ZAP/0072/P.OOS/06	
<div>PAA GO W N I A P R O J E K T O W A </div>		DATA:		10.2023	
		SKALA:		1:50	
www.miloft.pl , pracownia@miloft.pl ul. Sowńskiego 24 , 70-236 Szczecin tel/fax 914319926 , kom. 608031884		NR RYS.: S-02			