


- proj pion kanalizacji sanitarnej
- istn. pion kanalizacji sanitarnej (do wymiany na wysokosci lokalu)
- isniejacy pion wody zimnej
- proj kanalizacja sanitarna pozioma
- woda zimna
- woda ciepla
- isniejacy pion wody zimnej

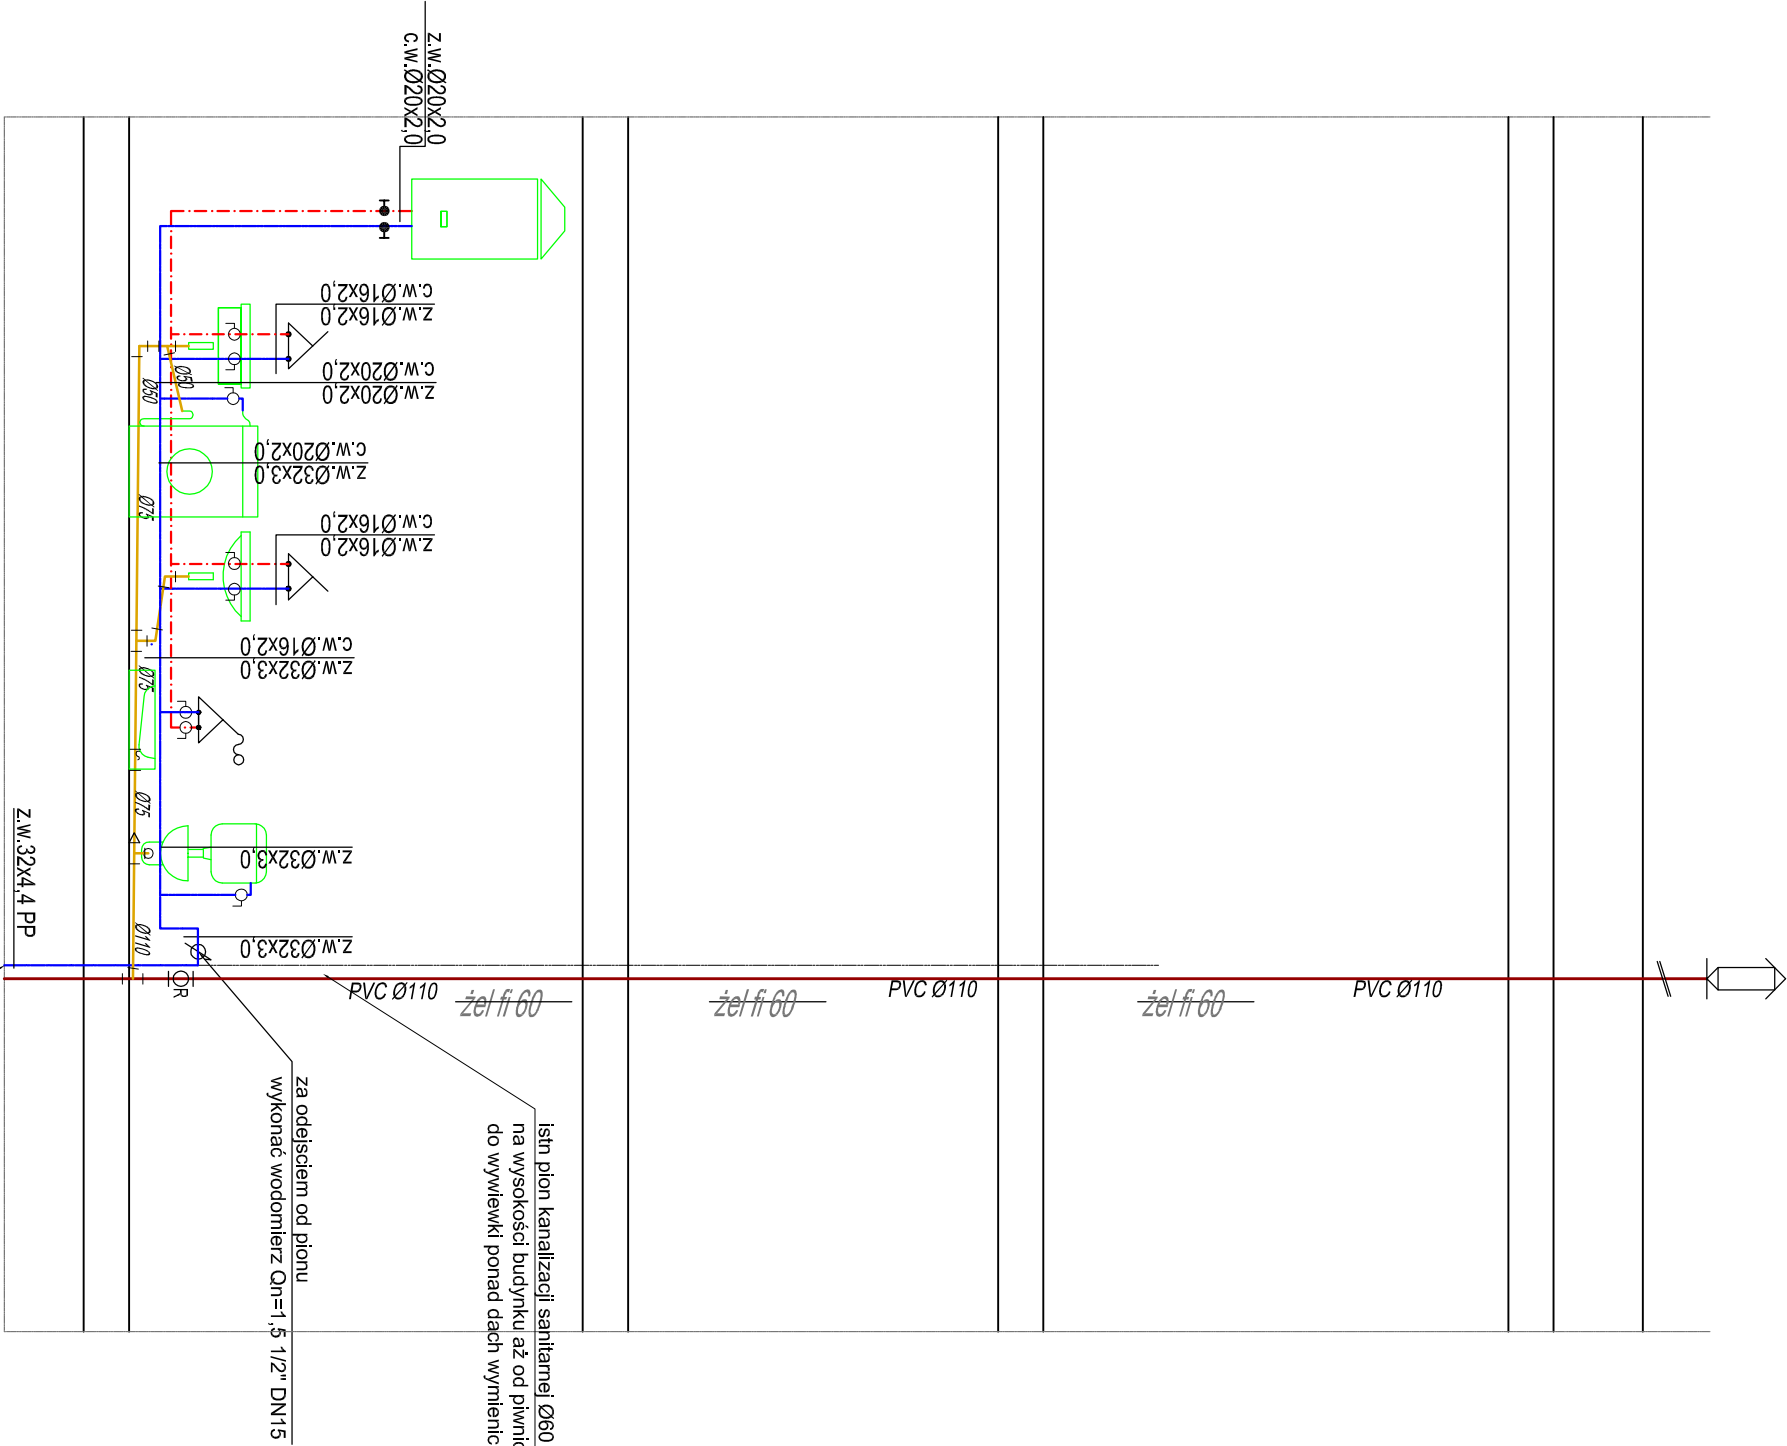

PT			
ROZWINIĘCIE INSTALACJI WOD-KAN			
INWESTYCJA:		Przebudowa i remont lokalu mieszkalnego w istniejącym budynku mieszkalnym wielorodzinnym	
ADRES		ul. Kościuszk 41/1, Police	
INWESTYCJI:		OPRACOWALI:	
INSTALACJE SANITARNE		mgr inż. Agnieszka Cichocka	ZAP/0222/PWOS/10
projektant:		dr inż. Adam Krupński	ZAP/0072/POOS/06
INSTALACJE SANITARNE sprawdzający:			
DATA:		10.2023	
SKALA:		1:50	
NR RYS.:		S-03	

www.mlo7.pl , pracownia@mlo7.pl
ul. Sowińskiego 24, 70-236 Szczecin
tel/fax 914319926 , kom. 608031884

PRACOWNIA
PROJEKTOWA
MLO7