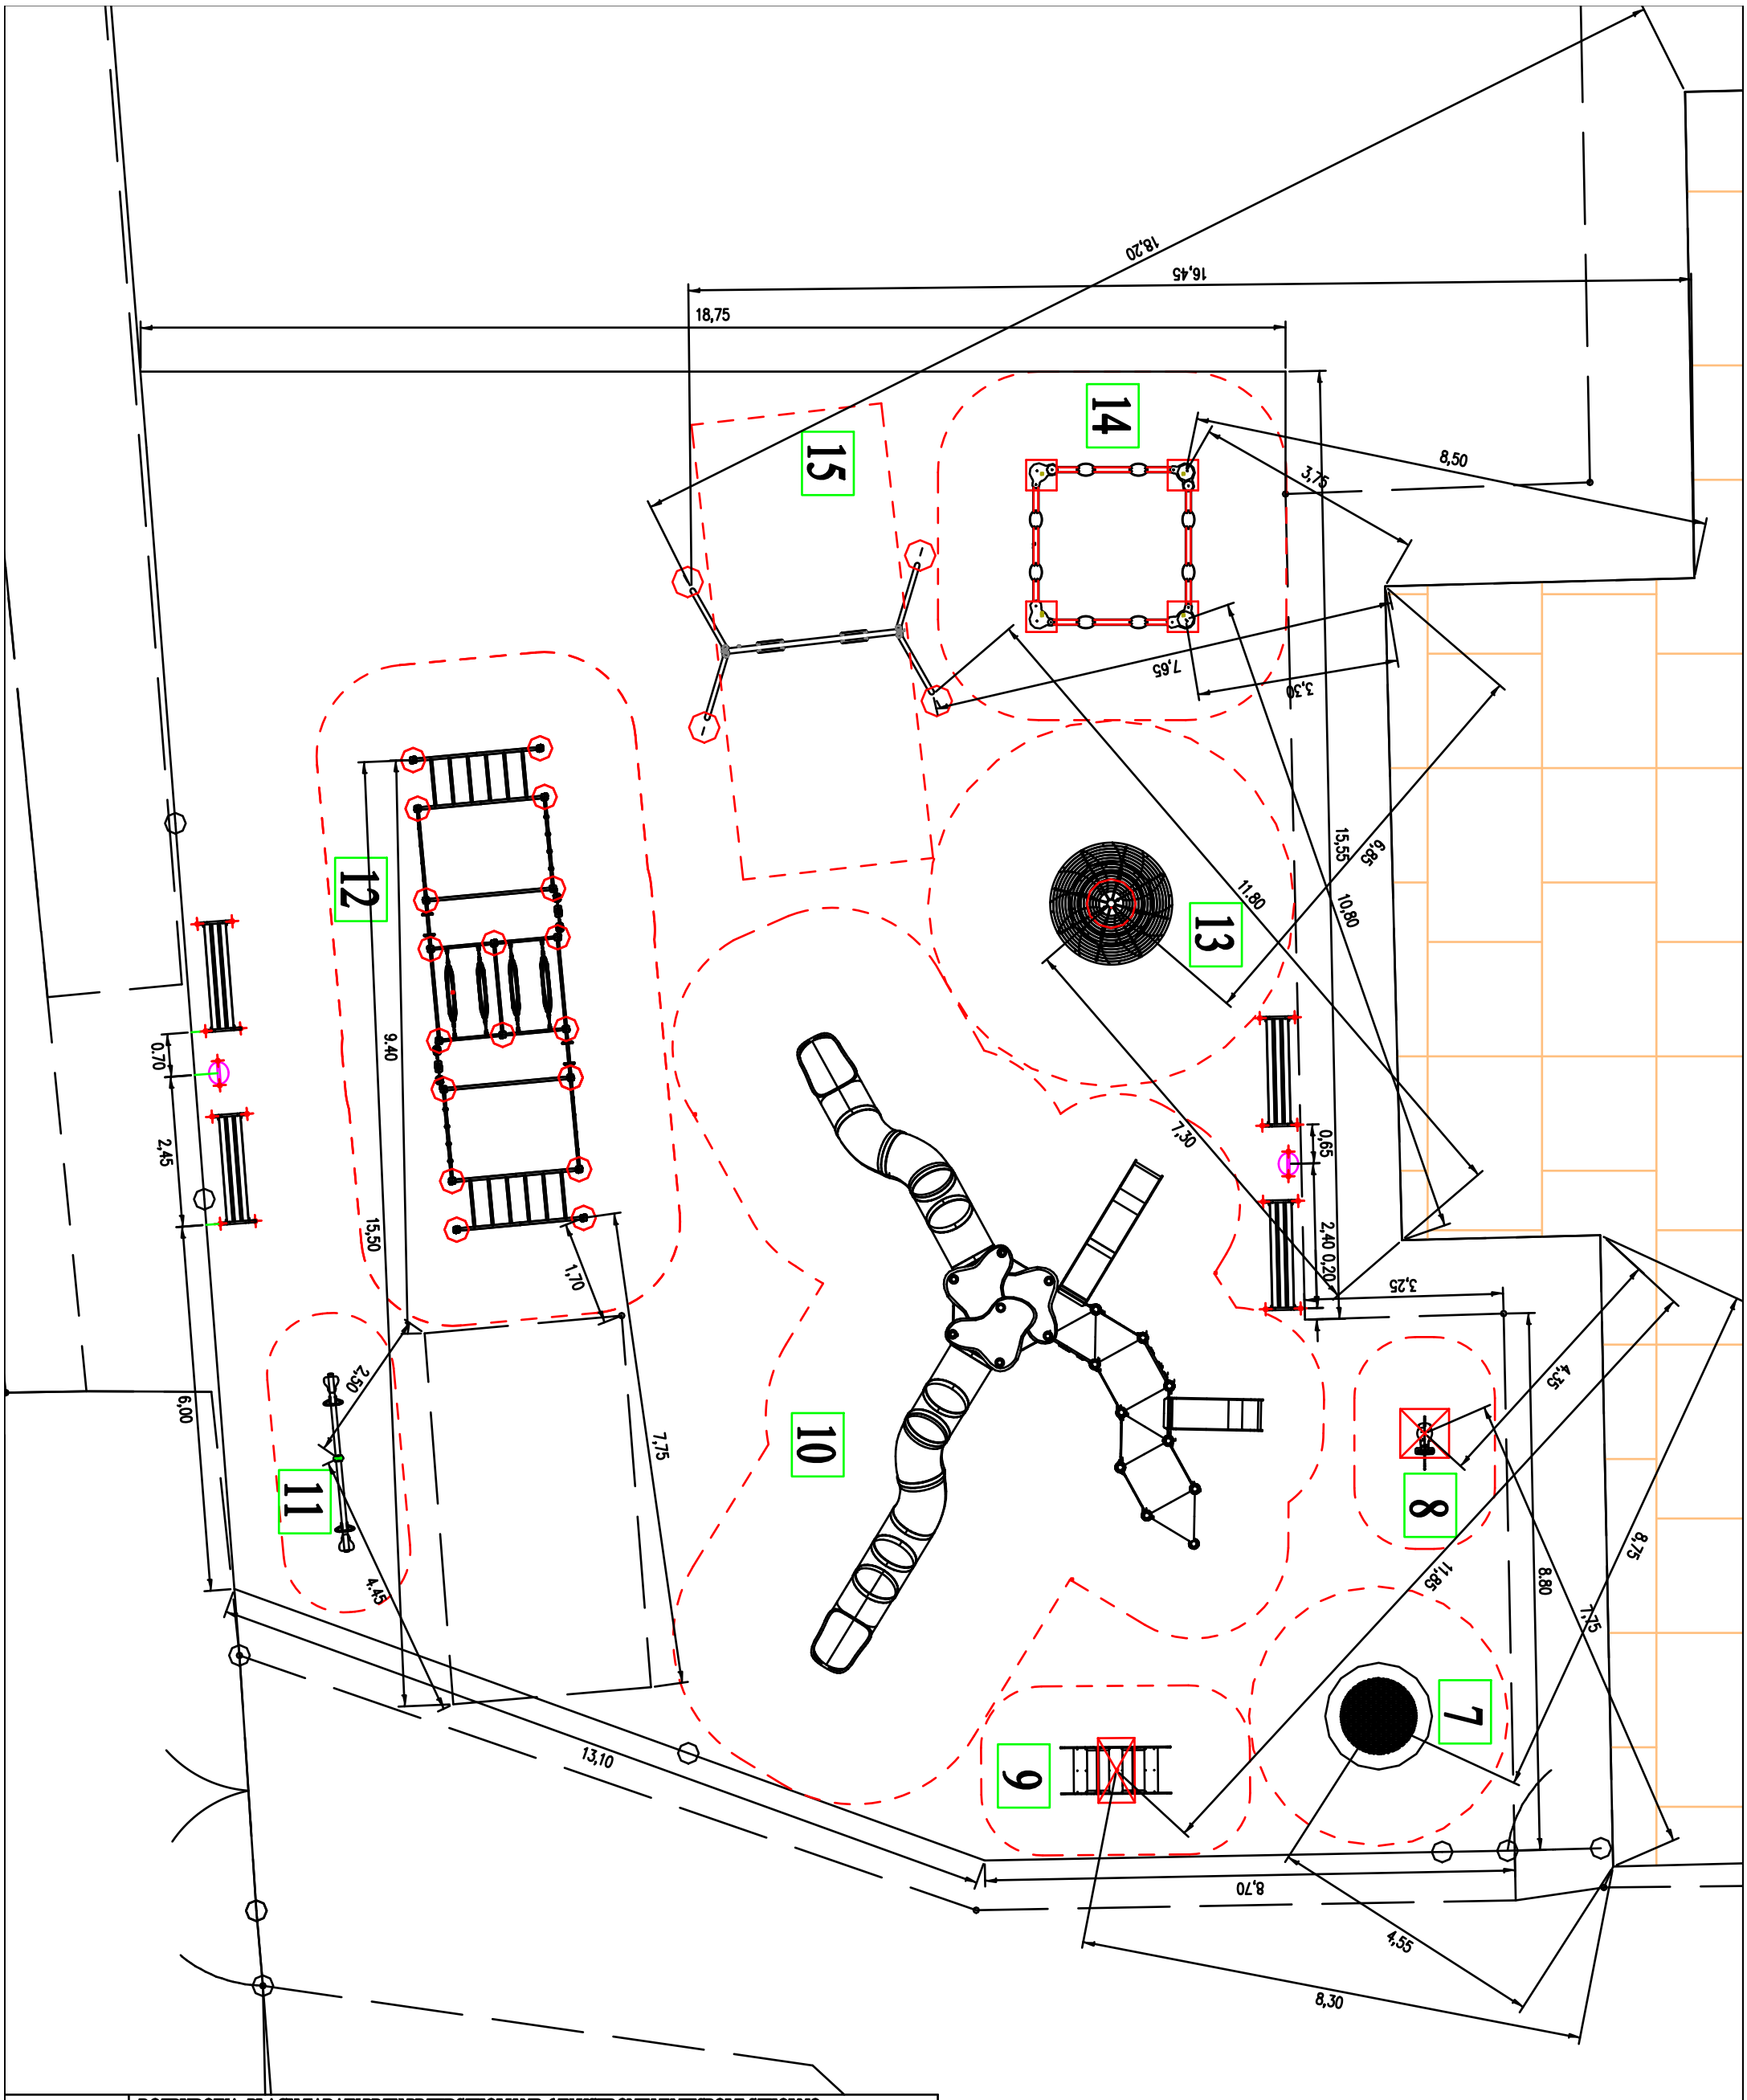


| | | | |
|---|---|---|---|
| TEMAT | ROZBUDOWA PLACU ZABAW PRZY PRZEDSZKOLU NR 6 W USTRONIU W ZESPOLE SZKOLNO - PRZEDSZKOLNYM NR 3 W USTRONIU | | |
| RYS. NR 2 | PROJEKT ZAGOSPODAROWANIA TERENU - PANSZA WYMIAROWA NR 1 | | SKALA 1:100 |
| INWESTOR | ZESPÓŁ SZKOLNO - PRZEDSZKOLNY NR 3 W USTRONIU<br>43-450 USTROŃ<br>ul. JÓZEFA KRETA 6 | PROJEKTOWAŁ | DATA OPRACOWANIA:<br>MAJ 2024 |
| LOKALIZACJA INWESTYCJI | USTOŃ<br>ul. SZEROKA<br>PARCELA NR 346/28 i 346/45 | | |