


Budynek A - 1 Piętro

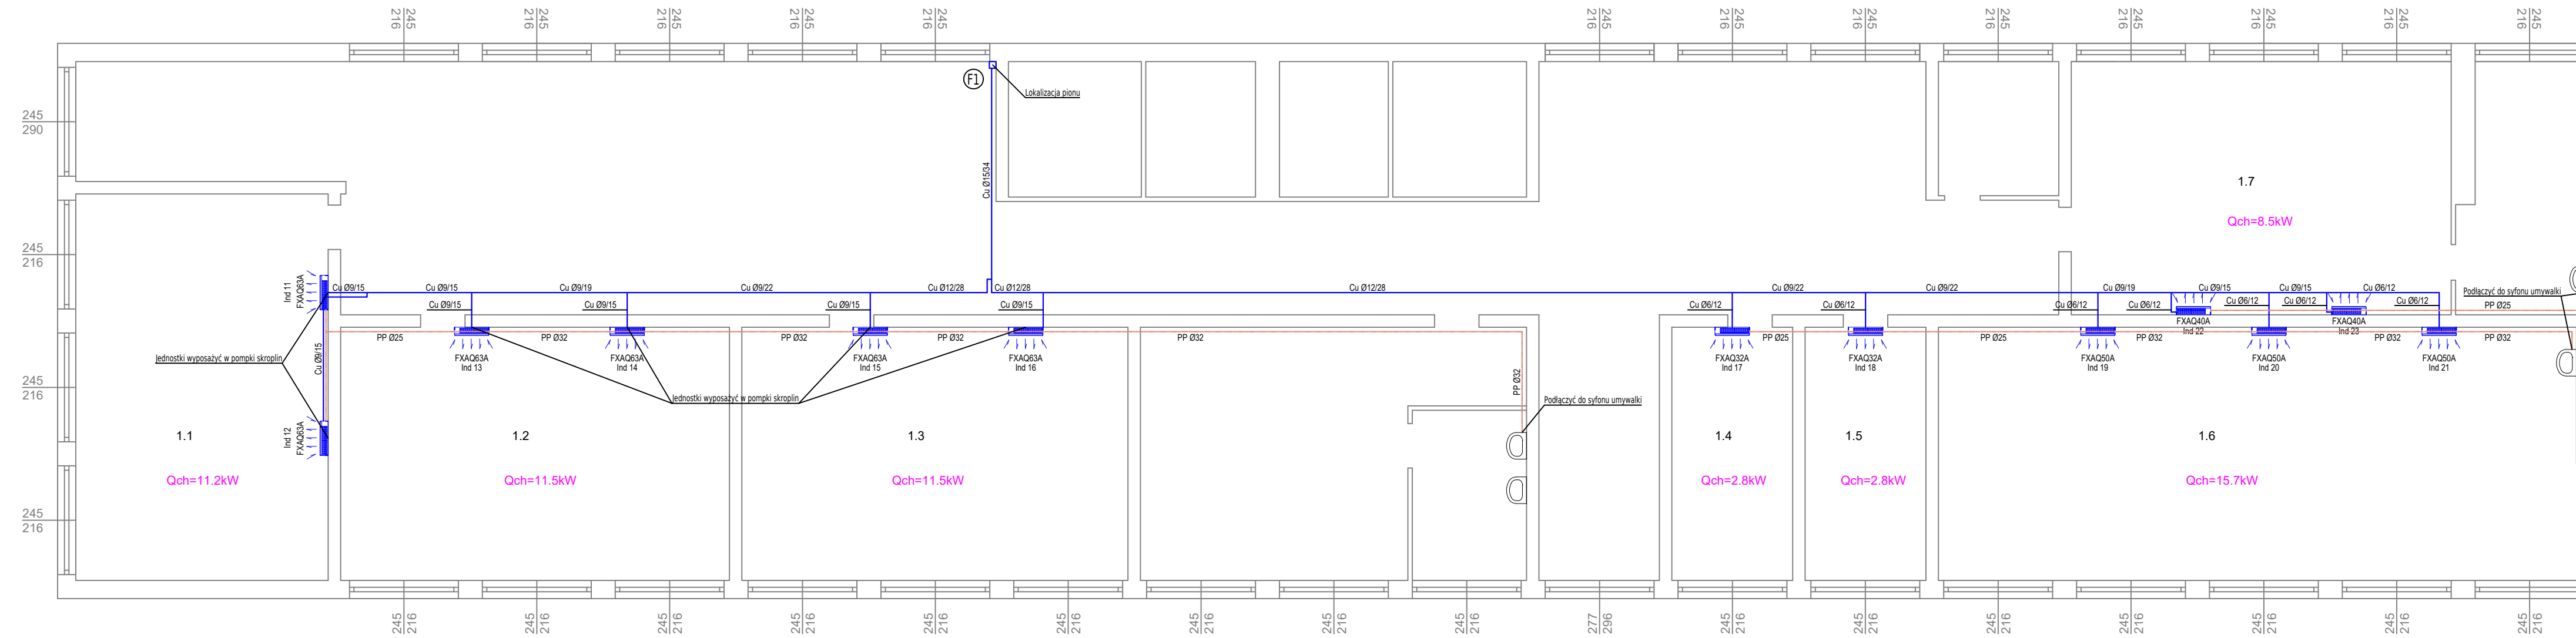

Łączy 1 piętro budynku sali gimnastycznej

- Legenda:
- jednostka wewnętrzna systemu VRF
 - instalacja rozdzielcza chłodzenia (freonowa)
 - instalacja odprowadzenia skroplin z rur PP układana ze spadkiem 0,5%
 - pion instalacji chłodniczej

P.B.R. "BUDREM" mgr inż. Piotr Hodowany 59-700 Kruszyn ul. Lipowa 58			
OBIEKT	Instalacja klimatyzacyjna		
TEMAT RYSUNKU	Rzut 1 piętra - budynek A		
ADRES	ul. Szkolna 10, 59-726 Świątoszów		
INWESTOR	Gmina Osiecznica, ul. Lubańska 42, 59-724 Osiecznica		
PROJEKTANT	mgr inż. Paweł Hodowany nr ewid. upr. DOŚ/0261/PBS/21	Data 08.2025	Podpis:
ASYSYNT	mgr inż. Piotr Hodowany nr ewid. upr. 2258/91	Data 08.2025	Podpis:
		Skala: 1:100	Nr rys. 2