




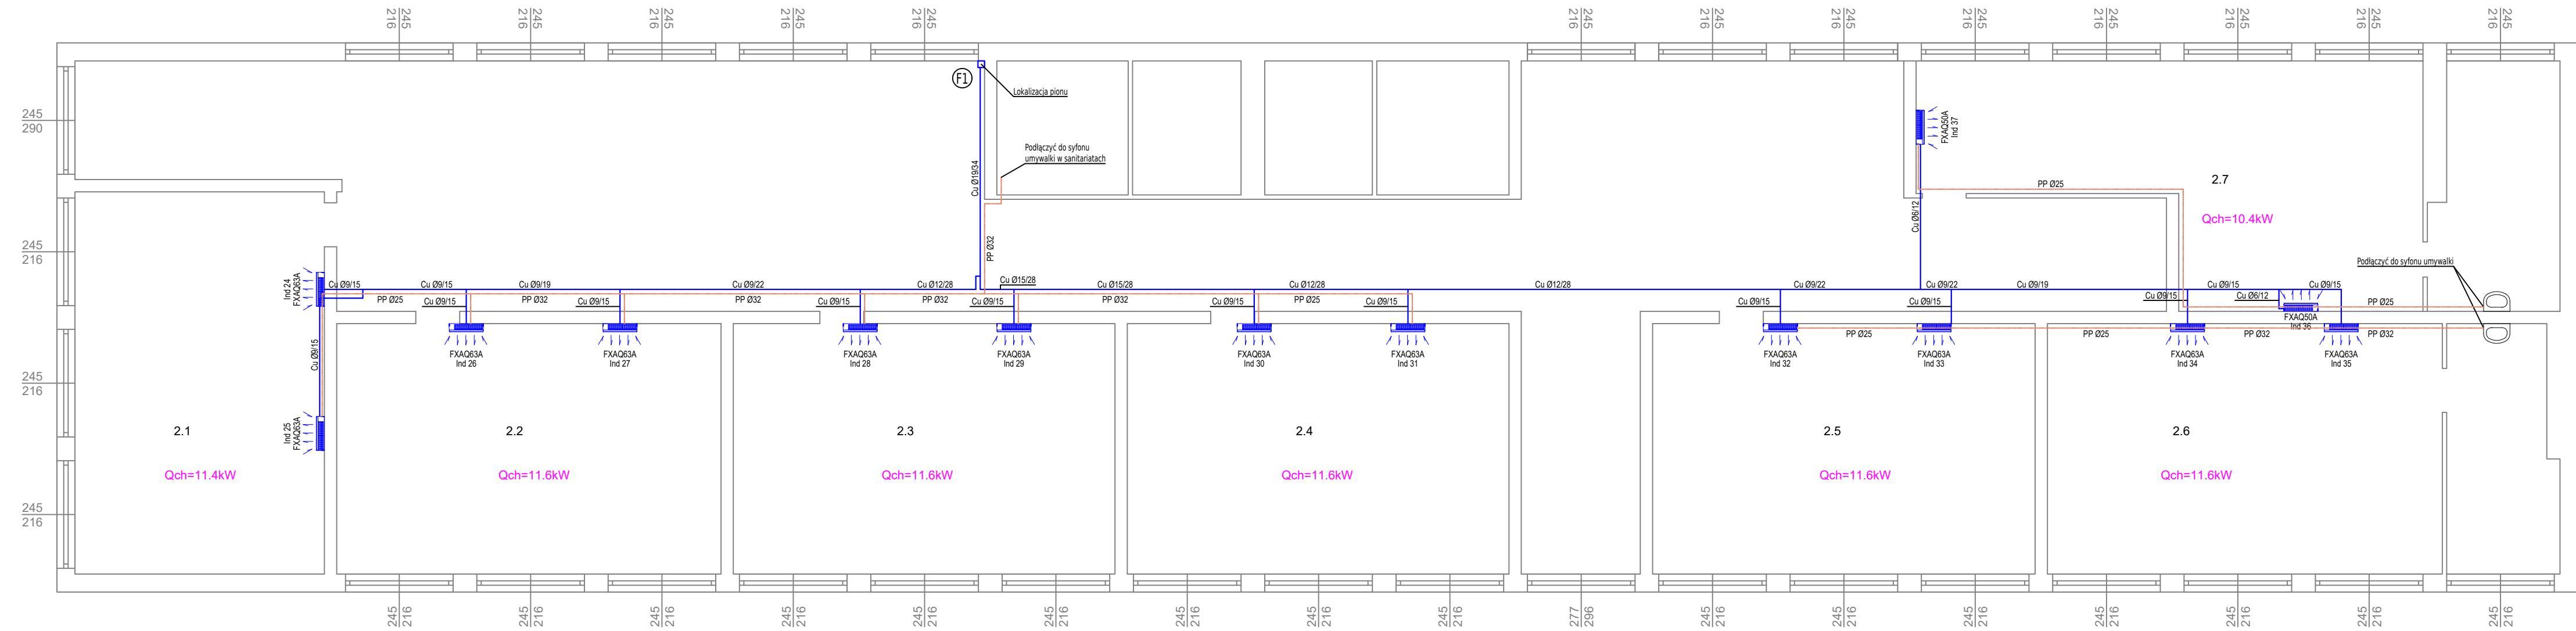

Budynek A - 2 Piętro



Legenda:

-  - jednostka wewnętrzna systemu VRF
-  - instalacja rozdzielcza chłodzenia (freonowa)
-  - instalacja odprowadzenia skroplin z rur PP układana ze spadkiem 0,5%
-  - pion instalacji chłodniczej

P.B.R. "BUDREM" mgr inż. Piotr Hodowany 59-700 Kruszyn ul. Lipowa 58				
OBIEKT	Instalacja klimatyzacyjna			
TEMAT RYSUNKU	Rzut 2 piętra - budynek A			
ADRES	ul. Szkolna 10, 59-726 Świątoszów			
INWESTOR	Gmina Osiecznica, ul. Lubańska 42, 59-724 Osiecznica			
PROJEKTANT	mgr inż. Paweł Hodowany nr ewid. upr. DOŚ/0261/PBS/21	Data 08.2025	Podpis:	Skala: Nr rys. 1:100 3
ASYSTENT	mgr inż. Piotr Hodowany nr ewid. upr. 2258/91	Data 08.2025	Podpis:	