od km 0+012,23 do km 0+534

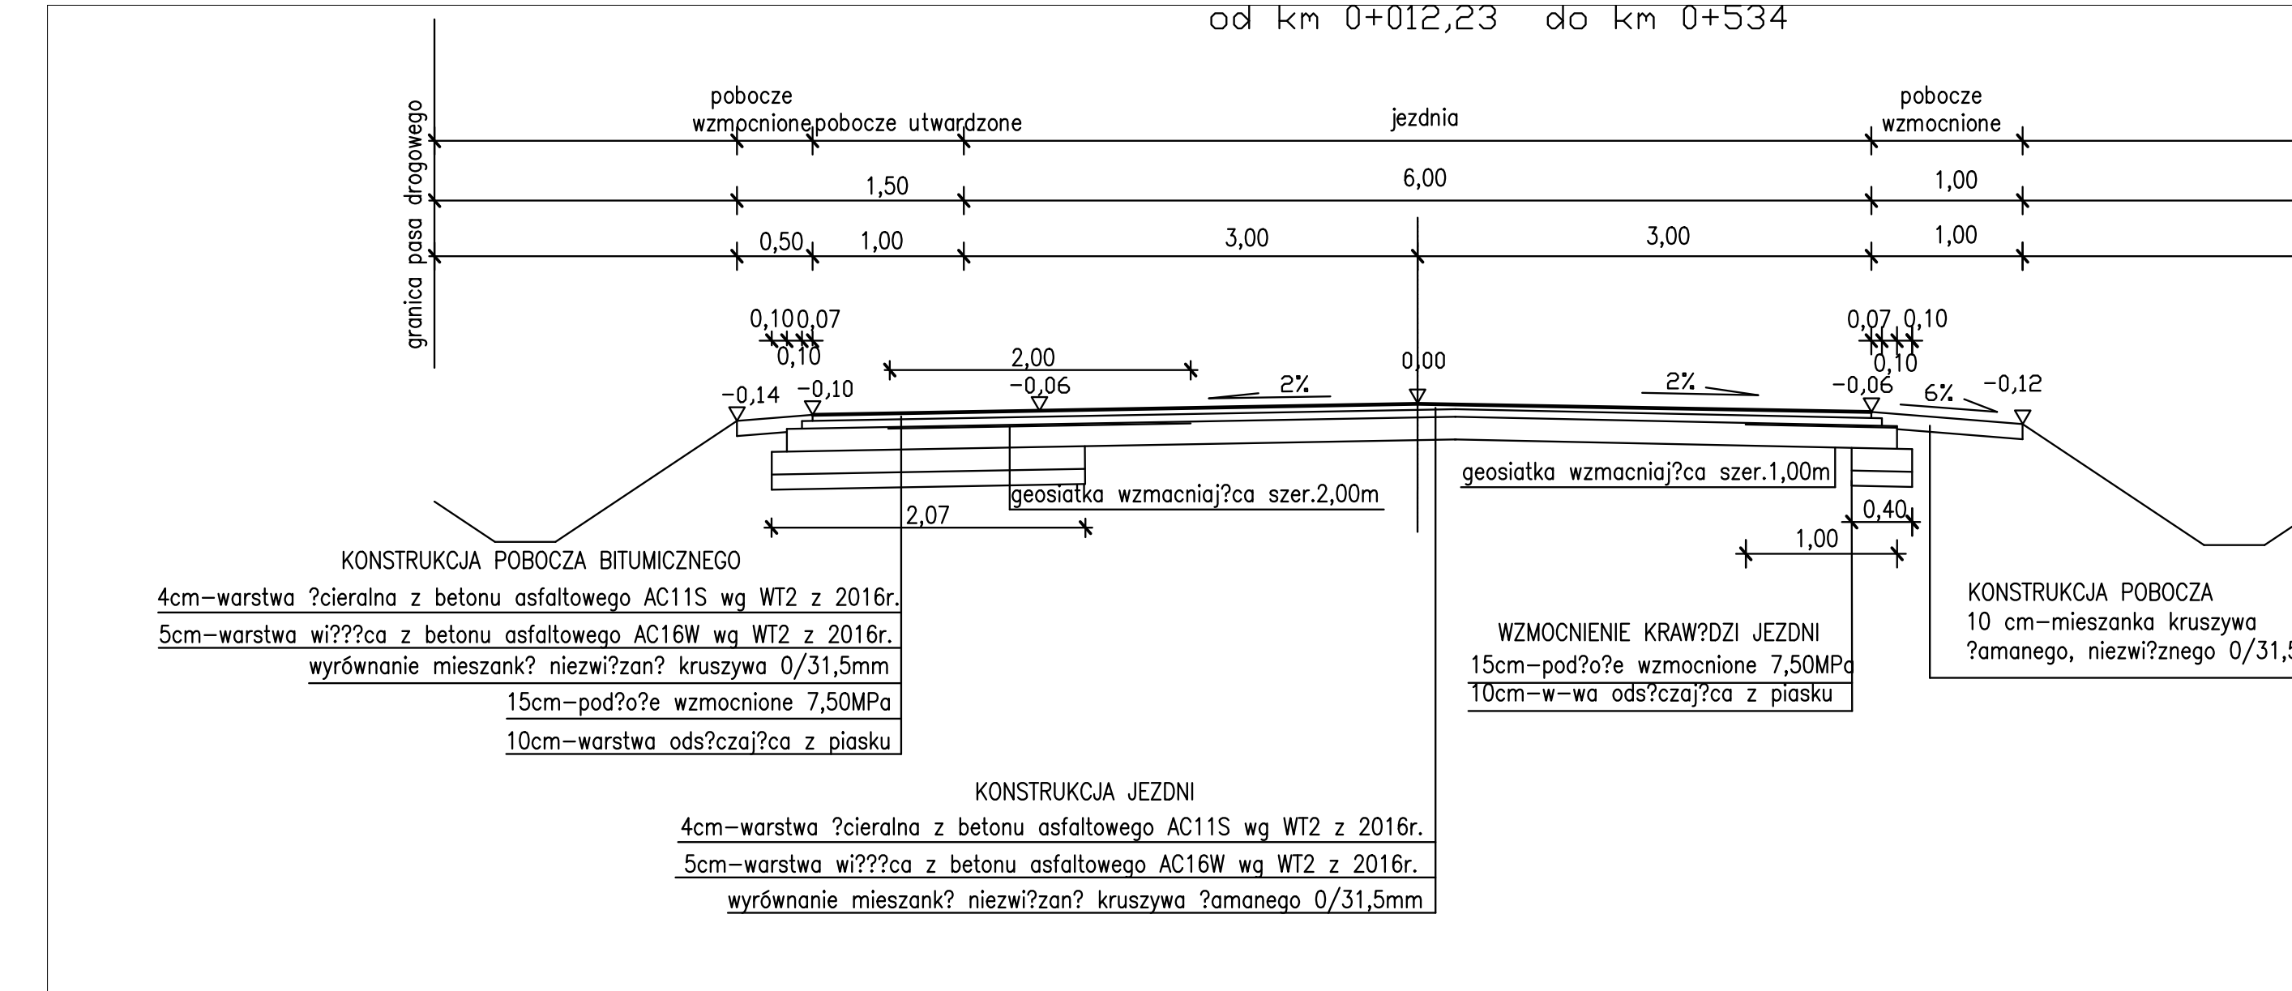
granica pasa drogowego
pobocze wzmocnione
pobocze utwardzone
jezdnia
pobocze wzmocnione
granica pasa drogowego
1,50
6,00
1,00
0,50
1,00
3,00
3,00
1,00
0,10
0,07
0,10
2,00
-0,06
2%
0,00
2%
0,07 0,10
0,10
-0,14
-0,10
-0,06
6%
-0,12
2,07
geosiatka wzmacniaj?ca szer.2,00m
geosiatka wzmacniaj?ca szer.1,00m
1,00
0,40
KONSTRUKCJA POBOCZA BITUMICZNEGO
4cm-warstwa ?cieralna z betonu asfaltowego AC11S wg WT2 z 2016r.
5cm-warstwa wi???ca z betonu asfaltowego AC16W wg WT2 z 2016r.
wyrównanie mieszank? niezwi?zan? kruszywa 0/31,5mm
15cm-pod?o?e wzmocnione 7,50MPa
10cm-warstwa ods?czaj?ca z piasku
WZMOCNIENIE KRAW?DZI JEZDNI
15cm-pod?o?e wzmocnione 7,50MPa
10cm-w-wa ods?czaj?ca z piasku
KONSTRUKCJA POBOCZA
10 cm-mieszanka kruszywa ?amanego, niezwi?znego 0/31,5mm
KONSTRUKCJA JEZDNI
4cm-warstwa ?cieralna z betonu asfaltowego AC11S wg WT2 z 2016r.
5cm-warstwa wi???ca z betonu asfaltowego AC16W wg WT2 z 2016r.
wyrównanie mieszank? niezwi?zan? kruszywa ?amanego 0/31,5mm

od km 0+569 do km 0+574

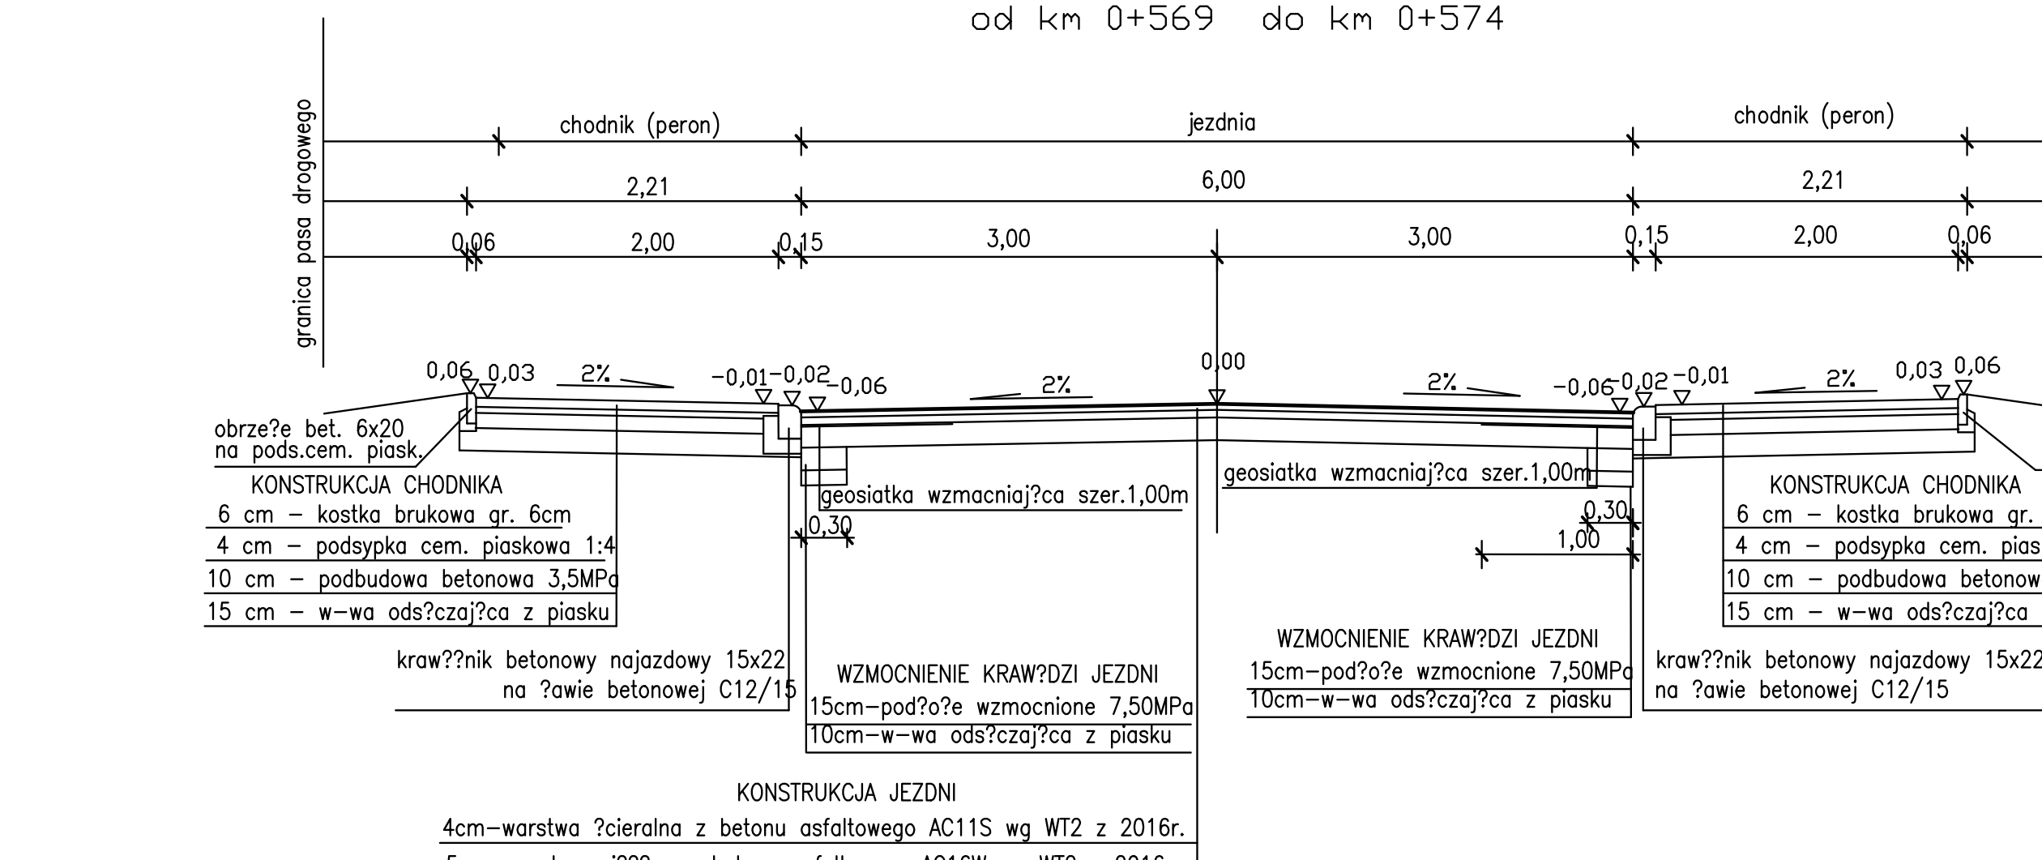
granica pasa drogowego
chodnik (peron)
jezdnia
chodnik (peron)
granica pasa drogowego
2,21
6,00
2,21
0,06
2,00
0,15
3,00
3,00
0,15
2,00
0,06
0,06 0,03
2%
-0,01
-0,02
-0,06
2%
0,00
2%
-0,06
-0,02
-0,01
2%
0,03 0,06
obrze?e bet. 6x20 na pods.cem. piask.
KONSTRUKCJA CHODNIKA
6 cm - kostka brukowa gr. 6cm
4 cm - podsypka cem. piaskowa 1:4
10 cm - podbudowa betonowa 3,5MPa
15 cm - w-wa ods?czaj?ca z piasku
geosiatka wzmacniaj?ca szer.1,00m
0,30
1,00
kraw??nik betonowy najazdowy 15x22 na ?awie betonowej C12/15
WZMOCNIENIE KRAW?DZI JEZDNI
15cm-pod?o?e wzmocnione 7,50MPa
10cm-w-wa ods?czaj?ca z piasku
KONSTRUKCJA JEZDNI
4cm-warstwa ?cieralna z betonu asfaltowego AC11S wg WT2 z 2016r.
5cm-warstwa wi???ca z betonu asfaltowego AC16W wg WT2 z 2016r.
wyrównanie mieszank? niezwi?zan? kruszywa ?amanego 0/31,5mm

od km 0+594 do km 1+225

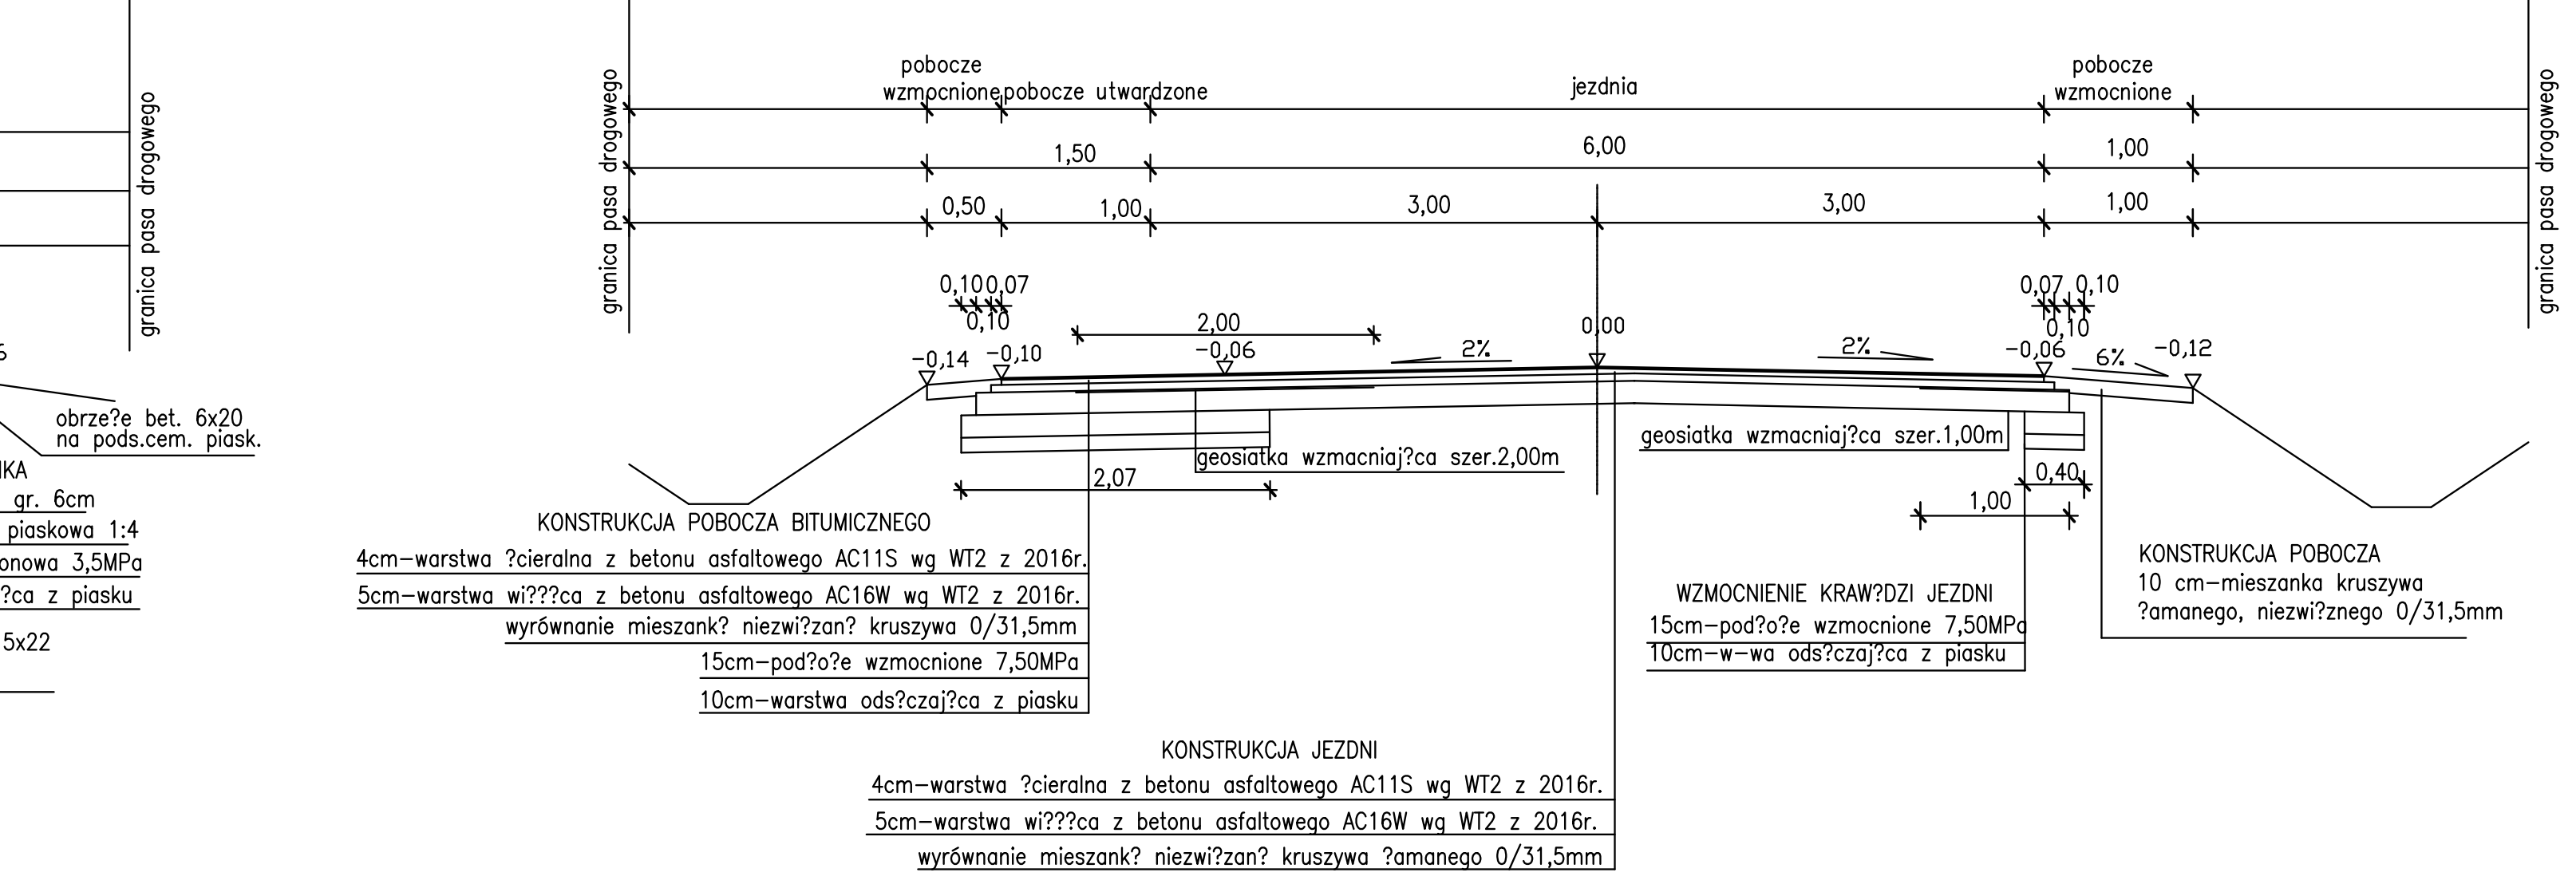
granica pasa drogowego
pobocze wzmocnione
pobocze utwardzone
jezdnia
pobocze wzmocnione
granica pasa drogowego
1,50
6,00
1,00
0,50
1,00
3,00
3,00
1,00
0,10
0,07
0,10
2,00
-0,06
2%
0,00
2%
0,07 0,10
-0,14
-0,10
-0,06
6%
-0,12
2,07
geosiatka wzmacniaj?ca szer.2,00m
geosiatka wzmacniaj?ca szer.1,00m
1,00
0,40
KONSTRUKCJA POBOCZA BITUMICZNEGO
4cm-warstwa ?cieralna z betonu asfaltowego AC11S wg WT2 z 2016r.
5cm-warstwa wi???ca z betonu asfaltowego AC16W wg WT2 z 2016r.
wyrównanie mieszank? niezwi?zan? kruszywa 0/31,5mm
15cm-pod?o?e wzmocnione 7,50MPa
10cm-warstwa ods?czaj?ca z piasku
WZMOCNIENIE KRAW?DZI JEZDNI
15cm-pod?o?e wzmocnione 7,50MPa
10cm-w-wa ods?czaj?ca z piasku
KONSTRUKCJA POBOCZA
10 cm-mieszanka kruszywa ?amanego, niezwi?znego 0/31,5mm
KONSTRUKCJA JEZDNI
4cm-warstwa ?cieralna z betonu asfaltowego AC11S wg WT2 z 2016r.
5cm-warstwa wi???ca z betonu asfaltowego AC16W wg WT2 z 2016r.
wyrównanie mieszank? niezwi?zan? kruszywa ?amanego 0/31,5mm

od km 1+796,84 do km 1+822,28

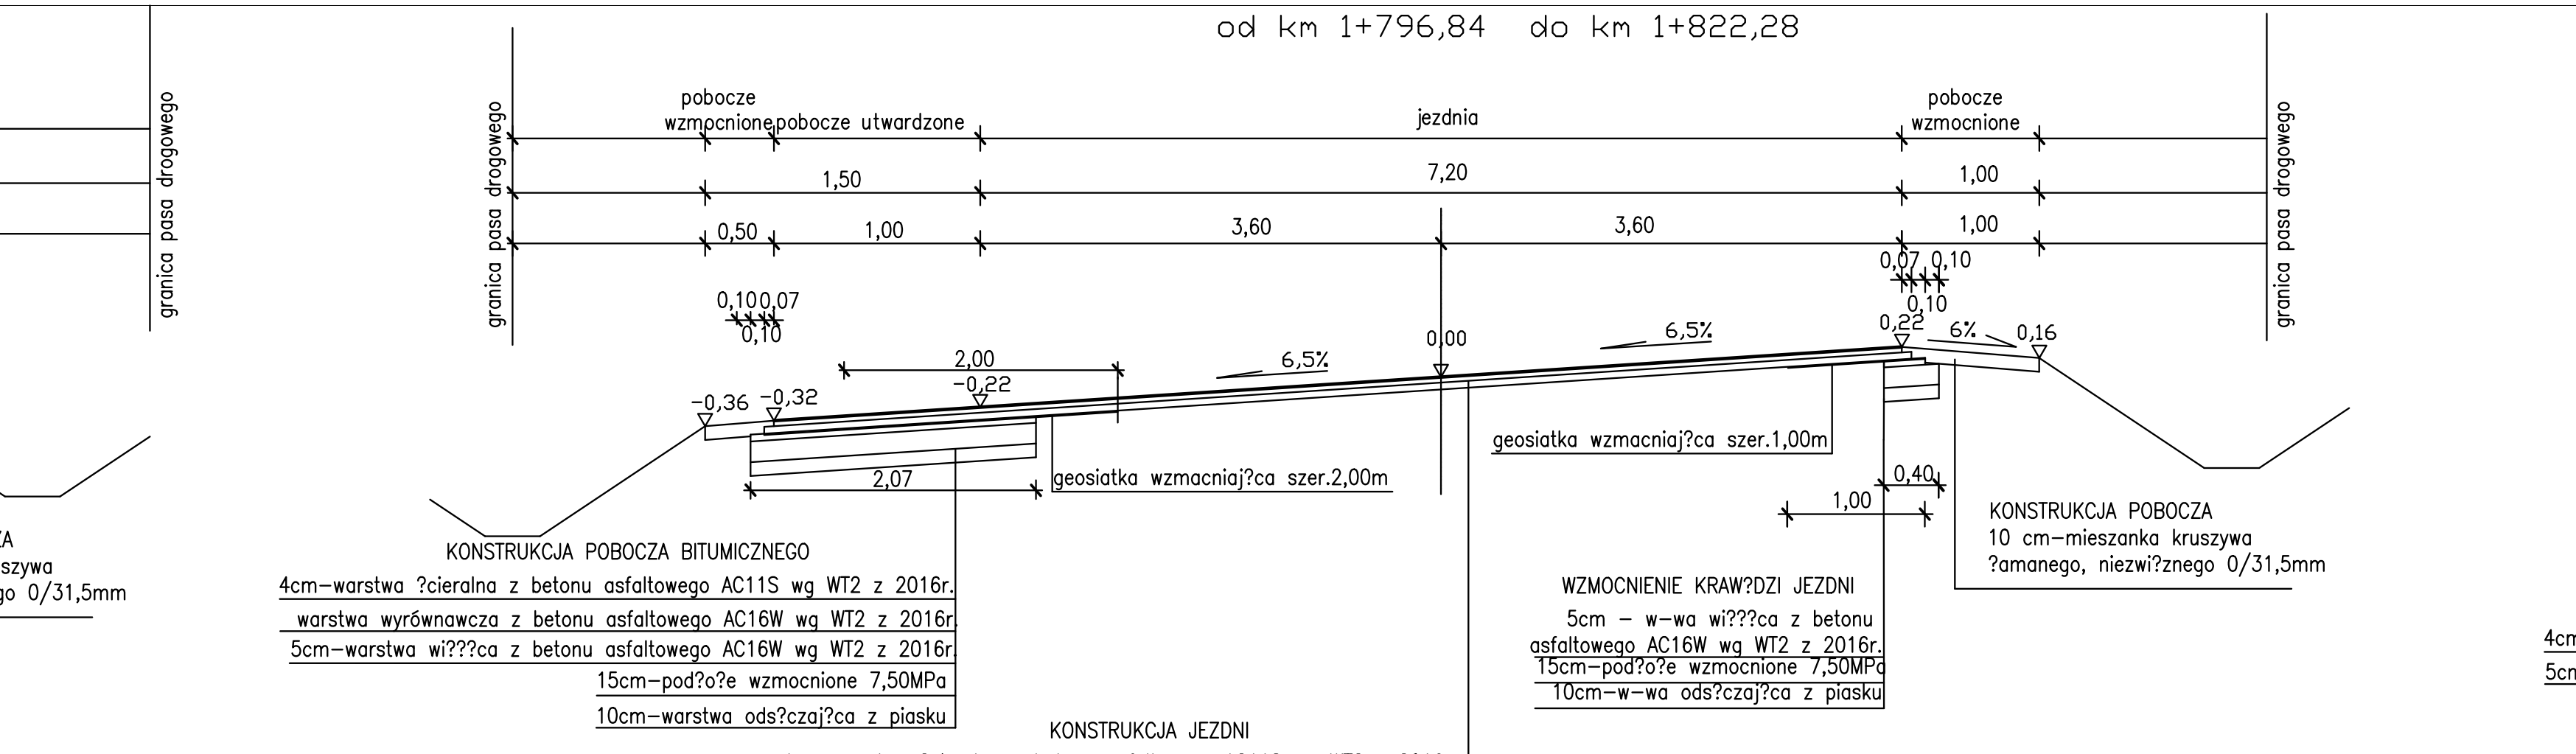
granica pasa drogowego
pobocze wzmocnione
pobocze utwardzone
jezdnia
pobocze wzmocnione
granica pasa drogowego
1,50
7,20
1,00
0,50
1,00
3,60
3,60
1,00
0,10
0,07
0,10
2,00
-0,22
6,5%
0,00
6,5%
0,07 0,10
0,22
0,10
6%
0,16
-0,36
-0,32
2,07
geosiatka wzmacniaj?ca szer.2,00m
geosiatka wzmacniaj?ca szer.1,00m
1,00
0,40
KONSTRUKCJA POBOCZA BITUMICZNEGO
4cm-warstwa ?cieralna z betonu asfaltowego AC11S wg WT2 z 2016r.
warstwa wyrównawcza z betonu asfaltowego AC16W wg WT2 z 2016r
5cm-warstwa wi???ca z betonu asfaltowego AC16W wg WT2 z 2016r
15cm-pod?o?e wzmocnione 7,50MPa
10cm-warstwa ods?czaj?ca z piasku
WZMOCNIENIE KRAW?DZI JEZDNI
5cm - w-wa wi???ca z betonu asfaltowego AC16W wg WT2 z 2016r.
15cm-pod?o?e wzmocnione 7,50MPa
10cm-w-wa ods?czaj?ca z piasku
KONSTRUKCJA POBOCZA
10 cm-mieszanka kruszywa ?amanego, niezwi?znego 0/31,5mm
KONSTRUKCJA JEZDNI
4cm-warstwa ?cieralna z betonu asfaltowego AC11S wg WT2 z 2016r.
warstwa wyrównawcza z betonu asfaltowego AC16W wg WT2 z 2016r.

od km 1+850 do km 2+550

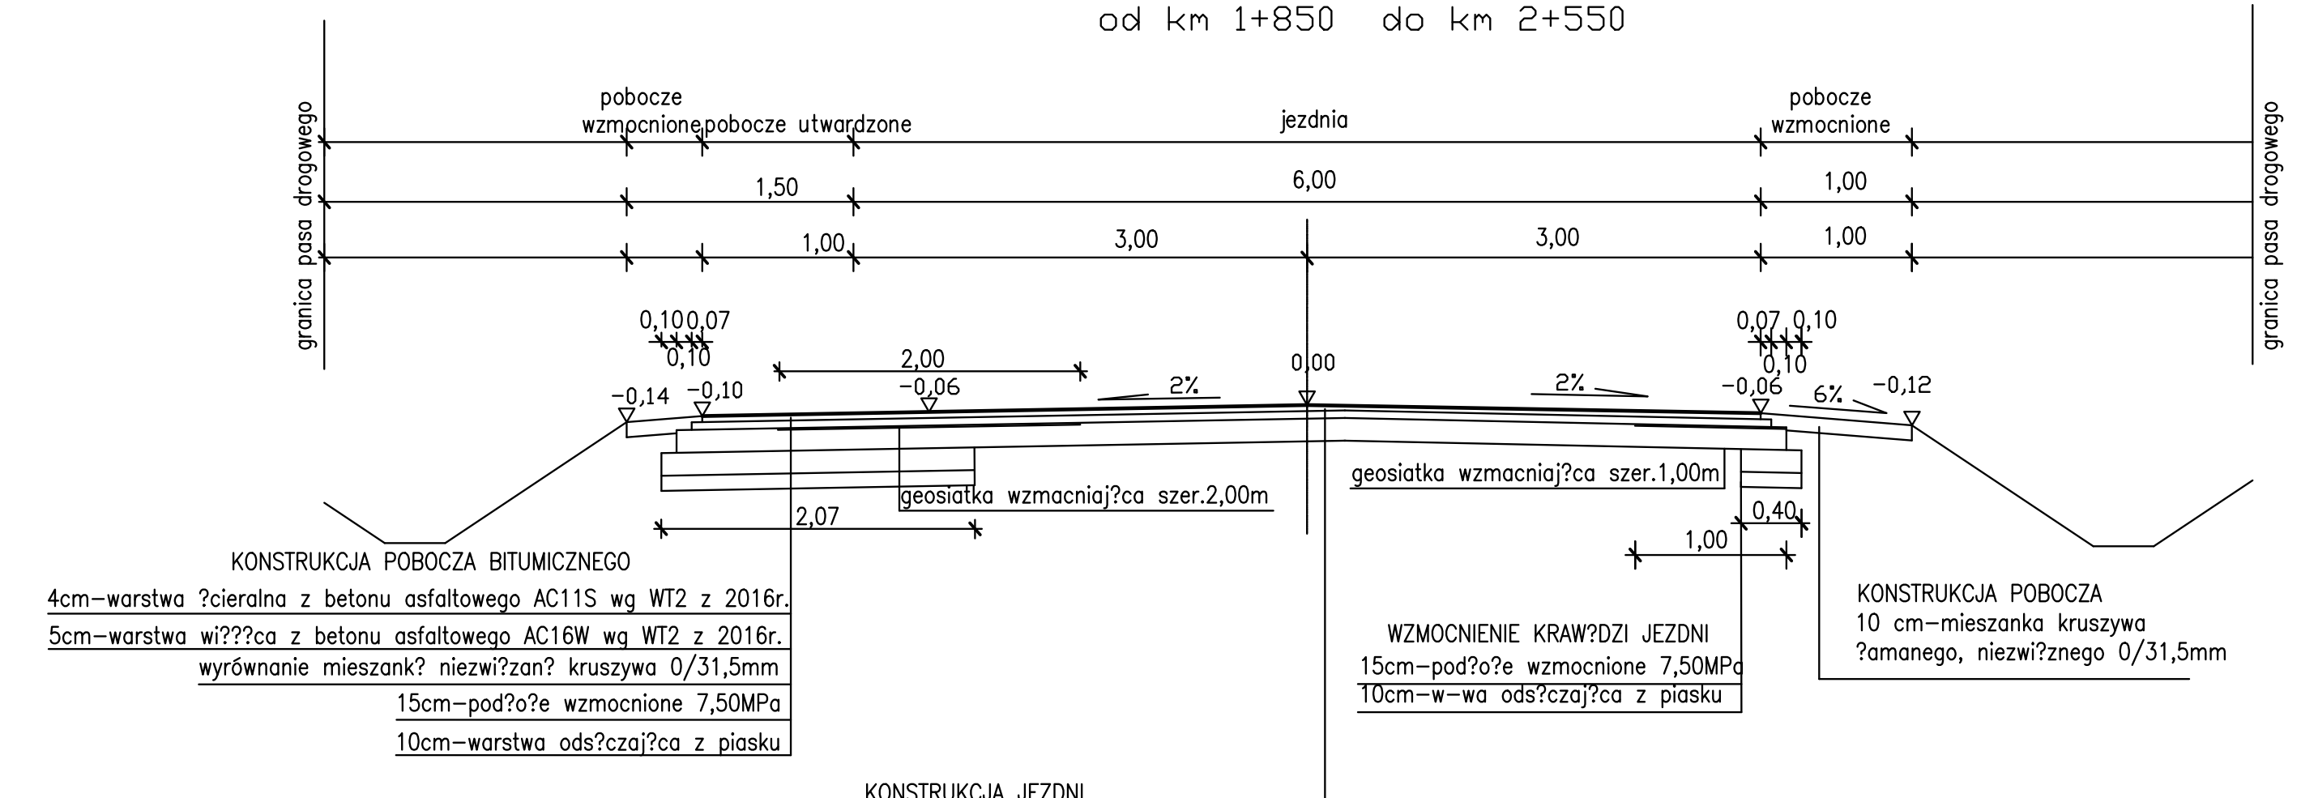
granica pasa drogowego
pobocze wzmocnione
pobocze utwardzone
jezdnia
pobocze wzmocnione
granica pasa drogowego
1,50
6,00
1,00
1,00
3,00
3,00
1,00
0,10
0,07
0,10
2,00
-0,06
2%
0,00
2%
0,07 0,10
-0,14
-0,10
-0,06
6%
-0,12
2,07
geosiatka wzmacniaj?ca szer.2,00m
geosiatka wzmacniaj?ca szer.1,00m
1,00
0,40
KONSTRUKCJA POBOCZA BITUMICZNEGO
4cm-warstwa ?cieralna z betonu asfaltowego AC11S wg WT2 z 2016r.
5cm-warstwa wi???ca z betonu asfaltowego AC16W wg WT2 z 2016r.
wyrównanie mieszank? niezwi?zan? kruszywa 0/31,5mm
15cm-pod?o?e wzmocnione 7,50MPa
10cm-warstwa ods?czaj?ca z piasku
WZMOCNIENIE KRAW?DZI JEZDNI
15cm-pod?o?e wzmocnione 7,50MPa
10cm-w-wa ods?czaj?ca z piasku
KONSTRUKCJA POBOCZA
10 cm-mieszanka kruszywa ?amanego, niezwi?znego 0/31,5mm
KONSTRUKCJA JEZDNI
4cm-warstwa ?cieralna z betonu asfaltowego AC11S wg WT2 z 2016r.
5cm-warstwa wi???ca z betonu asfaltowego AC16W wg WT2 z 2016r.
wyrównanie mieszank? niezwi?zan? kruszywa ?amanego 0/31,5mm

od km 2+716 do km 2+758

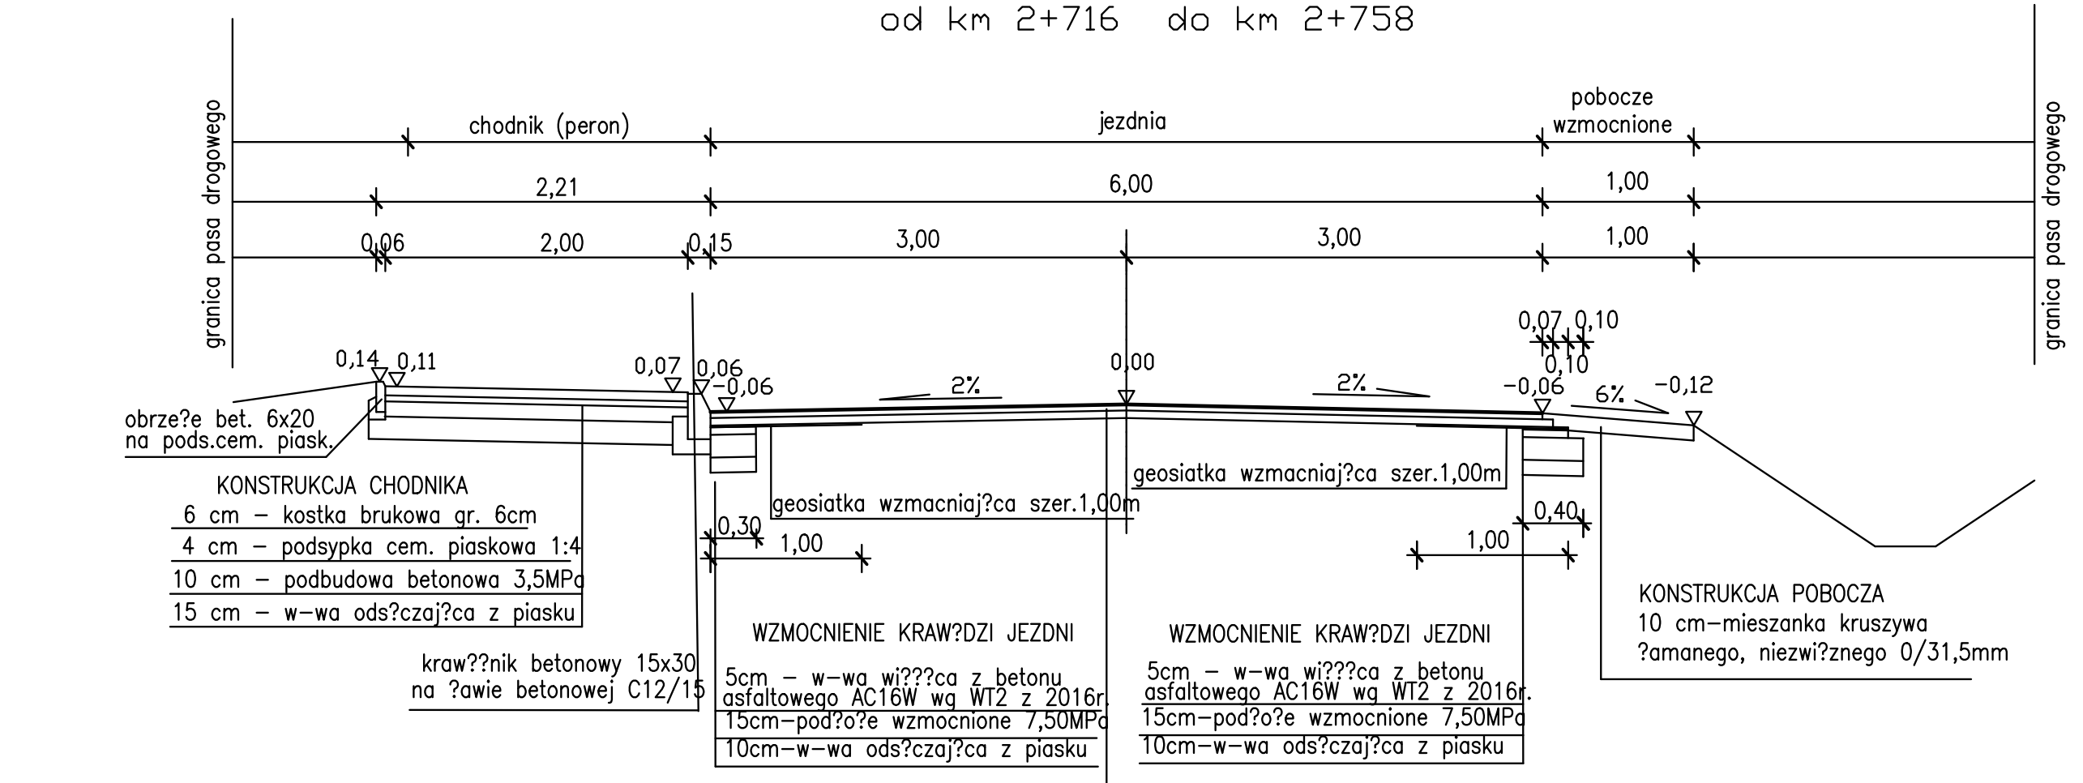
granica pasa drogowego
chodnik (peron)
jezdnia
pobocze wzmocnione
granica pasa drogowego
2,21
6,00
1,00
0,06
2,00
0,15
3,00
3,00
1,00
0,14
0,11
0,07
0,06
-0,06
2%
0,00
2%
0,07 0,10
-0,06
6%
-0,12
obrze?e bet. 6x20 na pods.cem. piask.
KONSTRUKCJA CHODNIKA
6 cm - kostka brukowa gr. 6cm
4 cm - podsypka cem. piaskowa 1:4
10 cm - podbudowa betonowa 3,5MPa
15 cm - w-wa ods?czaj?ca z piasku
geosiatka wzmacniaj?ca szer.1,00m
0,30
1,00
0,40
kraw??nik betonowy 15x30 na ?awie betonowej C12/15
WZMOCNIENIE KRAW?DZI JEZDNI
5cm - w-wa wi???ca z betonu asfaltowego AC16W wg WT2 z 2016r.
15cm-pod?o?e wzmocnione 7,50MPa
10cm-w-wa ods?czaj?ca z piasku
KONSTRUKCJA POBOCZA
10 cm-mieszanka kruszywa ?amanego, niezwi?znego 0/31,5mm
KONSTRUKCJA JEZDNI
4cm-warstwa ?cieralna z betonu asfaltowego AC11S wg WT2 z 2016r.
warstwa wyrównawcza z betonu asfaltowego AC16W wg WT2 z 2016r.

od km 2+763 do km 2+790

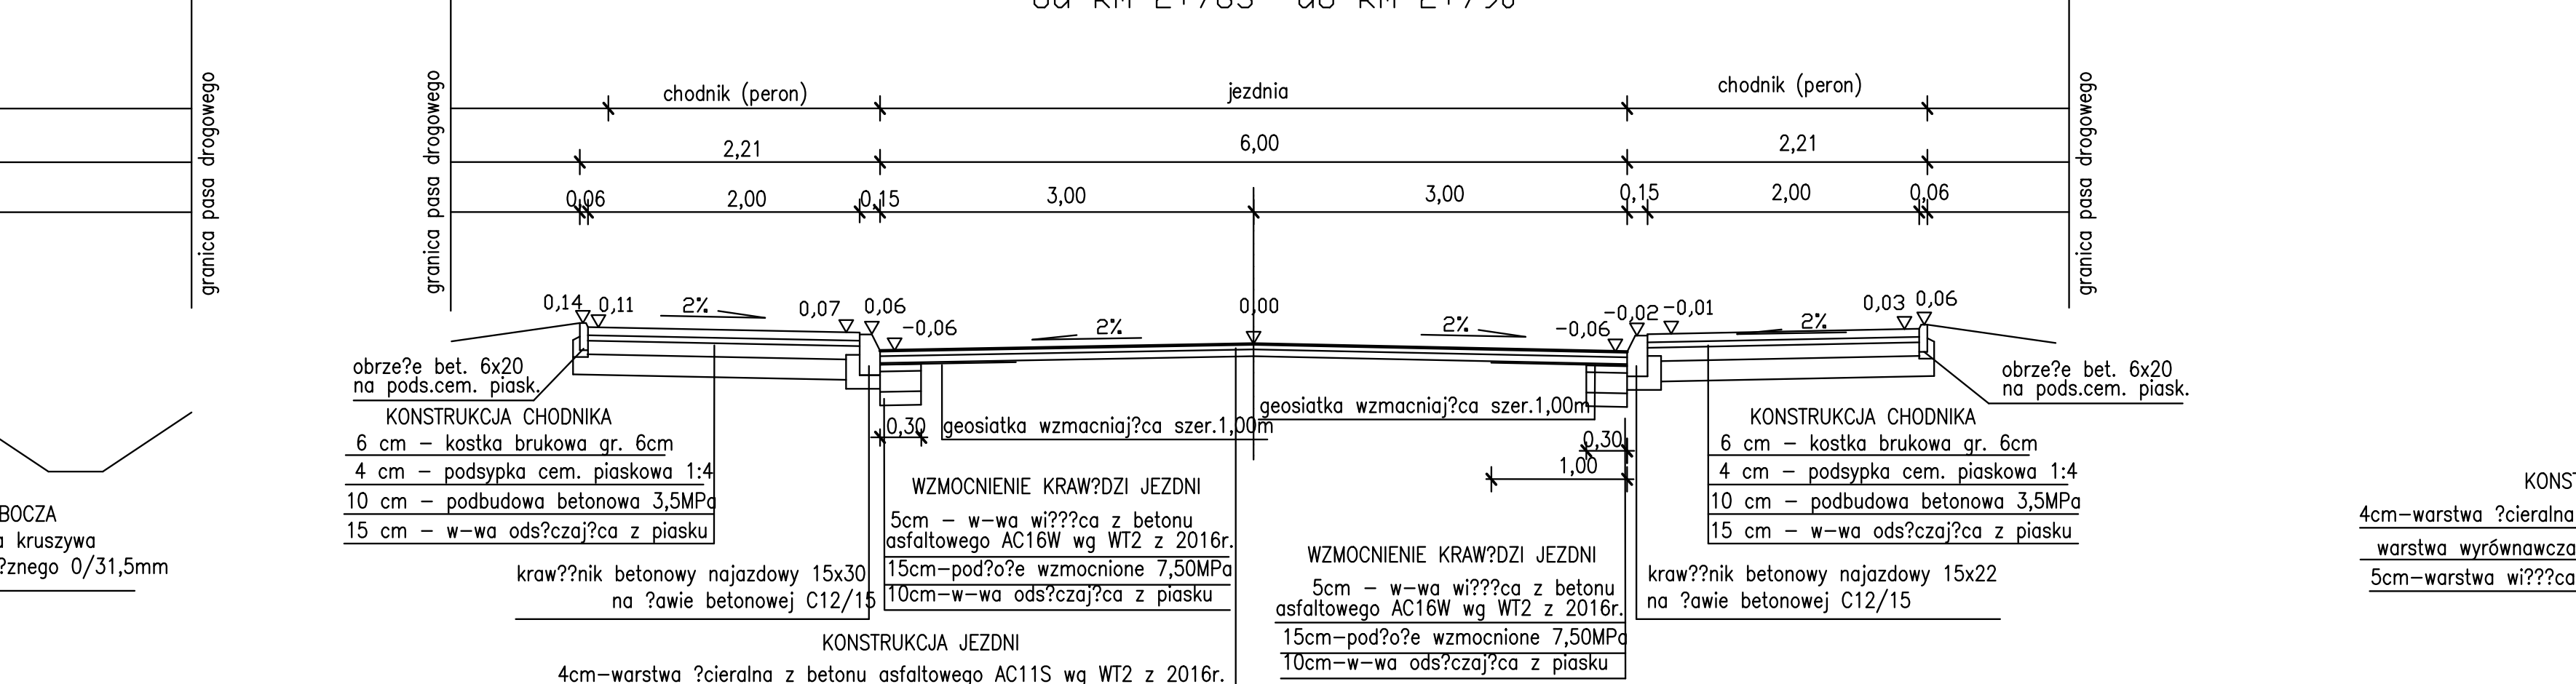
granica pasa drogowego
chodnik (peron)
jezdnia
chodnik (peron)
granica pasa drogowego
2,21
6,00
2,21
0,06
2,00
0,15
3,00
3,00
0,15
2,00
0,06
0,14 0,11
2%
0,07 0,06
-0,06
2%
0,00
2%
-0,06
-0,02
-0,01
2%
0,03 0,06
obrze?e bet. 6x20 na pods.cem. piask.
KONSTRUKCJA CHODNIKA
6 cm - kostka brukowa gr. 6cm
4 cm - podsypka cem. piaskowa 1:4
10 cm - podbudowa betonowa 3,5MPa
15 cm - w-wa ods?czaj?ca z piasku
geosiatka wzmacniaj?ca szer.1,00m
0,30
1,00
kraw??nik betonowy najazdowy 15x30 na ?awie betonowej C12/15
WZMOCNIENIE KRAW?DZI JEZDNI
5cm - w-wa wi???ca z betonu asfaltowego AC16W wg WT2 z 2016r.
15cm-pod?o?e wzmocnione 7,50MPa
10cm-w-wa ods?czaj?ca z piasku
kraw??nik betonowy najazdowy 15x22 na ?awie betonowej C12/15
KONSTRUKCJA JEZDNI
4cm-warstwa ?cieralna z betonu asfaltowego AC11S wg WT2 z 2016r.
warstwa wyrównawcza z betonu asfaltowego AC16W wg WT2 z 2016r.

od km 2+819 do km 2+872,41

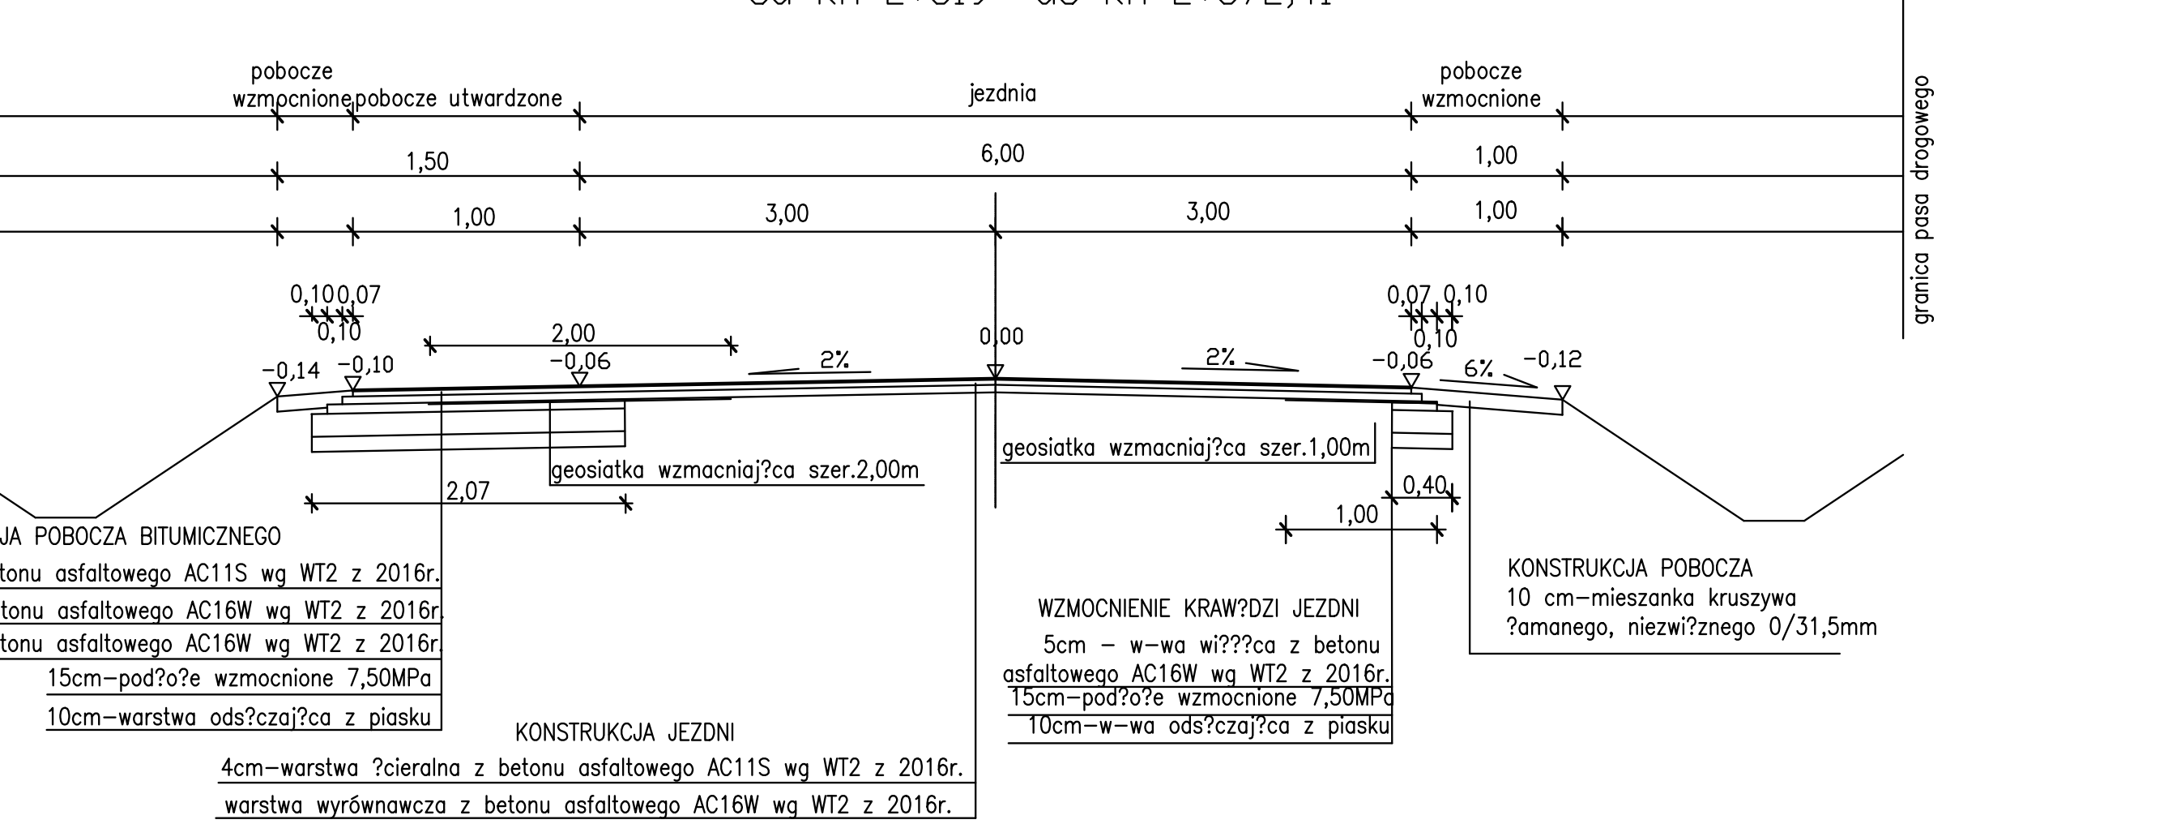
granica pasa drogowego
pobocze wzmocnione
pobocze utwardzone
jezdnia
pobocze wzmocnione
granica pasa drogowego
1,50
6,00
1,00
1,00
3,00
3,00
1,00
0,10
0,07
0,10
2,00
-0,06
2%
0,00
2%
0,07 0,10
-0,14
-0,10
-0,06
6%
-0,12
2,07
geosiatka wzmacniaj?ca szer.2,00m
geosiatka wzmacniaj?ca szer.1,00m
1,00
0,40
KONSTRUKCJA POBOCZA BITUMICZNEGO
4cm-warstwa ?cieralna z betonu asfaltowego AC11S wg WT2 z 2016r.
warstwa wyrównawcza z betonu asfaltowego AC16W wg WT2 z 2016r
5cm-warstwa wi???ca z betonu asfaltowego AC16W wg WT2 z 2016r
15cm-pod?o?e wzmocnione 7,50MPa
10cm-warstwa ods?czaj?ca z piasku
WZMOCNIENIE KRAW?DZI JEZDNI
5cm - w-wa wi???ca z betonu asfaltowego AC16W wg WT2 z 2016r.
15cm-pod?o?e wzmocnione 7,50MPa
10cm-w-wa ods?czaj?ca z piasku
KONSTRUKCJA POBOCZA
10 cm-mieszanka kruszywa ?amanego, niezwi?znego 0/31,5mm
KONSTRUKCJA JEZDNI
4cm-warstwa ?cieralna z betonu asfaltowego AC11S wg WT2 z 2016r.
warstwa wyrównawcza z betonu asfaltowego AC16W wg WT2 z 2016r.

od km 2+924,78 do km 2+964,16

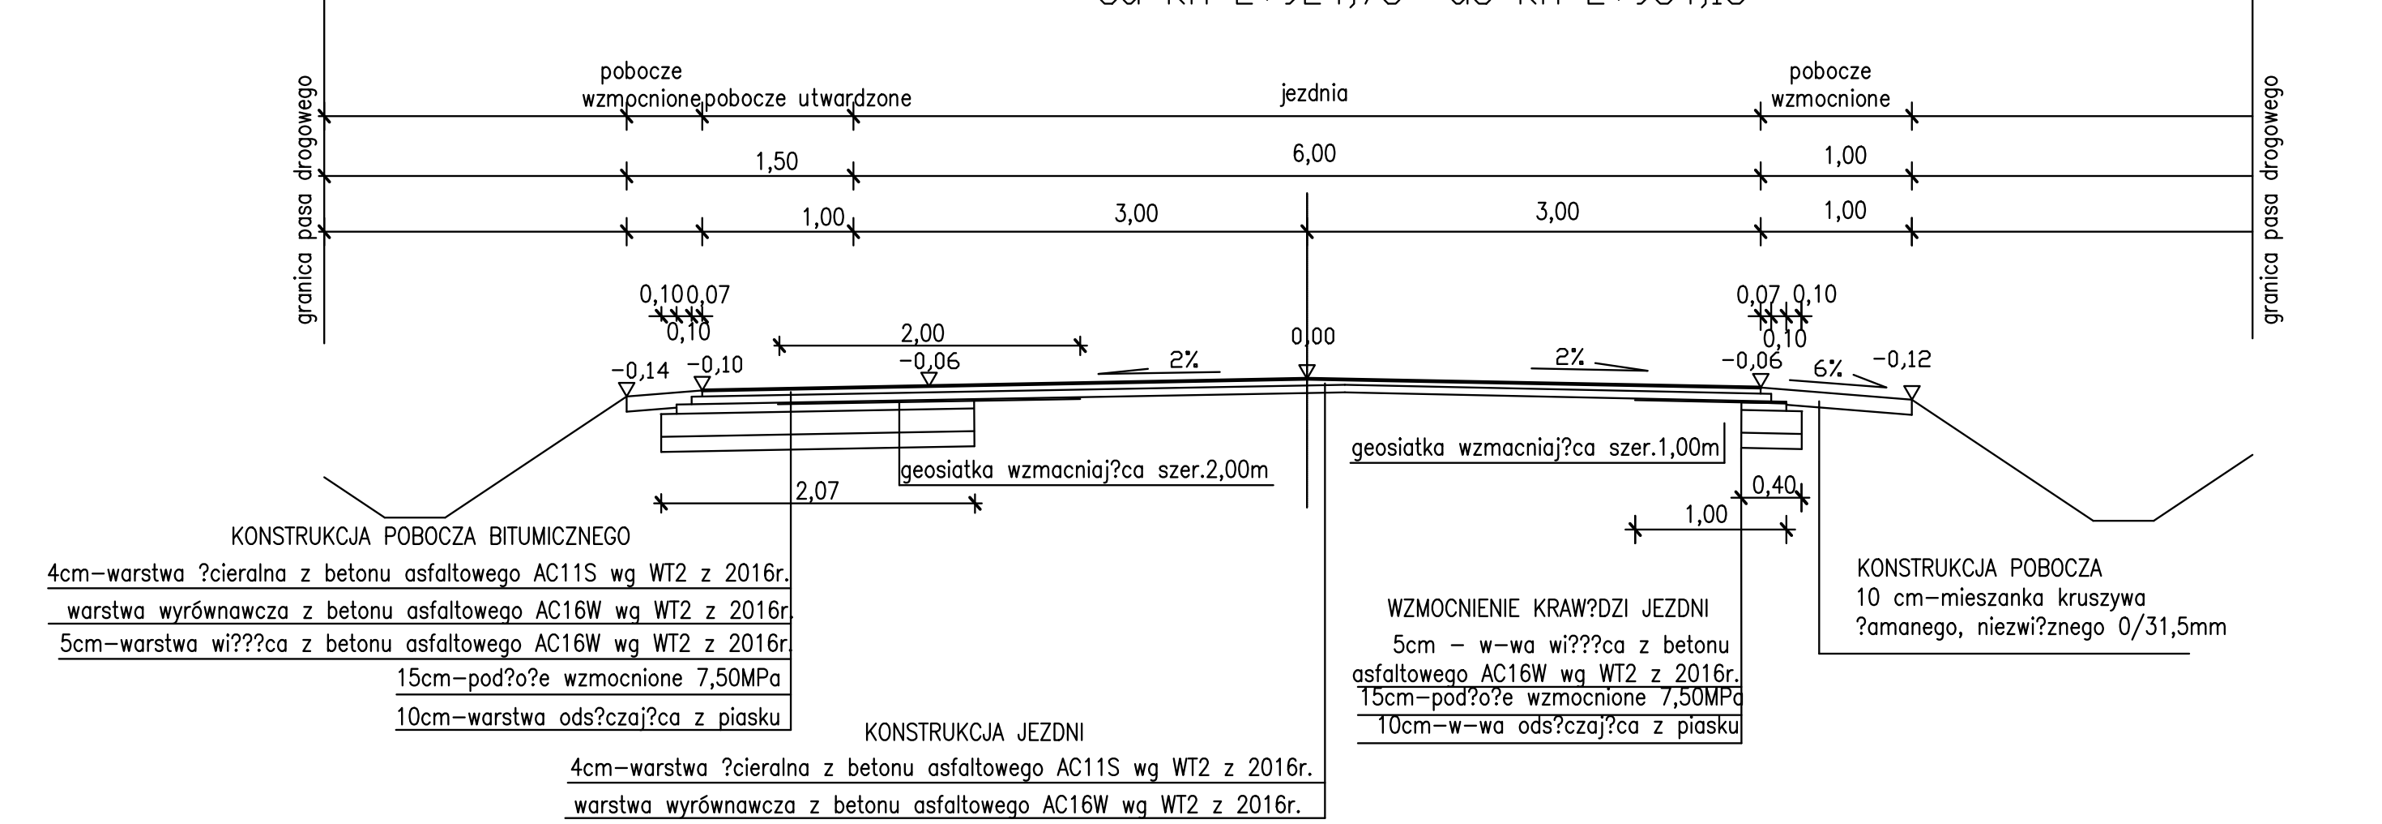
granica pasa drogowego
pobocze wzmocnione
pobocze utwardzone
jezdnia
pobocze wzmocnione
granica pasa drogowego
1,50
6,00
1,00
1,00
3,00
3,00
1,00
0,10
0,07
0,10
2,00
-0,06
2%
0,00
2%
0,07 0,10
-0,14
-0,10
-0,06
6%
-0,12
2,07
geosiatka wzmacniaj?ca szer.2,00m
geosiatka wzmacniaj?ca szer.1,00m
1,00
0,40
KONSTRUKCJA POBOCZA BITUMICZNEGO
4cm-warstwa ?cieralna z betonu asfaltowego AC11S wg WT2 z 2016r.
warstwa wyrównawcza z betonu asfaltowego AC16W wg WT2 z 2016r
5cm-warstwa wi???ca z betonu asfaltowego AC16W wg WT2 z 2016r
15cm-pod?o?e wzmocnione 7,50MPa
10cm-warstwa ods?czaj?ca z piasku
WZMOCNIENIE KRAW?DZI JEZDNI
5cm - w-wa wi???ca z betonu asfaltowego AC16W wg WT2 z 2016r.
15cm-pod?o?e wzmocnione 7,50MPa
10cm-w-wa ods?czaj?ca z piasku
KONSTRUKCJA POBOCZA
10 cm-mieszanka kruszywa ?amanego, niezwi?znego 0/31,5mm
KONSTRUKCJA JEZDNI
4cm-warstwa ?cieralna z betonu asfaltowego AC11S wg WT2 z 2016r.
warstwa wyrównawcza z betonu asfaltowego AC16W wg WT2 z 2016r.

od km 0+534 do km 0+569

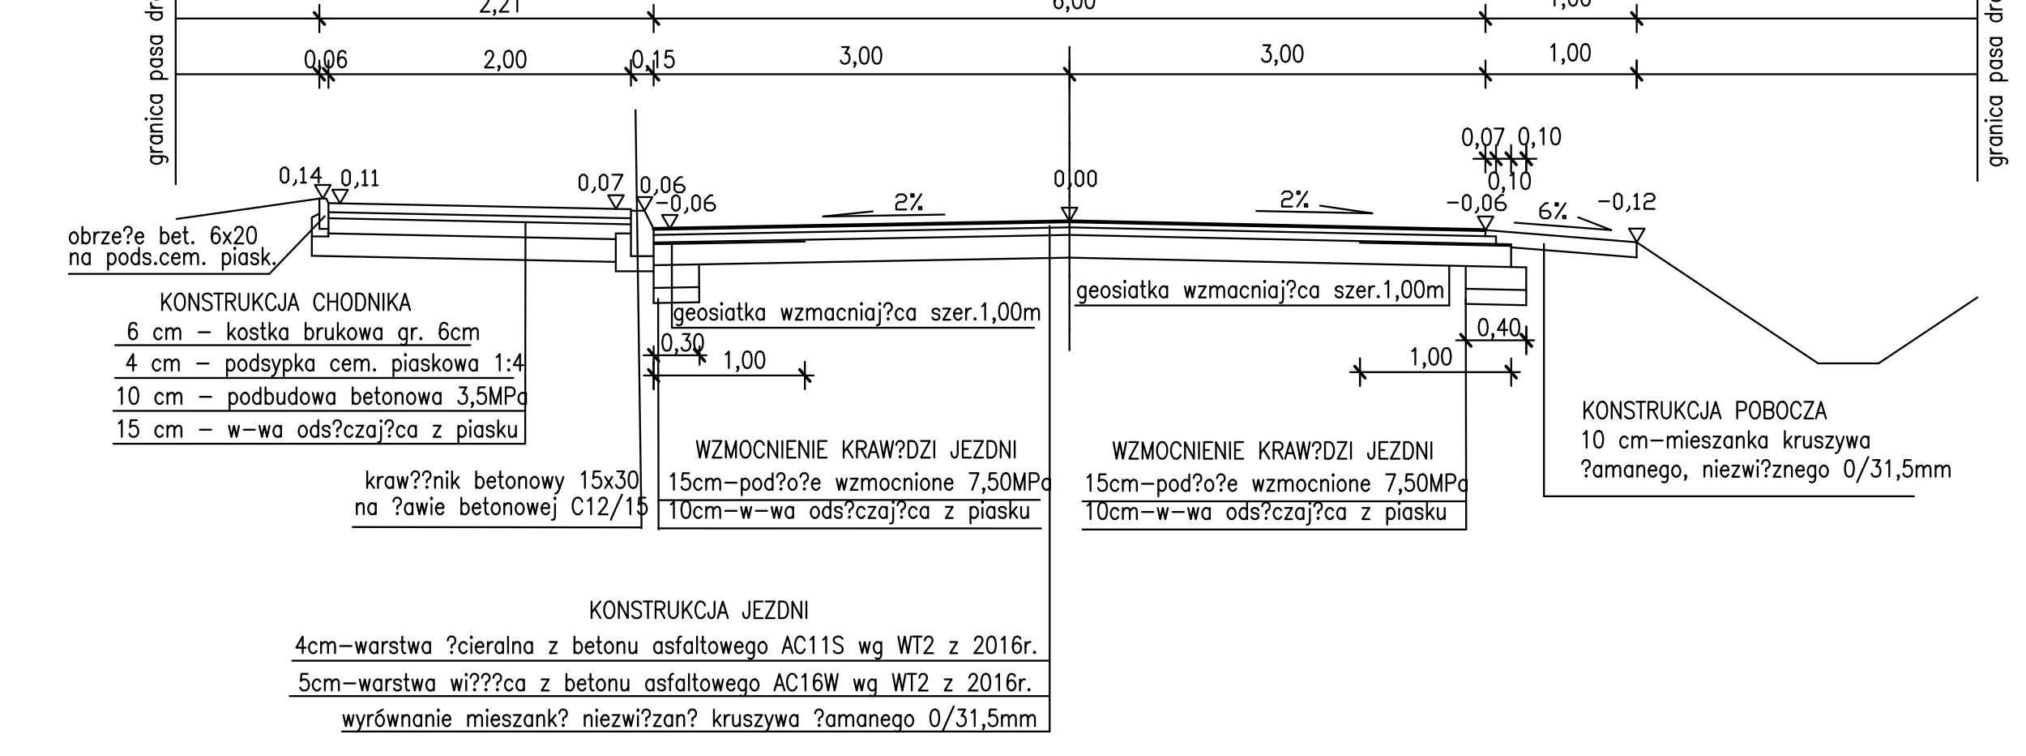
granica pasa drogowego
chodnik (peron)
jezdnia
pobocze wzmocnione
granica pasa drogowego
2,21
6,00
1,00
0,06
2,00
0,15
3,00
3,00
1,00
0,14 0,11
0,07
0,06
-0,06
2%
0,00
2%
0,07 0,10
0,10
-0,06
6%
-0,12
obrze?e bet. 6x20 na pods.cem. piask
KONSTRUKCJA CHODNIKA
6 cm - kostka brukowa gr. 6cm
4 cm - podsypka cem. piaskowa 1:4
10 cm - podbudowa betonowa 3,5MPa
15 cm - w-wa ods?czaj?ca z piasku
geosiatka wzmacniaj?ca szer.1,00m
0,30
1,00
0,40
kraw??nik betonowy 15x30 na ?awie betonowej C12/15
WZMOCNIENIE KRAW?DZI JEZDNI
15cm-pod?o?e wzmocnione 7,50MPa
10cm-w-wa ods?czaj?ca z piasku
KONSTRUKCJA POBOCZA
10 cm-mieszanka kruszywa ?amanego, niezwi?znego 0/31,5mm
KONSTRUKCJA JEZDNI
4cm-warstwa ?cieralna z betonu asfaltowego AC11S wg WT2 z 2016r.
5cm-warstwa wi???ca z betonu asfaltowego AC16W wg WT2 z 2016r.
wyrównanie mieszank? niezwi?zan? kruszywa ?amanego 0/31,5mm

od km 0+574 do km 0+594

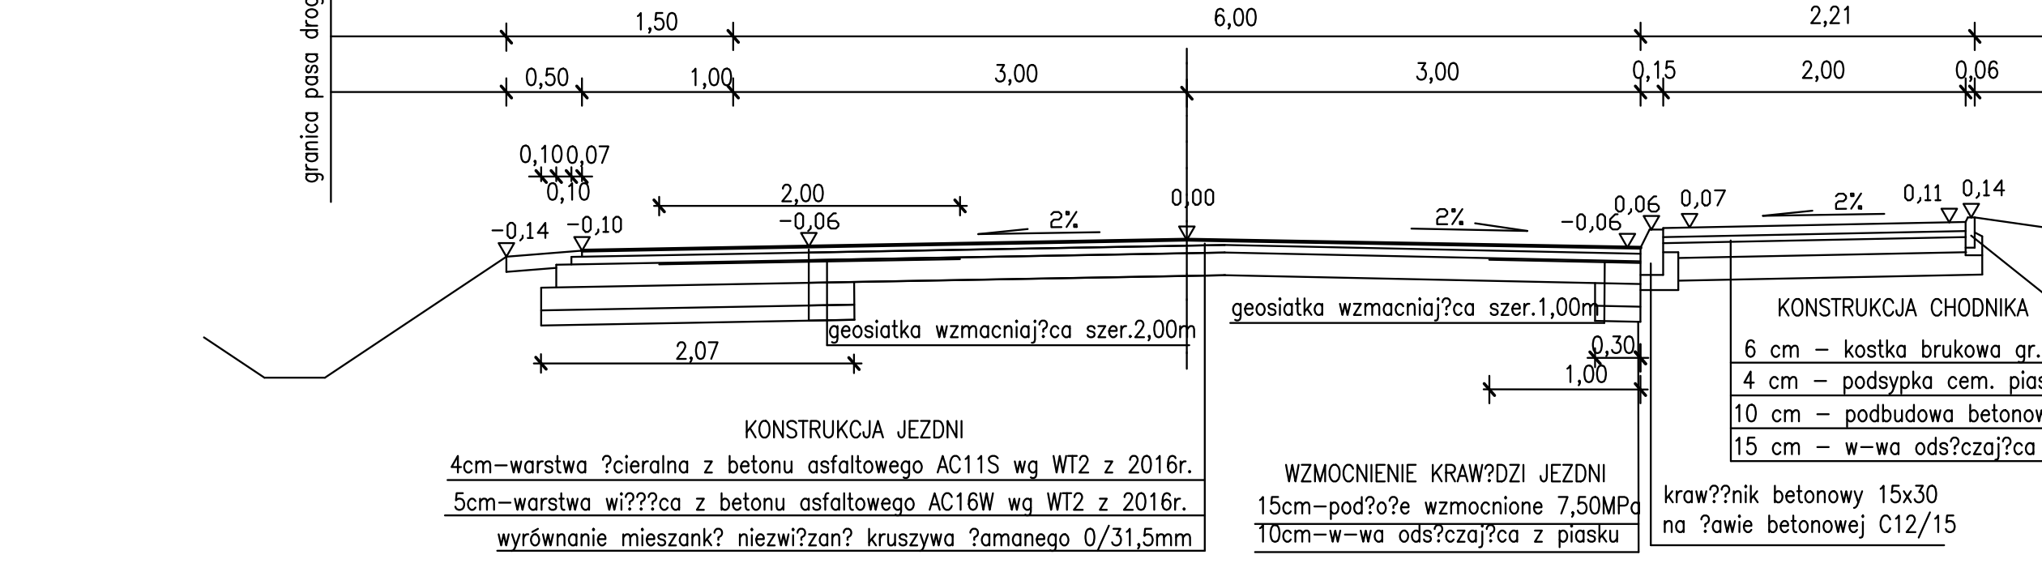
granica pasa drogowego
pobocze wzmocnione
pobocze utwardzone
jezdnia
chodnik (peron)
granica pasa drogowego
1,50
6,00
2,21
0,50
1,00
3,00
3,00
0,15
2,00
0,06
0,10
0,07
0,10
2,00
-0,06
2%
0,00
2%
-0,06
0,06 0,07
2%
0,11 0,14
-0,14
-0,10
2,07
geosiatka wzmacniaj?ca szer.2,00m
geosiatka wzmacniaj?ca szer.1,00m
0,30
1,00
obrze?e bet. 6x20 na pods.cem. piask.
KONSTRUKCJA CHODNIKA
6 cm - kostka brukowa gr. 6cm
4 cm - podsypka cem. piaskowa 1:4
10 cm - podbudowa betonowa 3,5MPa
15 cm - w-wa ods?czaj?ca z piasku
kraw??nik betonowy 15x30 na ?awie betonowej C12/15
KONSTRUKCJA JEZDNI
4cm-warstwa ?cieralna z betonu asfaltowego AC11S wg WT2 z 2016r.
5cm-warstwa wi???ca z betonu asfaltowego AC16W wg WT2 z 2016r.
wyrównanie mieszank? niezwi?zan? kruszywa ?amanego 0/31,5mm
WZMOCNIENIE KRAW?DZI JEZDNI
15cm-pod?o?e wzmocnione 7,50MPa
10cm-w-wa ods?czaj?ca z piasku

od km 1+225 do km 1+796,64

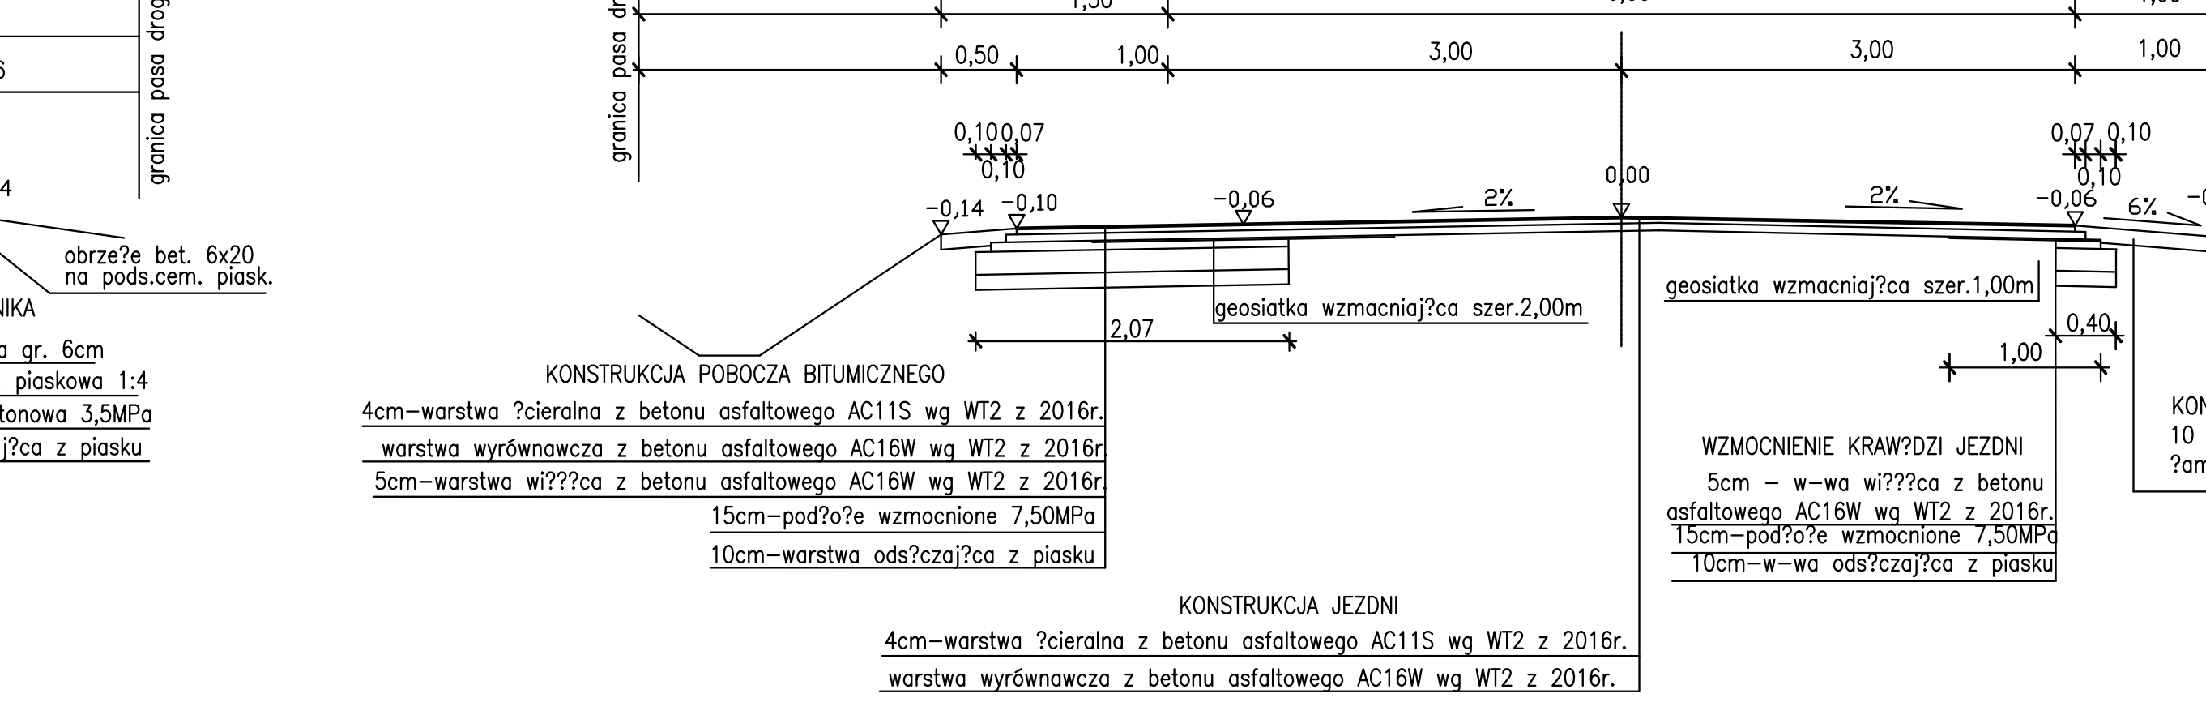
granica pasa drogowego
pobocze wzmocnione
pobocze utwardzone
jezdnia
pobocze wzmocnione
granica pasa drogowego
1,50
6,00
1,00
0,50
1,00
3,00
3,00
1,00
0,10
0,07
0,10
-0,06
2%
0,00
2%
0,07 0,10
-0,14
-0,10
-0,06
6%
-0,12
2,07
geosiatka wzmacniaj?ca szer.2,00m
geosiatka wzmacniaj?ca szer.1,00m
1,00
0,40
KONSTRUKCJA POBOCZA BITUMICZNEGO
4cm-warstwa ?cieralna z betonu asfaltowego AC11S wg WT2 z 2016r.
warstwa wyrównawcza z betonu asfaltowego AC16W wg WT2 z 2016r
5cm-warstwa wi???ca z betonu asfaltowego AC16W wg WT2 z 2016r
15cm-pod?o?e wzmocnione 7,50MPa
10cm-warstwa ods?czaj?ca z piasku
WZMOCNIENIE KRAW?DZI JEZDNI
5cm - w-wa wi???ca z betonu asfaltowego AC16W wg WT2 z 2016r.
15cm-pod?o?e wzmocnione 7,50MPa
10cm-w-wa ods?czaj?ca z piasku
KONSTRUKCJA POBOCZA
10 cm-mieszanka kruszywa ?amanego, niezwi?znego 0/31,5mm
KONSTRUKCJA JEZDNI
4cm-warstwa ?cieralna z betonu asfaltowego AC11S wg WT2 z 2016r.
warstwa wyrównawcza z betonu asfaltowego AC16W wg WT2 z 2016r.

od km 1+822,25 do km 1+850

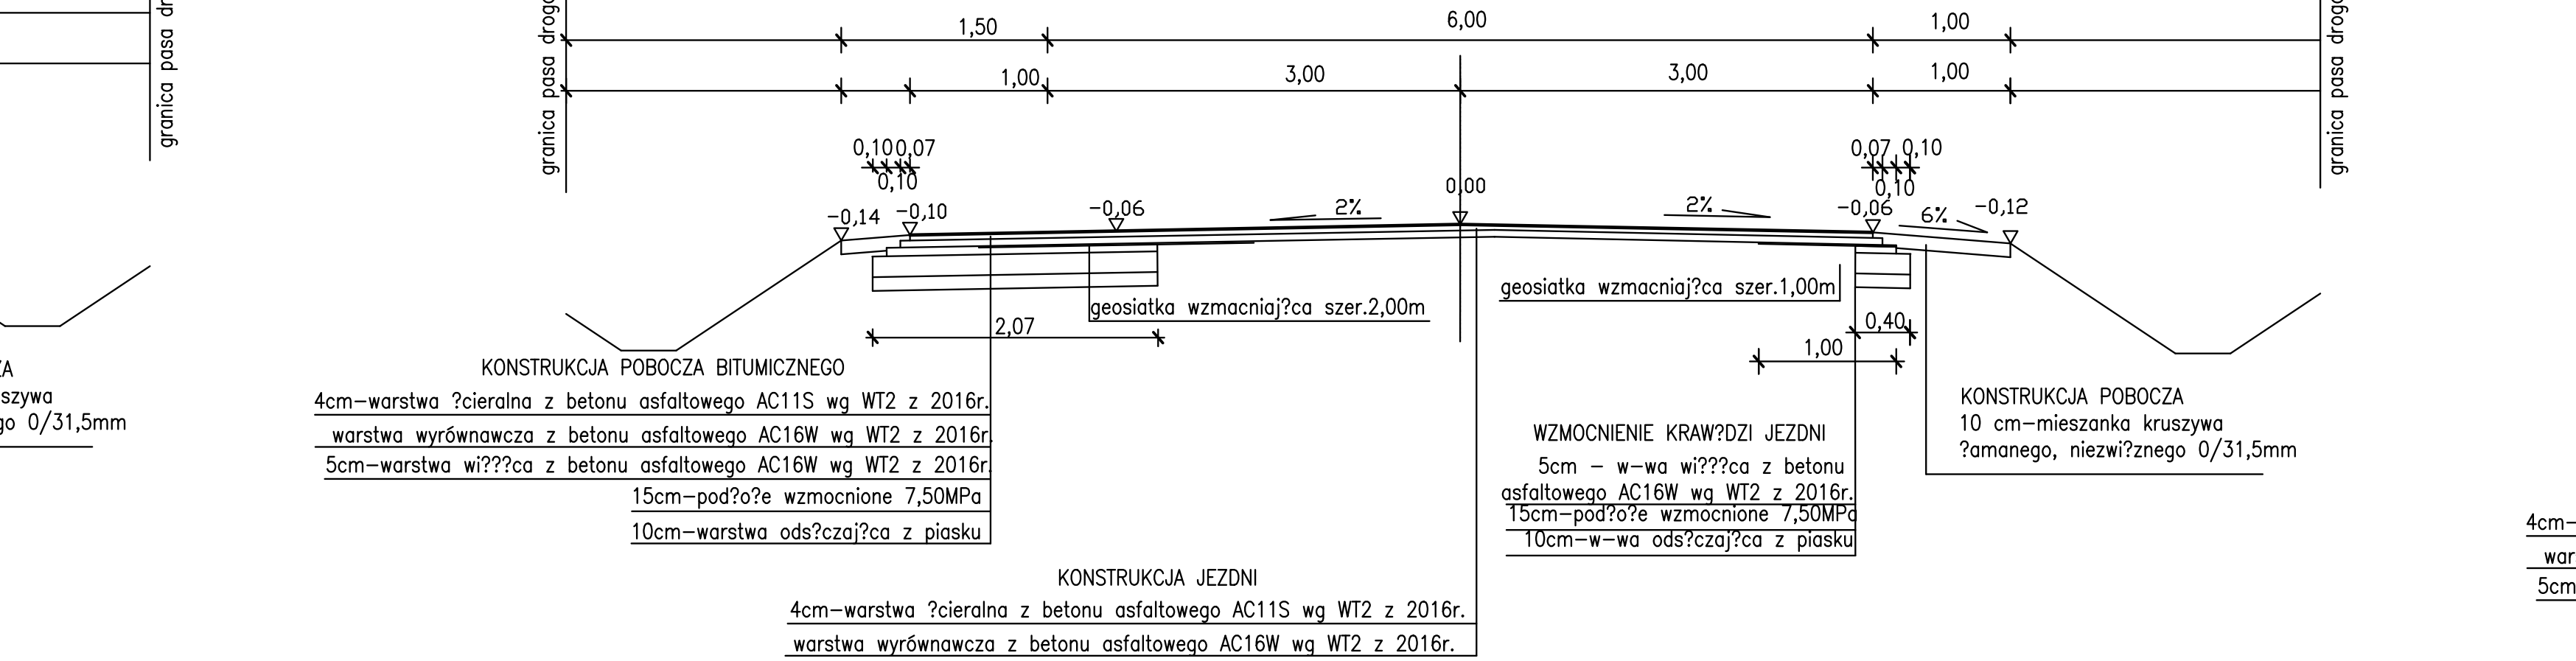
granica pasa drogowego
pobocze wzmocnione
pobocze utwardzone
jezdnia
pobocze wzmocnione
granica pasa drogowego
1,50
6,00
1,00
1,00
3,00
3,00
1,00
0,10
0,07
0,10
-0,06
2%
0,00
2%
0,07 0,10
-0,14
-0,10
-0,06
6%
-0,12
2,07
geosiatka wzmacniaj?ca szer.2,00m
geosiatka wzmacniaj?ca szer.1,00m
1,00
0,40
KONSTRUKCJA POBOCZA BITUMICZNEGO
4cm-warstwa ?cieralna z betonu asfaltowego AC11S wg WT2 z 2016r.
warstwa wyrównawcza z betonu asfaltowego AC16W wg WT2 z 2016r
5cm-warstwa wi???ca z betonu asfaltowego AC16W wg WT2 z 2016r
15cm-pod?o?e wzmocnione 7,50MPa
10cm-warstwa ods?czaj?ca z piasku
WZMOCNIENIE KRAW?DZI JEZDNI
5cm - w-wa wi???ca z betonu asfaltowego AC16W wg WT2 z 2016r.
15cm-pod?o?e wzmocnione 7,50MPa
10cm-w-wa ods?czaj?ca z piasku
KONSTRUKCJA POBOCZA
10 cm-mieszanka kruszywa ?amanego, niezwi?znego 0/31,5mm
KONSTRUKCJA JEZDNI
4cm-warstwa ?cieralna z betonu asfaltowego AC11S wg WT2 z 2016r.
warstwa wyrównawcza z betonu asfaltowego AC16W wg WT2 z 2016r.

od km 2+550 do km 2+716

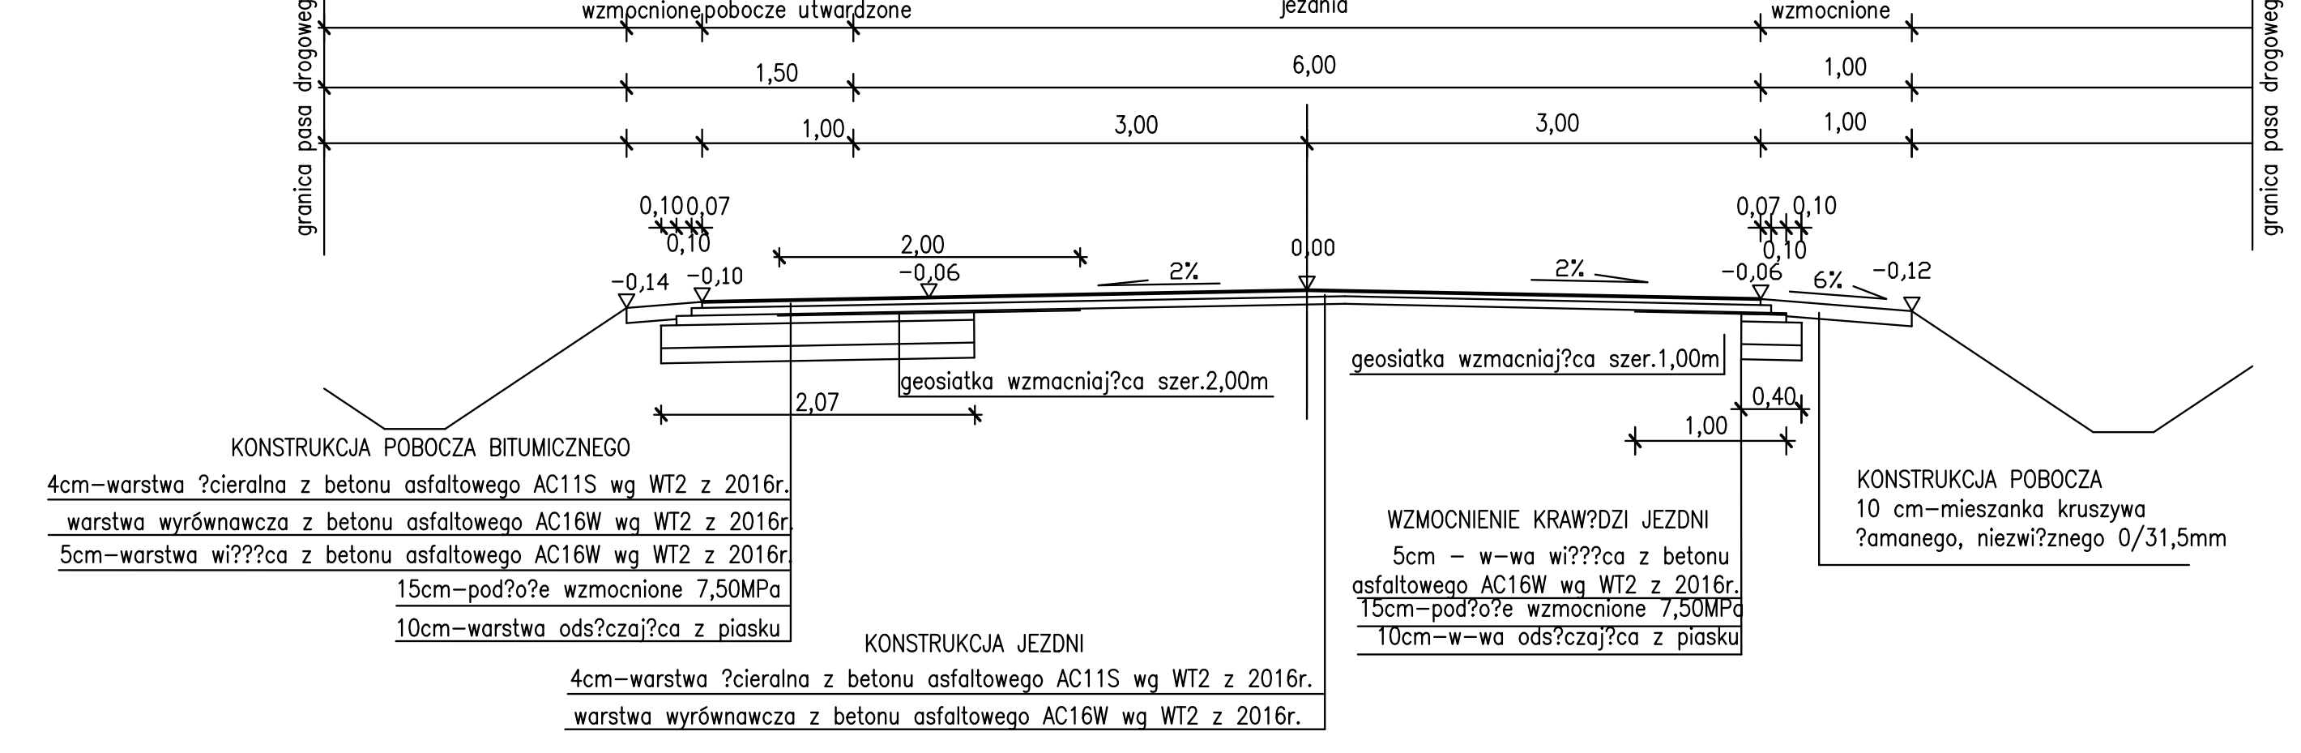
granica pasa drogowego
pobocze wzmocnione
pobocze utwardzone
jezdnia
pobocze wzmocnione
granica pasa drogowego
1,50
6,00
1,00
1,00
3,00
3,00
1,00
0,10
0,07
0,10
2,00
-0,06
2%
0,00
2%
0,07 0,10
-0,14
-0,10
-0,06
6%
-0,12
2,07
geosiatka wzmacniaj?ca szer.2,00m
geosiatka wzmacniaj?ca szer.1,00m
1,00
0,40
KONSTRUKCJA POBOCZA BITUMICZNEGO
4cm-warstwa ?cieralna z betonu asfaltowego AC11S wg WT2 z 2016r.
warstwa wyrównawcza z betonu asfaltowego AC16W wg WT2 z 2016r
5cm-warstwa wi???ca z betonu asfaltowego AC16W wg WT2 z 2016r
15cm-pod?o?e wzmocnione 7,50MPa
10cm-warstwa ods?czaj?ca z piasku
WZMOCNIENIE KRAW?DZI JEZDNI
5cm - w-wa wi???ca z betonu asfaltowego AC16W wg WT2 z 2016r.
15cm-pod?o?e wzmocnione 7,50MPa
10cm-w-wa ods?czaj?ca z piasku
KONSTRUKCJA POBOCZA
10 cm-mieszanka kruszywa ?amanego, niezwi?znego 0/31,5mm
KONSTRUKCJA JEZDNI
4cm-warstwa ?cieralna z betonu asfaltowego AC11S wg WT2 z 2016r.
warstwa wyrównawcza z betonu asfaltowego AC16W wg WT2 z 2016r.

od km 2+758 do km 2+763

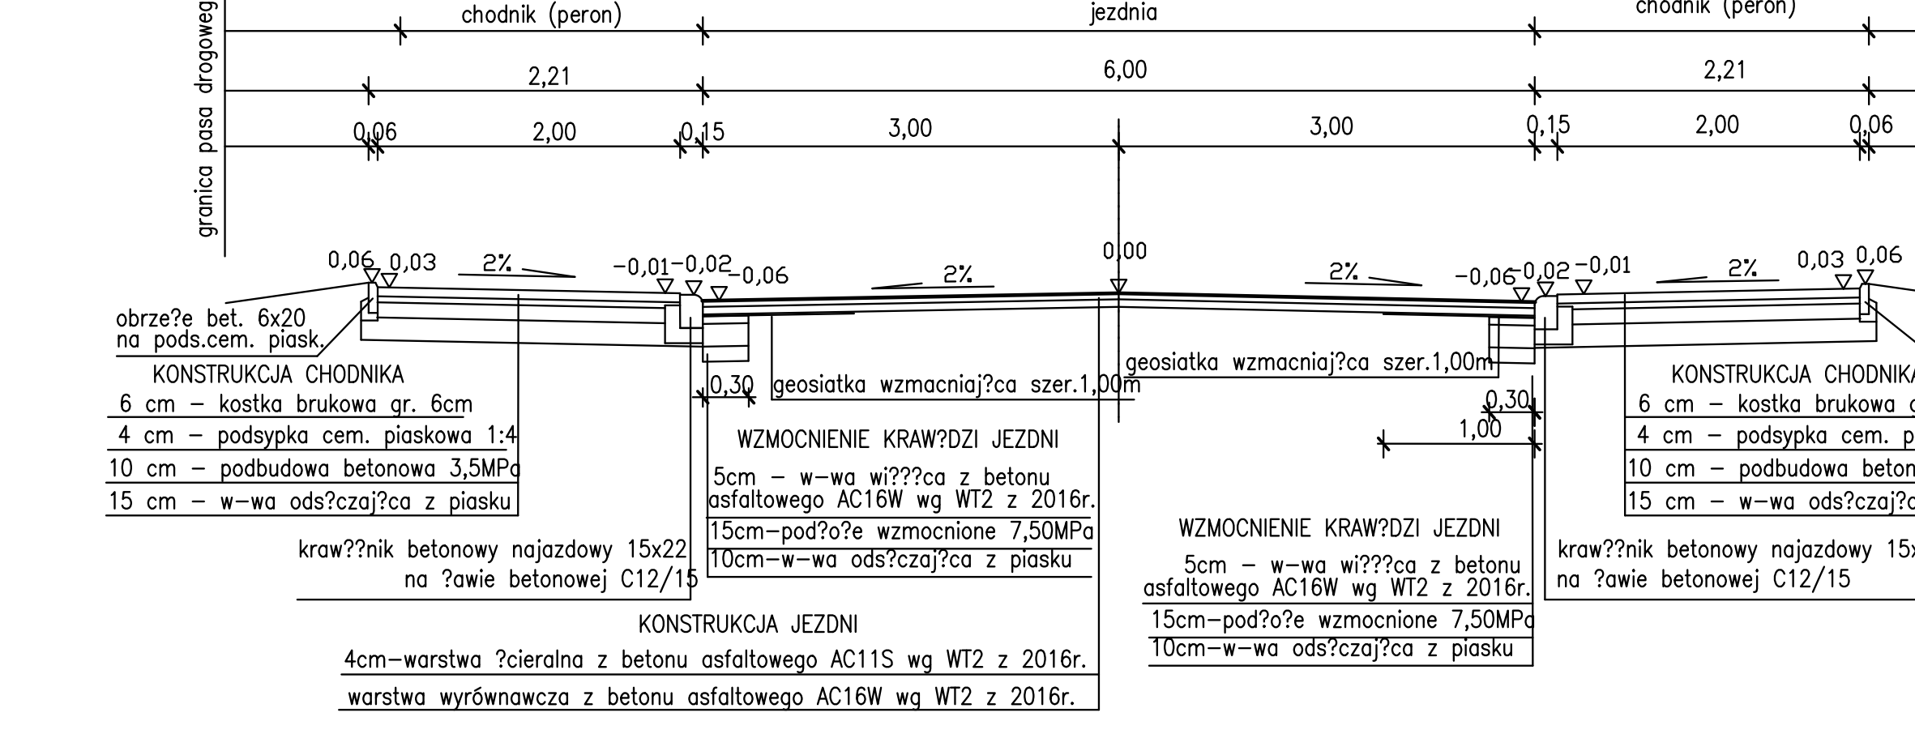
granica pasa drogowego
chodnik (peron)
jezdnia
chodnik (peron)
granica pasa drogowego
2,21
6,00
2,21
0,06
2,00
0,15
3,00
3,00
0,15
2,00
0,06
0,06 0,03
2%
-0,01
-0,02
-0,06
2%
0,00
2%
-0,06
-0,02
-0,01
2%
0,03 0,06
obrze?e bet. 6x20 na pods.cem. piask.
KONSTRUKCJA CHODNIKA
6 cm - kostka brukowa gr. 6cm
4 cm - podsypka cem. piaskowa 1:4
10 cm - podbudowa betonowa 3,5MPa
15 cm - w-wa ods?czaj?ca z piasku
geosiatka wzmacniaj?ca szer.1,00m
0,30
1,00
kraw??nik betonowy najazdowy 15x22 na ?awie betonowej C12/15
WZMOCNIENIE KRAW?DZI JEZDNI
5cm - w-wa wi???ca z betonu asfaltowego AC16W wg WT2 z 2016r.
15cm-pod?o?e wzmocnione 7,50MPa
10cm-w-wa ods?czaj?ca z piasku
KONSTRUKCJA JEZDNI
4cm-warstwa ?cieralna z betonu asfaltowego AC11S wg WT2 z 2016r.
warstwa wyrównawcza z betonu asfaltowego AC16W wg WT2 z 2016r.

od km 2+790 do km 2+819

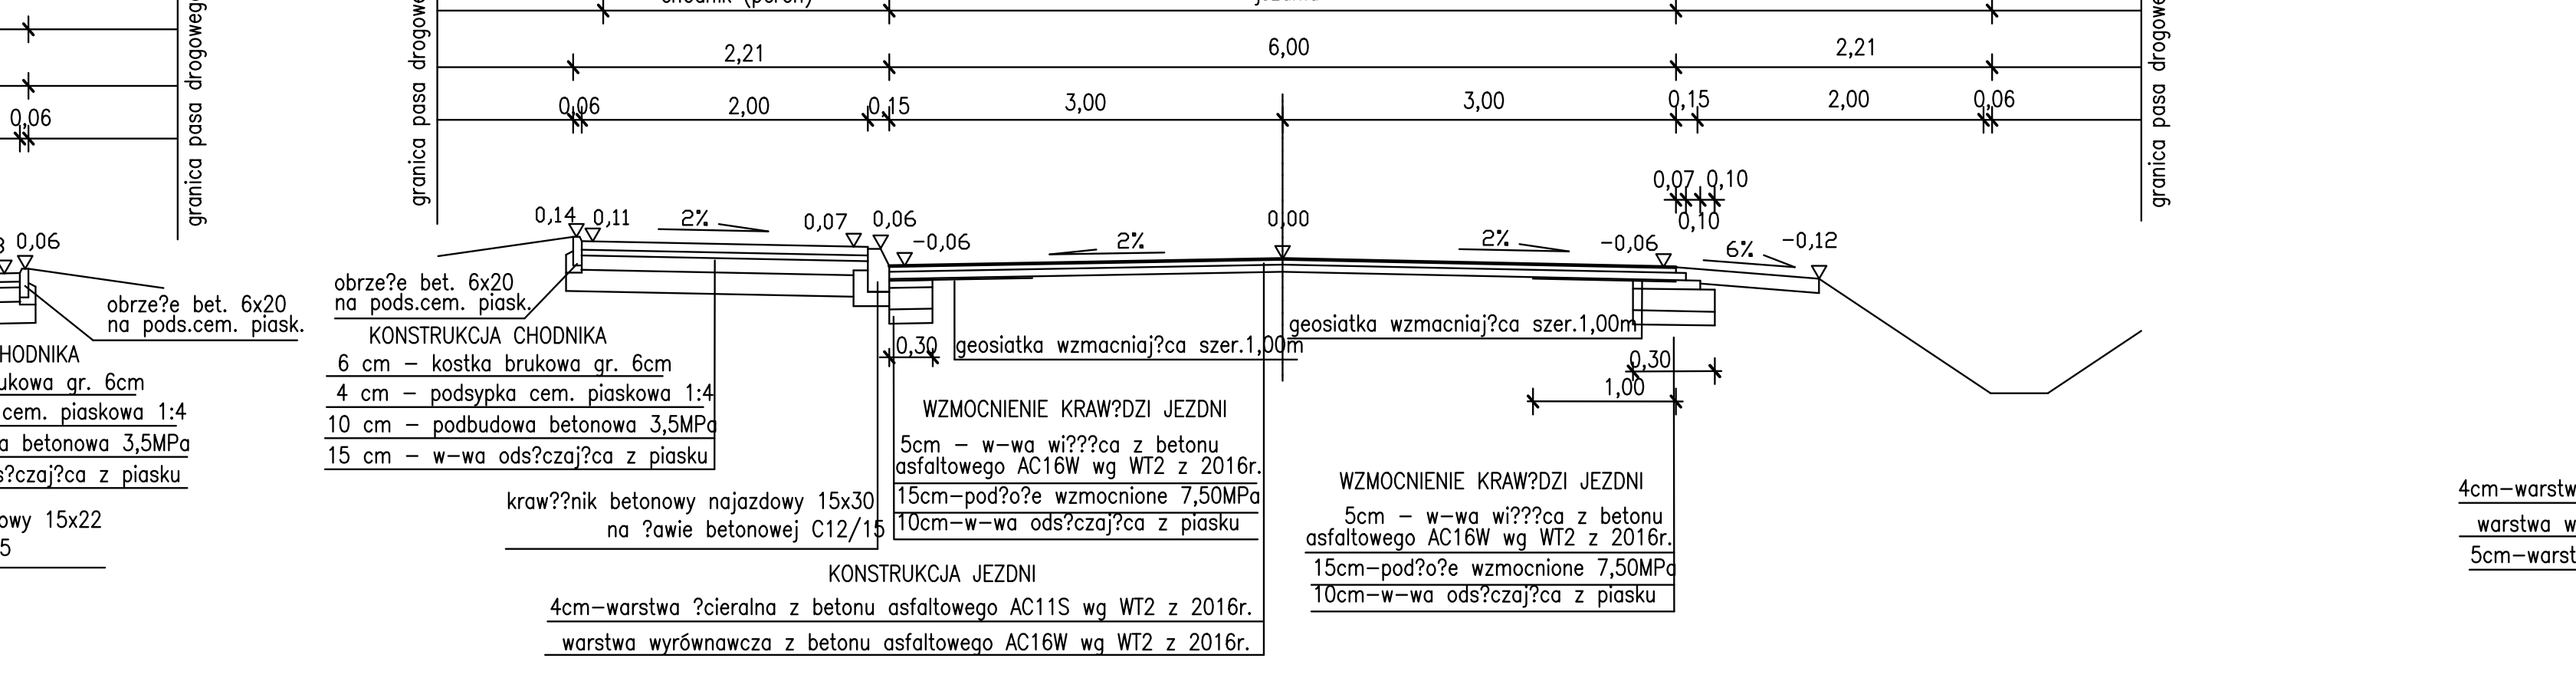
granica pasa drogowego
chodnik (peron)
jezdnia
chodnik (peron)
granica pasa drogowego
2,21
6,00
2,21
0,06
2,00
0,15
3,00
3,00
0,15
2,00
0,06
0,14 0,11
2%
0,07 0,06
-0,06
2%
0,00
2%
-0,06
0,07 0,10
0,10
6%
-0,12
obrze?e bet. 6x20 na pods.cem. piask.
KONSTRUKCJA CHODNIKA
6 cm - kostka brukowa gr. 6cm
4 cm - podsypka cem. piaskowa 1:4
10 cm - podbudowa betonowa 3,5MPa
15 cm - w-wa ods?czaj?ca z piasku
geosiatka wzmacniaj?ca szer.1,00m
0,30
1,00
kraw??nik betonowy najazdowy 15x30 na ?awie betonowej C12/15
WZMOCNIENIE KRAW?DZI JEZDNI
5cm - w-wa wi???ca z betonu asfaltowego AC16W wg WT2 z 2016r.
15cm-pod?o?e wzmocnione 7,50MPa
10cm-w-wa ods?czaj?ca z piasku
KONSTRUKCJA JEZDNI
4cm-warstwa ?cieralna z betonu asfaltowego AC11S wg WT2 z 2016r.
warstwa wyrównawcza z betonu asfaltowego AC16W wg WT2 z 2016r.

od km 2+872,41 do km 2+924,78

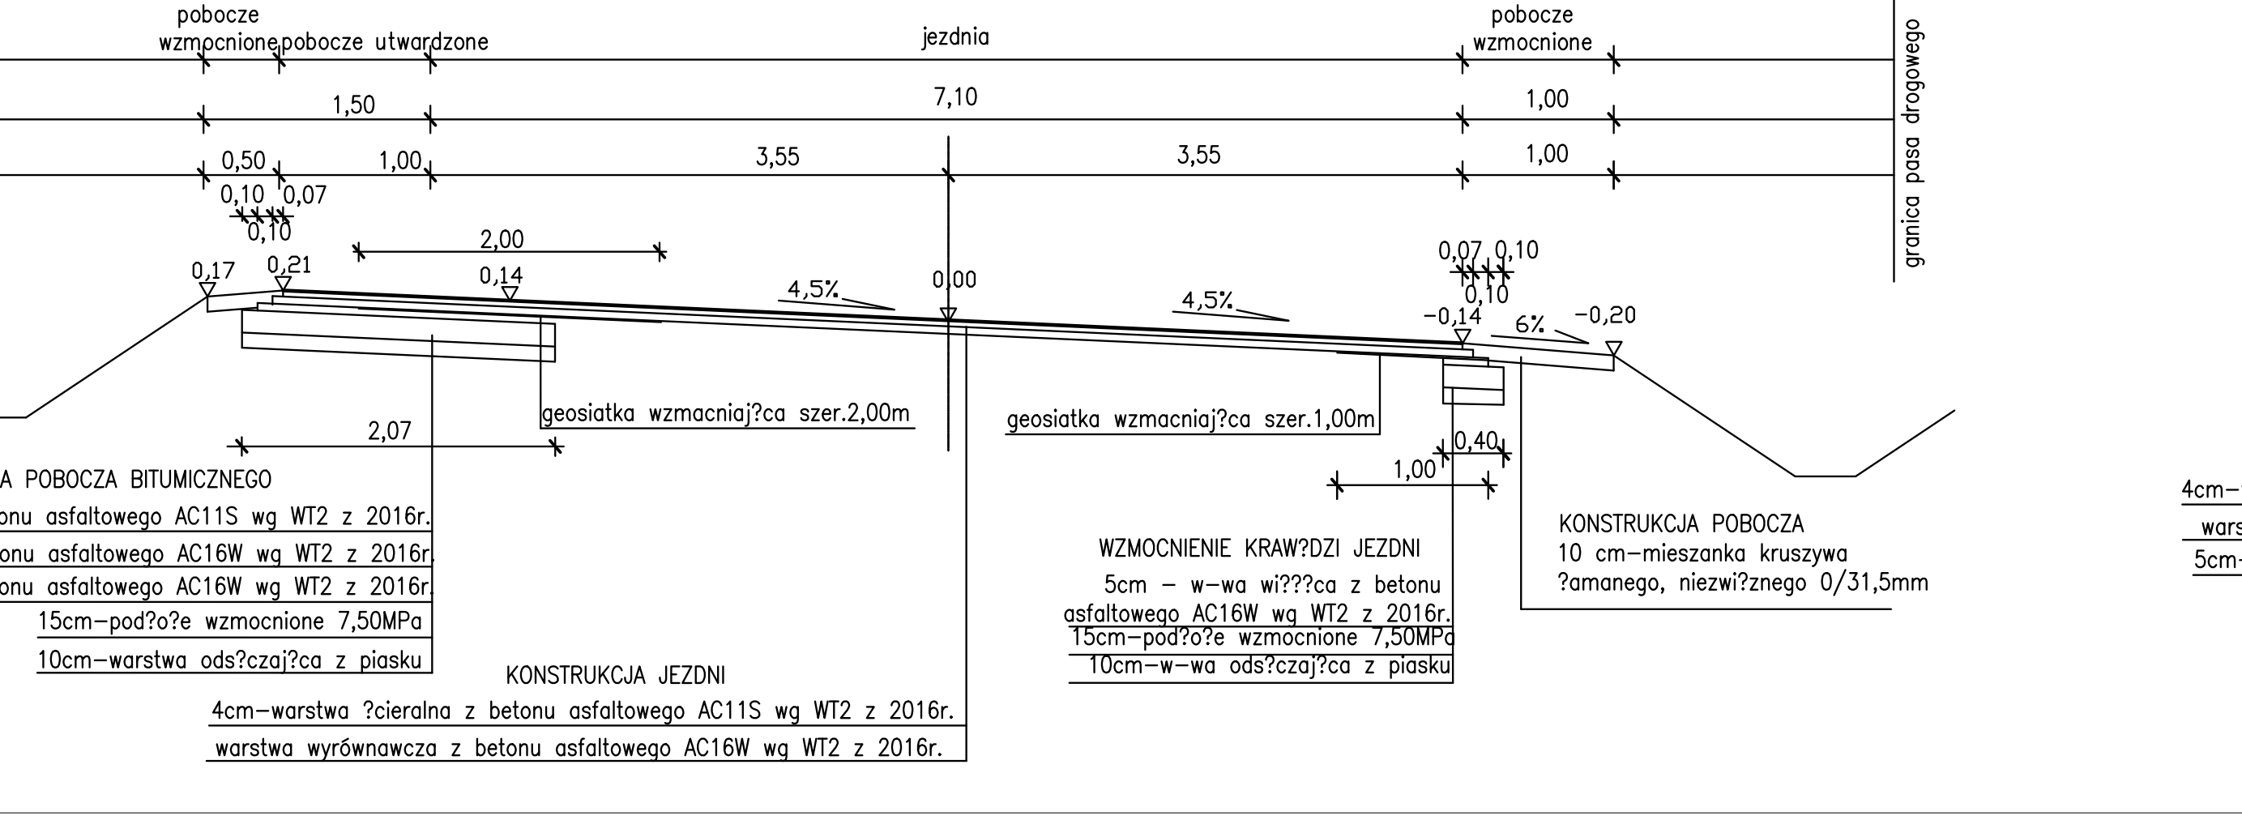
granica pasa drogowego
pobocze wzmocnione
pobocze utwardzone
jezdnia
pobocze wzmocnione
granica pasa drogowego
1,50
7,10
1,00
0,50
1,00
3,55
3,55
1,00
0,10
0,07
0,10
0,17
0,21
2,00
0,14
4,5%
0,00
4,5%
0,07 0,10
0,10
-0,14
6%
-0,20
2,07
geosiatka wzmacniaj?ca szer.2,00m
geosiatka wzmacniaj?ca szer.1,00m
1,00
0,40
KONSTRUKCJA POBOCZA BITUMICZNEGO
4cm-warstwa ?cieralna z betonu asfaltowego AC11S wg WT2 z 2016r.
warstwa wyrównawcza z betonu asfaltowego AC16W wg WT2 z 2016r
5cm-warstwa wi???ca z betonu asfaltowego AC16W wg WT2 z 2016r
15cm-pod?o?e wzmocnione 7,50MPa
10cm-warstwa ods?czaj?ca z piasku
WZMOCNIENIE KRAW?DZI JEZDNI
5cm - w-wa wi???ca z betonu asfaltowego AC16W wg WT2 z 2016r.
15cm-pod?o?e wzmocnione 7,50MPa
10cm-w-wa ods?czaj?ca z piasku
KONSTRUKCJA POBOCZA
10 cm-mieszanka kruszywa ?amanego, niezwi?znego 0/31,5mm
KONSTRUKCJA JEZDNI
4cm-warstwa ?cieralna z betonu asfaltowego AC11S wg WT2 z 2016r.
warstwa wyrównawcza z betonu asfaltowego AC16W wg WT2 z 2016r.

od km 2+964,16 do km 3+004,04

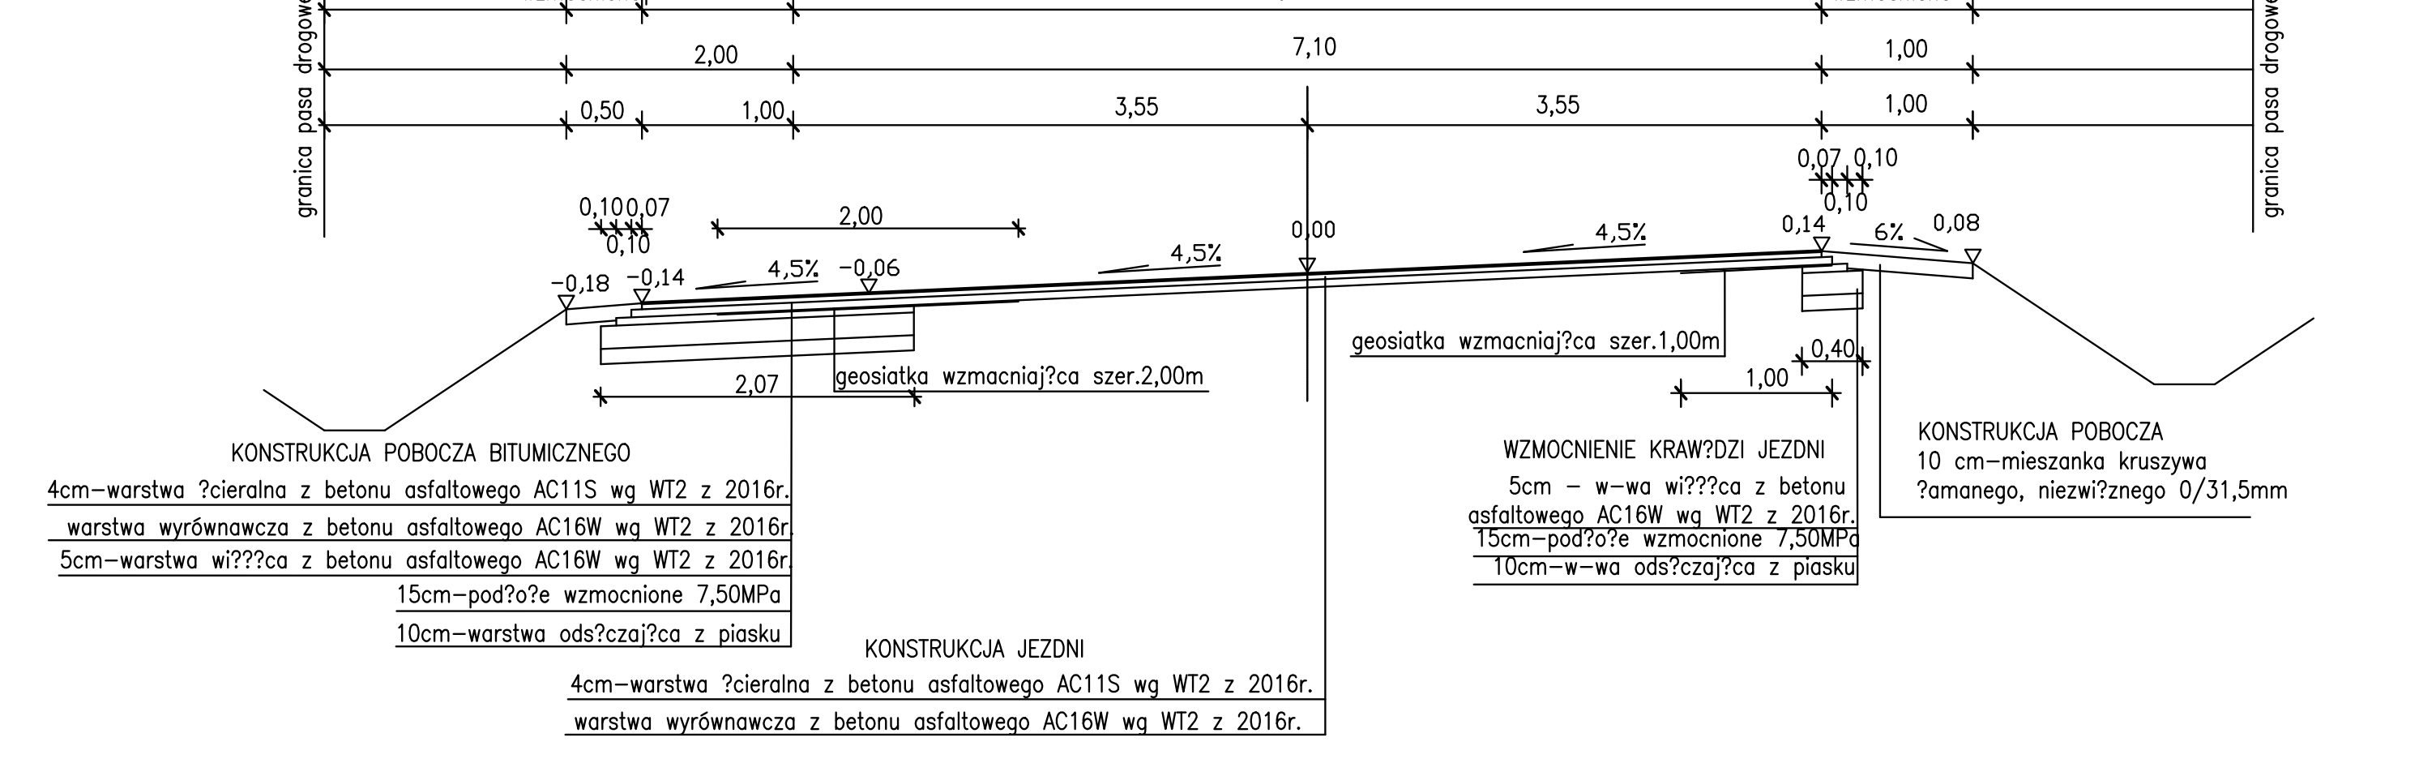
granica pasa drogowego
pobocze wzmocnione
pobocze utwardzone
jezdnia
pobocze wzmocnione
granica pasa drogowego
2,00
7,10
1,00
0,50
1,00
3,55
3,55
1,00
0,10
0,07
0,10
2,00
-0,18
-0,14
4,5%
-0,06
4,5%
0,00
4,5%
0,07 0,10
0,14
6%
0,08
2,07
geosiatka wzmacniaj?ca szer.2,00m
geosiatka wzmacniaj?ca szer.1,00m
1,00
0,40
KONSTRUKCJA POBOCZA BITUMICZNEGO
4cm-warstwa ?cieralna z betonu asfaltowego AC11S wg WT2 z 2016r.
warstwa wyrównawcza z betonu asfaltowego AC16W wg WT2 z 2016r
5cm-warstwa wi???ca z betonu asfaltowego AC16W wg WT2 z 2016r
15cm-pod?o?e wzmocnione 7,50MPa
10cm-warstwa ods?czaj?ca z piasku
WZMOCNIENIE KRAW?DZI JEZDNI
5cm - w-wa wi???ca z betonu asfaltowego AC16W wg WT2 z 2016r.
15cm-pod?o?e wzmocnione 7,50MPa
10cm-w-wa ods?czaj?ca z piasku
KONSTRUKCJA POBOCZA
10 cm-mieszanka kruszywa ?amanego, niezwi?znego 0/31,5mm
KONSTRUKCJA JEZDNI
4cm-warstwa ?cieralna z betonu asfaltowego AC11S wg WT2 z 2016r.
warstwa wyrównawcza z betonu asfaltowego AC16W wg WT2 z 2016r.

Inwestor	Zarząd Dróg Powiatowych w Radzyniu Podlaskim ul. Warszawska 100, 21-300 Radzyń Podlaski		
Nazwa obiektu i lokalizacja	PRZEBUDOWA DROGI POWIATOWEJ NR 1206L STOK dr. kr. nr 63 - GĄSIORY - ZAKRZEW - GŁÓWNE OD KM 0+012,23 DO KM 10+022 odcinek dł. 10 009,77mb		
TEMAT RYSUNKU	PRZEKROJE KONSTRUKCYJNE SKALA 1 : 50		
PROJEKTOWAŁ : JAN ŻEREBIEC 21-300 RADZYN PODL. UL. POWSTANCÓW STYCZN. 17 LUB/ 0008/OHOD/04		Data opracowania: wrzesień 2024 r	Rys. nr K – 1