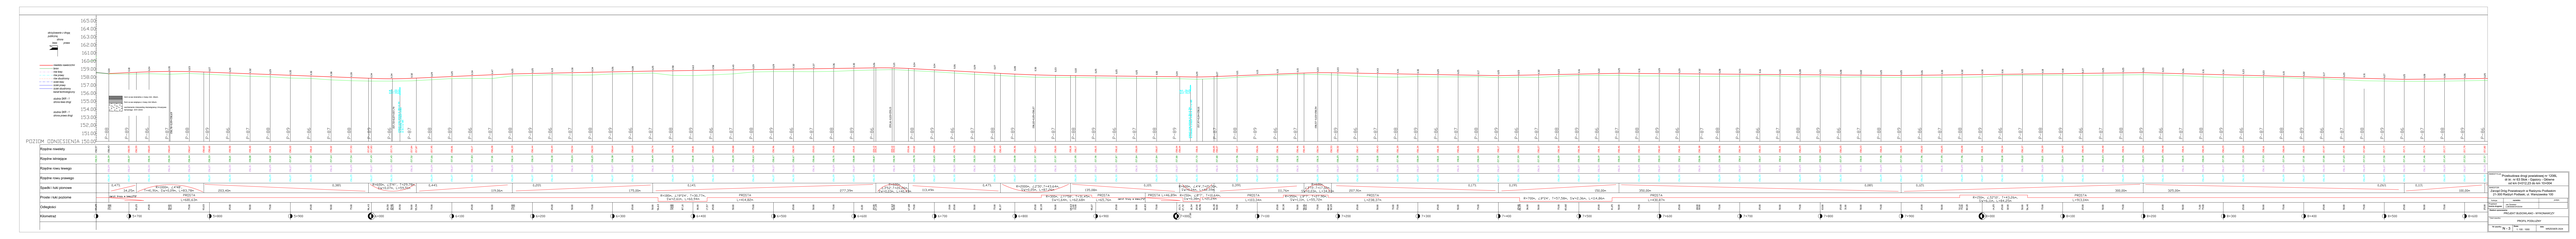

skrzyżowanie z drogą publiczną
strona
lewa
prawa
niweleta nawierzchni
teren
rów lewy
rów prawy
rów obustronny
ściek lewy
ściek prawy
ściek obustronny
kanał technologiczny
studnia SKR - 1 strona lewa drogi
studnia SKR - 1 strona prawa drogi
4cm w-wa ścieralna z masy min. bitum.
5cm w-wa wiążąca z masy min bitum.
wyrównanie mieszanką niezwiązaną z kruszywa łamanego 0/31,5mm
165.00
164.00
163.00
162.00
161.00
160.00
159.00
158.00
157.00
156.00
155.00
154.00
153.00
152.00
151.00
POZIOM ODNIESIENIA 150.00
Rzędne niwelety
Rzędne istniejące
Rzędne rowu lewego
Rzędne rowu prawego
Spadki i łuki pionowe
Proste i łuki poziome
Odległości
Kilometraż
0,47%
34,25m
R=1000m, ∠4°48', T=41,91m, SW=0,09m, L=83,78m
203,40m
0,38%
R=600m, ∠5°41', T=29,78m, SW=0,07m, L=59,51m
0,44%
119,06m
0,20%
175,00m
0,14%
277,39m
R=600m, ∠3°52', T=20,26m, SW=0,03m, L=40,49m
113,49m
0,47%
R=2000m, ∠2°30', T=43,64m, SW=0,05m, L=87,26m
135,08m
0,10%
R=600m, ∠4°4', T=21,30m, SW=0,04m, L=42,59m
0,39%
111,76m
R=600m, ∠3°15', T=17,02m, SW=0,03m, L=34,03m
207,91m
0,17%
0,19%
150,00m
350,00m
0,08%
0,12%
300,00m
325,00m
0,26%
0,11%
100,00m
zwrot trasy w lewo ∠0°18'
PROSTA
L=681,63m
R=180m, ∠19°24', T=30,77m, SW=2,61m, L=60,94m
PROSTA
L=414,82m
R=300m, ∠11°58', T=31,45m, SW=1,64m, L=62,68m
PROSTA
L=65,76m
zwrot trasy w lewo ∠2°12'
PROSTA L=46,89m
R=150m, ∠8°7', T=10,64m, SW=0,38m, L=21,24m
PROSTA
L=103,34m
R=350m, ∠9°7', T=27,90m, SW=1,11m, L=55,72m
PROSTA
L=238,37m
R=700m, ∠9°24', T=57,58m, SW=2,36m, L=114,86m
PROSTA
L=430,87m
R=150m, ∠32°10', T=43,26m, SW=6,11m, L=84,25m
PROSTA
L=913,04m
5+700
5+800
5+900
6+000
6+100
6+200
6+300
6+400
6+500
6+600
6+700
6+800
6+900
7+000
7+100
7+200
7+300
7+400
7+500
7+600
7+700
7+800
7+900
8+000
8+100
8+200
8+300
8+400
8+500
8+600

INWESTYCJA:
Przebudowa drogi powiatowej nr 1206L
dr.kr. nr 63 Stok - Gąsiory - Główne
od km 0+012,23 do km 10+004

INWESTOR:
Zarząd Dróg Powiatowych w Radzyniu Podlaskim
21-300 Radzyń Podlaski, ul. Warszawska 100

funkcja:	nazwisko	podpis
Projektant branża drogowa	Jan Żerebiec LUB/0008/OHOD/04	

Stadium opracowania:
PROJEKT BUDOWLANO - WYKONAWCZY

Tytuł rysunku:
PROFIL PODŁUZNY

Nr rysunku:	Skala:	data:
N - 3	1: 100 : 1000	WRZESIEŃ 2024