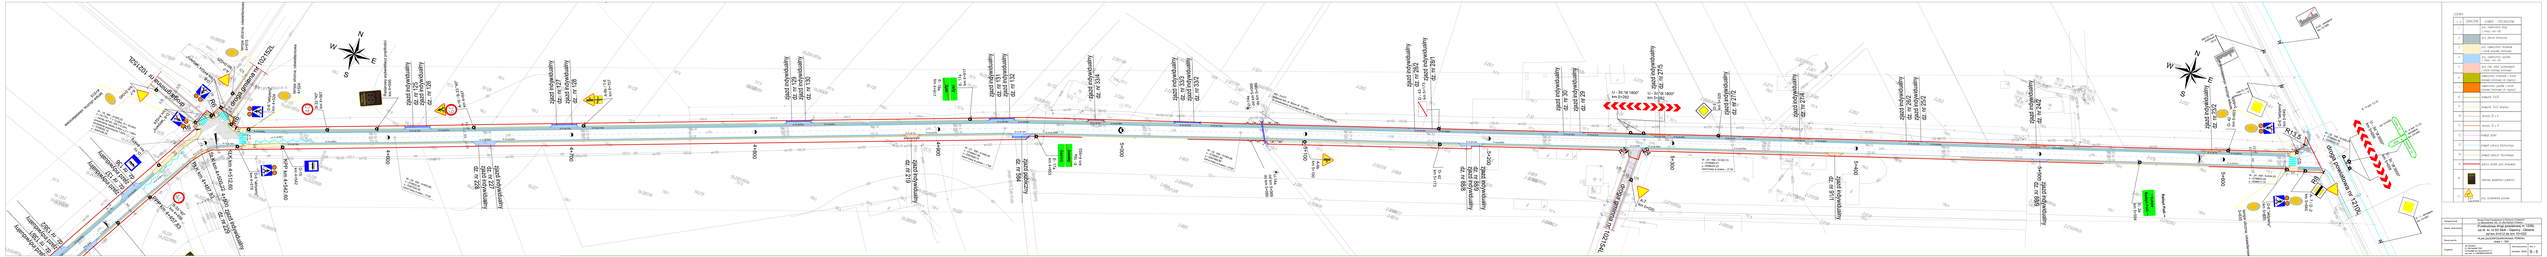

lampa uliczna, oświetleniowa 4+515
lampa uliczna, oświetleniowa 4+524
droga gminna nr 102152L
km 0+025
km 0+045
A-7
D-6 "aktywny" km 4+524
D-6 "aktywny" km 4+519
R6
W - 19 KM - 4+500,22
L= 24,77m, T = 12,89m, R = 35,00m
zwrot 40°45', SW = 2,33m,
poszerzenie łuku 0,90m x 2 = 1,80m
pochylenie poprzeczne 7,00%
x - 5748262,10
y - 8397436,26
Łącz z arkusz nr: 4
B-33 "40" km 4+567
Radarowy wyświetlacz prędkości km 4+595
zjazd indywidualny dz. nr 125
zjazd indywidualny dz. nr 126
A-16 / B-33 "40" km 4+647
zjazd indywidualny dz. nr 127
zjazd indywidualny dz. nr 128
A-6b / T-6 km 4+707
zjazd indywidualny dz. nr 129
zjazd indywidualny dz. nr 130
E- 17a km 4+917
E- 18a km 4+917
Żyłki
zjazd indywidualny dz. nr 131
zjazd indywidualny dz. nr 132
zjazd indywidualny dz. nr 33/4
zjazd indywidualny dz. nr 33/3
zjazd indywidualny dz. nr 33/2
U-14a od km 5+069 do km 5+085
KM - 5+077 przepust bet. śr. 80cm dł. 10,00m do przebudowy na przepust śr. 80cm, dł. 12,50m z rur HDPE
D - 43 km 5+173
zjazd indywidualny dz. nr 28/2
zjazd indywidualny dz. nr 28/1
zjazd indywidualny dz. nr 30
zjazd indywidualny dz. nr 29
U - 3d "dł.1800" km 5+282
U - 3c "dł.1800" km 5+282
D-1 km 5+325
zjazd indywidualny dz. nr 27/5
zjazd indywidualny dz. nr 27/2
zjazd indywidualny dz. nr 27/4
zjazd indywidualny dz. nr 26/2
zjazd indywidualny dz. nr 25/2
zjazd indywidualny dz. nr 24/2
zjazd indywidualny dz. nr 23/2
lampa uliczna, oświetleniowa 5+603
D- 42 km 5+640
D-6 "aktywny" km 5+640
D - 1 - istniejące km 12+491
D-42 - istniejące km 12+368
D-43 - istniejące km 12+368
R13,5
W - 25 KM - 5+659,29
x - 5748664,38
y - 8398535,32
E - 4 (szt. 3 x 2)
U - 3d "dł.3000" km 5+659
U - 3c "dł.3000" km 5+659
E - 4 (szt. 3 x 2) - istniejące km 12+440
km 12+440
Łuków 12
Stok 6
Radzyń 12
droga powiatowa nr 1210L
D-15
zjazd indywidualny dz. nr 136
zjazd indywidualny dz. nr 137
zjazd indywidualny dz. nr 138/2
zjazd indywidualny dz. nr 138/1
B-33 "40" km 4+458
PPP km 4+457,83
PŁK km 4+487,83
ŚŁK km 4+500,22
KŁK km 4+512,60
D-6 "aktywny" km 4+519
KPP km 4+542,60
D-15 km 4+542
4+500 zjazd indywidualny dz. nr 229
4+600
4+700
4+800
W - 20 KM - 4+603,80
x - 5748320,20
y - 8397534,36
zwrot trasy w lewo ∠ 0°26'
zjazd indywidualny dz. nr 227
zjazd indywidualny dz. nr 228
zjazd indywidualny dz. nr 219
4+900
W - 21 KM - 4+936,45
x - 5748441,46
y - 8397846,74
zwrot trasy w prawo ∠ 1°56'
zjazd publiczny dz. nr 584
E- 17a km 4+953
E- 18a km 4+953
Gąsiory
5+000
W - 22 KM - 5+064,96
x - 5748481,50
y - 8397968,86
zwrot trasy w prawo ∠ 0°22'
U-14a od km 5+069 do km 5+085
5+100
A-6b km 5+100
D- 42 km 5+173
zjazd indywidualny dz. nr 88/9
zjazd indywidualny dz. nr 88/8
5+200
R4
A-7 km 0+020
droga gminna nr 102154L
5+300
W - 23 KM - 5+333,13
x - 5748563,41
y - 8398224,22
zwrot trasy w prawo ∠ 0°18'
5+400
zjazd indywidualny dz. nr 91/1
5+500
zjazd indywidualny dz. nr 88/9
E- 2a km 5+554
⇐ Łuków Radzyń Podl. ⇒
Radzyń Podl. ⇒
5+600
W - 24 KM - 5+634,53
x - 5748653,94
y - 8398511,70
R8
A- 7 / D -2 km 5+645
D-6 "aktywny" km 5+635
lampa uliczna, oświetleniowa 5+635
P-7c dł.12m
P-7d dł.67m
P-7d dł.114m
P-7d dł.97m
P-7d dł.40m
P-7d dł.38m
P-7d dł.115m
P-7d dł.66m
P-7d dł.37m
P-7d dł.28m
P-7d dł.27m
P-7d dł.50m
P-7d dł.55m
P-7d dł.86m
P-7d dł.61m
P-7d dł.88m
P-17 dł.30m
P-7d dł.220m
P-7d dł.230m
P-7c dł.275m
P-10 dł.5,5m
5,0
2,5
6,0
1,0
0,5

LEGENDA:

L. p.	OZNACZENIE	ELEMENT – PRZEZNACZENIE
1		proj. nawierzchnia drogi z miesz. min.-bit.
2	▨	proj. pbocze bitumiczne
3	▨	proj. nawierzchnia chodników z kostki brukowej betonowej
4	▨	proj. nawierzchnia zjazdów z miesz. min.-bit.
5	▨	proj. naw. zatok autobusowych z kostki brukowej betonowej
6	▨	nawierzchnia chodników z kostki brukowej betonowej do regulacji
7	▨	nawierzchnia zjazdów z kostki brukowej betonowej do regulacji
8	—	krawężnik 15x30
9	—	krawężnik 15x22 wtopiony
10	—	obrzeże 20 x 6
11	—	obrzeże 30 x 8
12	—	krawędź jezdni
13	—	krawędź pobocza bitumicznego
14	—	krawędź pobocza tłuczniowego
15	—	granica działek pasa drogowego
16	TWOJA PRĘDKOŚĆ 188 Zwolnij	radarowy wyświetlacz prędkosci
17	A-1 km 6+518	proj. oznakowanie pionowe

Zarządca Drogi	Zarząd Dróg Powiatowych w Radzyniu Podlaskim ul. Warszawska 100, 21-300 Radzyń Podlaski		
Nazwa opracowania	Przebudowa drogi powiatowej nr 1206L od dr. kr. nr 63 Stok - Gąsiory - Główne od km 0+012 do km 10+022		
Temat rysunku	PLAN ZAGOSPODAROWANIA TERENU skala 1 : 500		
Projektant	Jan Żerebiec 21-300 Radzyń Podl. ul.Powstańców Styczniowych 17 upr. bud. nr LUB/0008/OHOD/04	Data opracowania: wrzesień 2024r.	Rys. nr S - 5