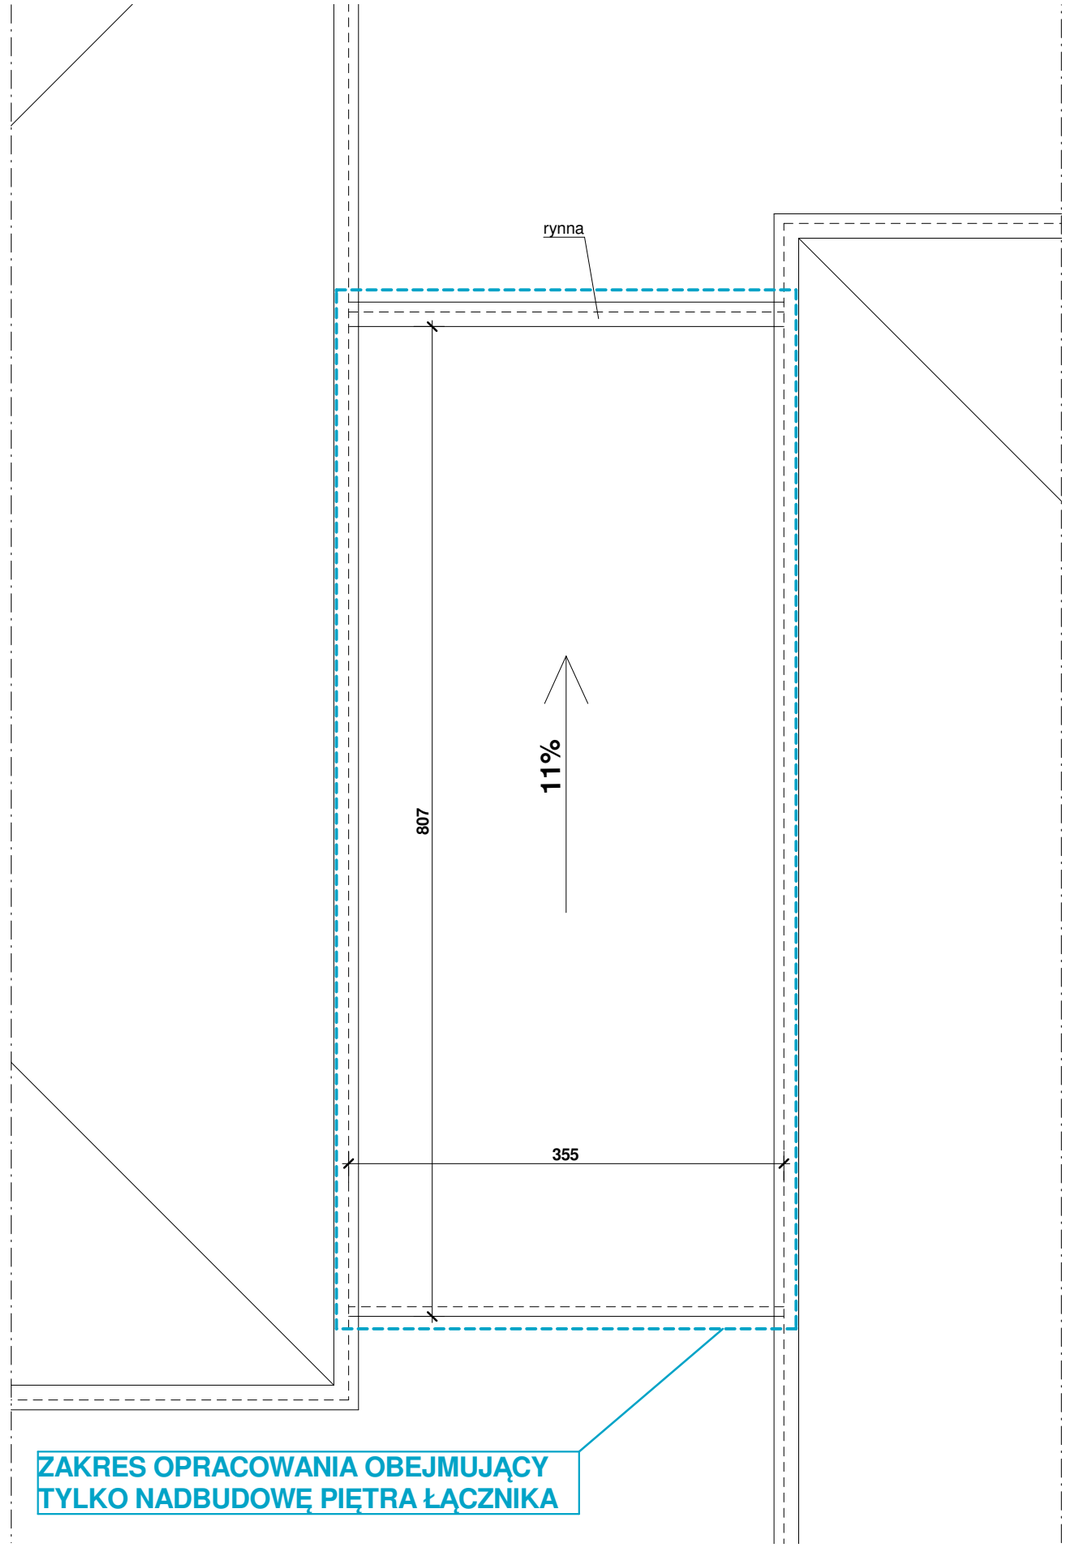

P&M projekt

"P&M" PROJEKT mgr inż. arch. Przemysław Płowecki,
04-993 Warszawa, ul. Bysławska 82 lok. 519,
tel. kom. 602 515 411, 888 484 484, www.pmprojekt.com

Nazwa obiektu budowlanego	**BUDYNEK SZKOŁY PODSTAWOWEJ W PIASKU**		
Tytuł rysunku:	**RZUT DACHU CZĘŚCI NADBUDOWYWANEJ - INWENTARYZACJA**		
Imię i nazwisko projektanta	mgr inż. arch. Przemysław Płowecki	Podpis projektanta	Skala rysunku: **1: 50**
Numer uprawnień budowlanych	KL-31/2000		
Data sporządzenia	10 lipca 2025		
Imię i nazwisko projektanta sprawdzającego	mgr inż. arch. Aleksandra Nurek	Podpis projektanta sprawdzajacego	Numer rys. **05**
Numer uprawnień budowlanych	405/01		
Data sporządzenia	10 lipca 2025		