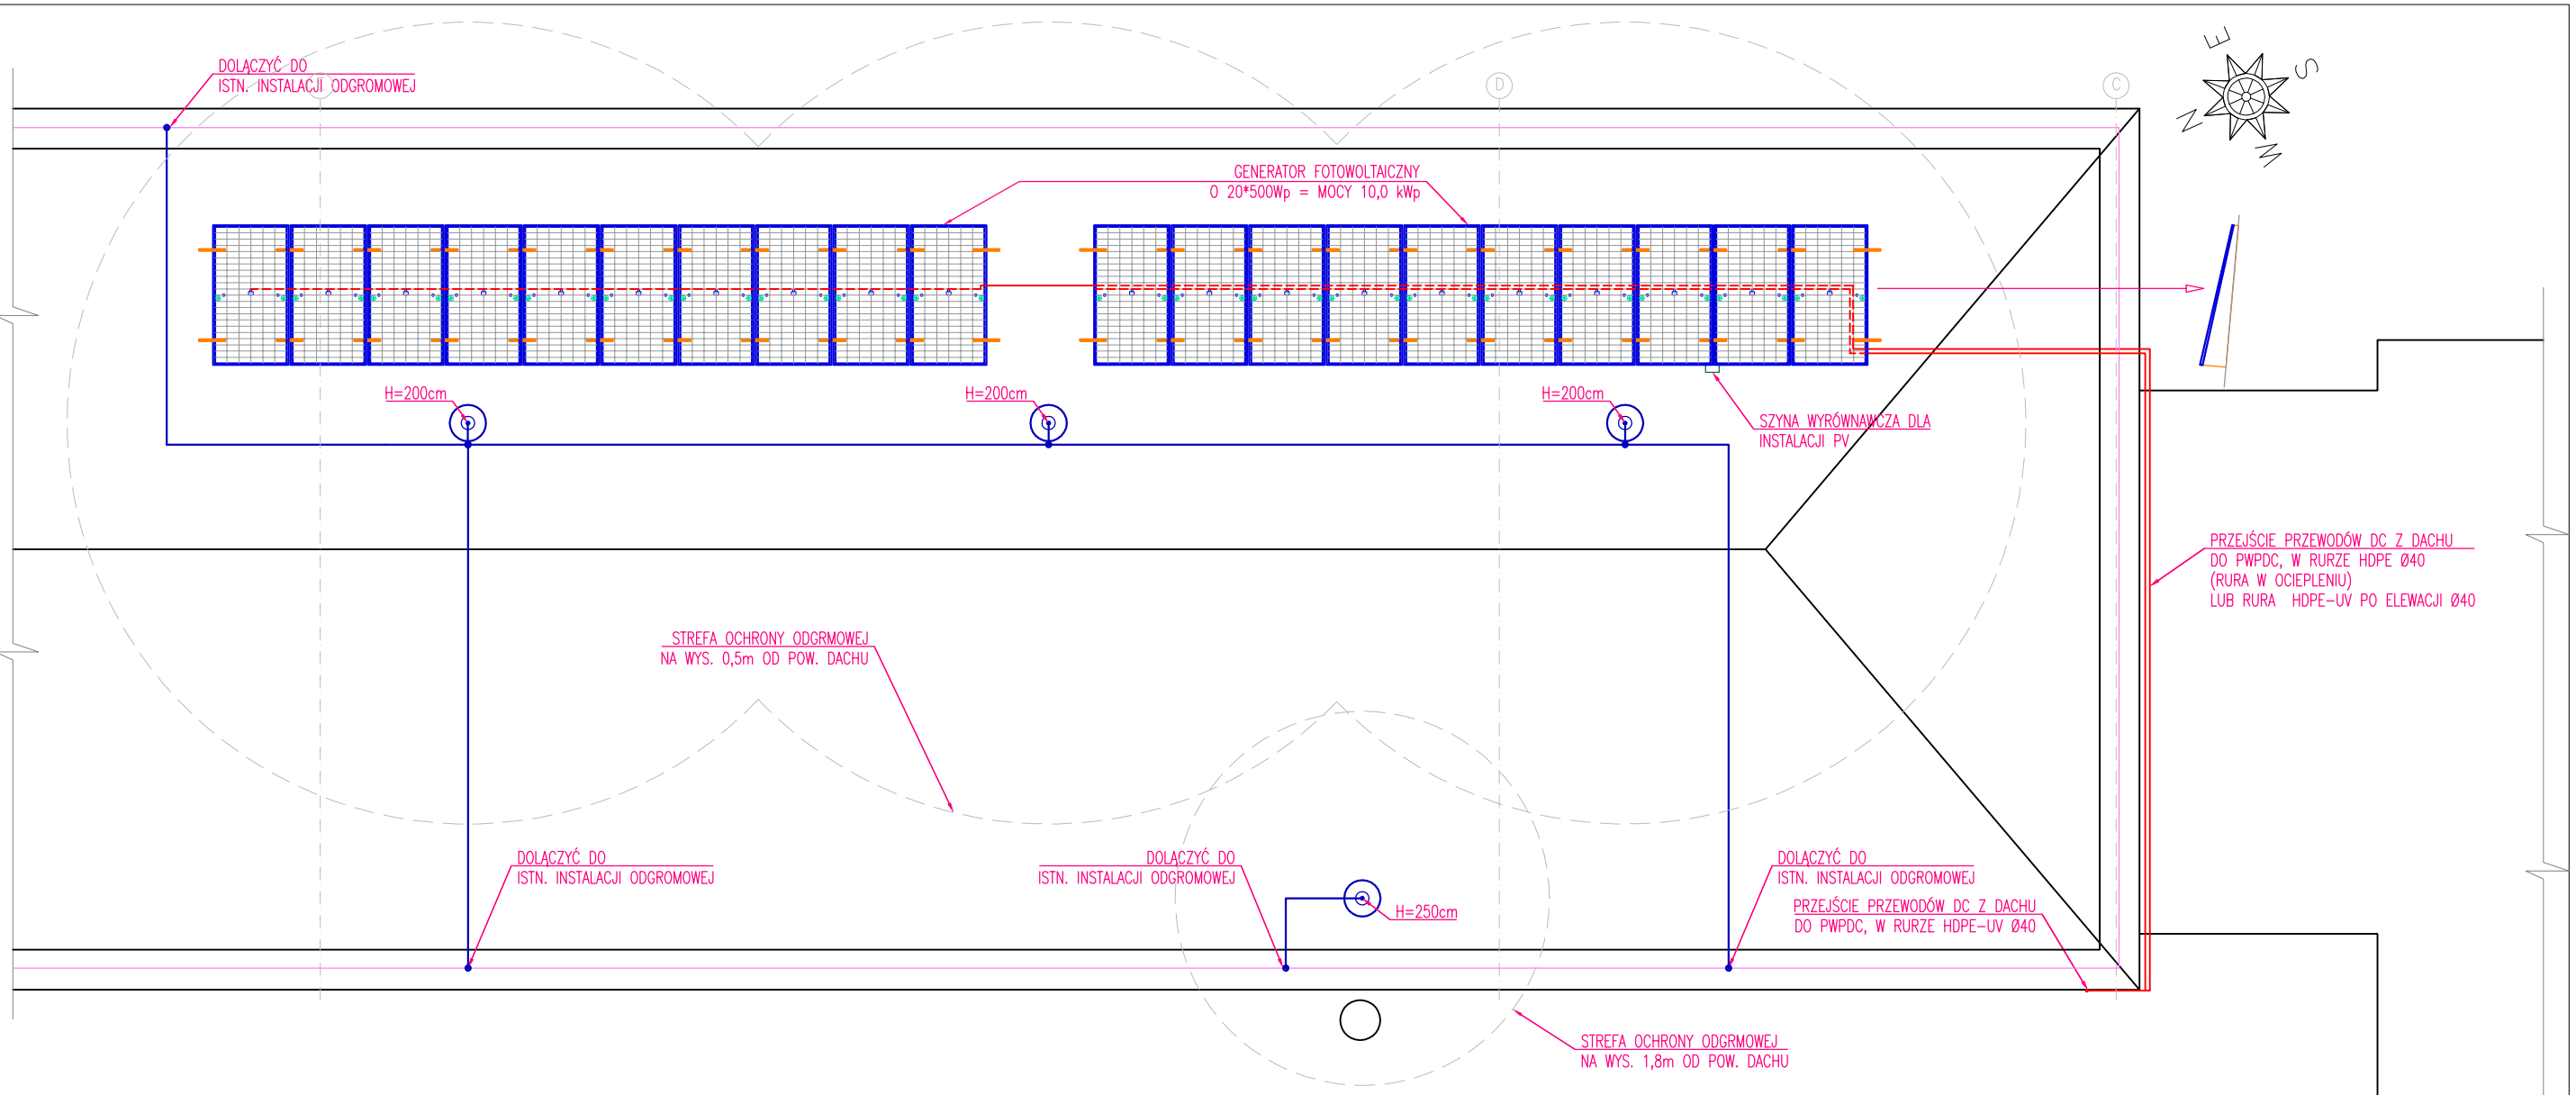

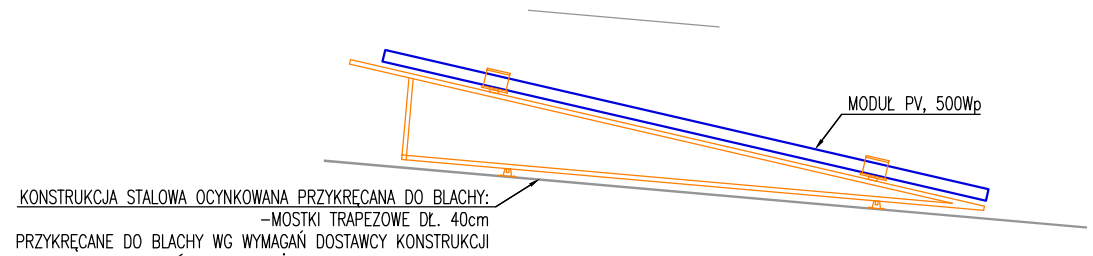

UWAGI:
1.NOWE ELEMENTY INSTALACJI ODGROMOWEJ INSTALOWAĆ NA PODSTAWACH/UCHWYTACH SYSTEMOWYCH WYBRANEGO PRODUCENTA, DOSTOSOWANYCH DO RODZAJU POKRYCIA W MIEJSCU ICH INSTALOWANIA. ELEMENTY MOCOWAĆ ZGODNIE Z ICH DTR.
2.ALTERNATYWNIE PRZEWODY INSTALACJI ODGROMOWEJ WYKONANE Z ALUMINIUM, ZAMIAST STALOWYCH.
3.MODUŁY PV MONTOWAĆ NA KONSTRUKCJACH SYSTEMOWYCH. ROZWIĄZANIE MA STANOWIĆ KOMPLETNY SYSTEM MONTAŻOWWY DOSTOSOWANY DO POKRYCIA DACHOWEGO, ZAWIERAJĄCY KONSTRUKCJĘ GŁÓWNĄ WRAZ Z ELEMENTAMI MOCUJĄCYMI DO DACHU ORAZ DO ZAMONTOWANIA MODUŁÓW.
4.KONSTRUKCJĘ NALEŻY MONTOWAĆ ZGODNIE Z WYTYCZNYMI ZAWARTYMI W INSTRUKCJI MONTAŻU, W SZCZEGÓLNOŚCI ZWRÓCIĆ UWAGĘ NA ROZSTAW MOCOWAŃ ORAZ SIŁĘ SKRĘCANIA ELEMENTÓW.
5.W PRZYPADKU SKRĘCANIA ELEMENTÓW ISNTALACYJNYCH WYKONANYCH Z RÓŻNYCH METALI (NP. Cu/Al) STOSOWAĆ ODPOWIEDNIE PRZEKŁADKI BIMETALICZNE.
6.PODCZAS PROWADZENIA ROBÓT NA DACHU NALEŻY BEZWZGLĘDNIE PRZESTRZEGAĆ WYMAGAŃ DOTYCZĄCYCH ZACHOWANIA SZCZELNOŚCI POKRYCIA DACHOWEGO.

LEGENDA	
	MODUŁ FOTOWOLTAICZNY MONOKRYSTALICZNY, 500W NA KONSTRUKCJI SYSTEMOWEJ PRZYKRĘCANEJ
	TRASY PRZEWODÓW DC POD PANELAMI PV
	TRASY PRZEWODÓW DC NA DACHU W RURACH HDPE–UV Ø 32 LUB W KORYTACH Z POKRYWĄ PEŁNĄ
	ZWÓD POZIOMY – DRUT Fe/Zn Ø 8 NA UCHWYTACH SYSTEMOWYCH
	ZWÓD PIONOWY Fe/Zn Ø 16 NA PODST. SYSTEMOWEJ PROJEKTOWANY
	ZWODY POZIOME ISTNIEJĄCE

neon
neon@neon.net.pl
ul. M.Skłodowskiej-Curie 1A
42-217 Częstochowa
tel.: 509-137-001

Inwestor	GMINA JANÓW, UL. CZĘSTOCHOWSKA 1, 42-253 JANÓW
Faza	PROJEKT WYKONAWCZY
Branża	Elektryczna
Nazwa projektu	Termomodernizacja budynku Szkoły Podstawowej w miejscowości Piasek ul. Żurawska 2 w ramach zadania pn.: „Termomodernizacja budynków edukacyjnych w Gminie Janów”, ul. Żurawska 2, 42-253 Janów , identyfikator działki ewidencyjnej: 240403_2.0014.564
Tytuł rysunku	INSTALACJA ELEKTRYCZNA I ODGROMOWA. RZUT DACHU

BRANŻA ELEKTRYCZNA

Projektował	mgr inż. Szymon Szmidt	SLK/5430/PWOE/14	
Sprawdził	inż. Tadeusz Szmidt	FT-83861/105/1552/82	

Nr projektu	Faza	Grupa	Nr rysunku	Skala	Data	Rewizja
N_1_25	PW	E	5	1:100	2025.04	-