TK

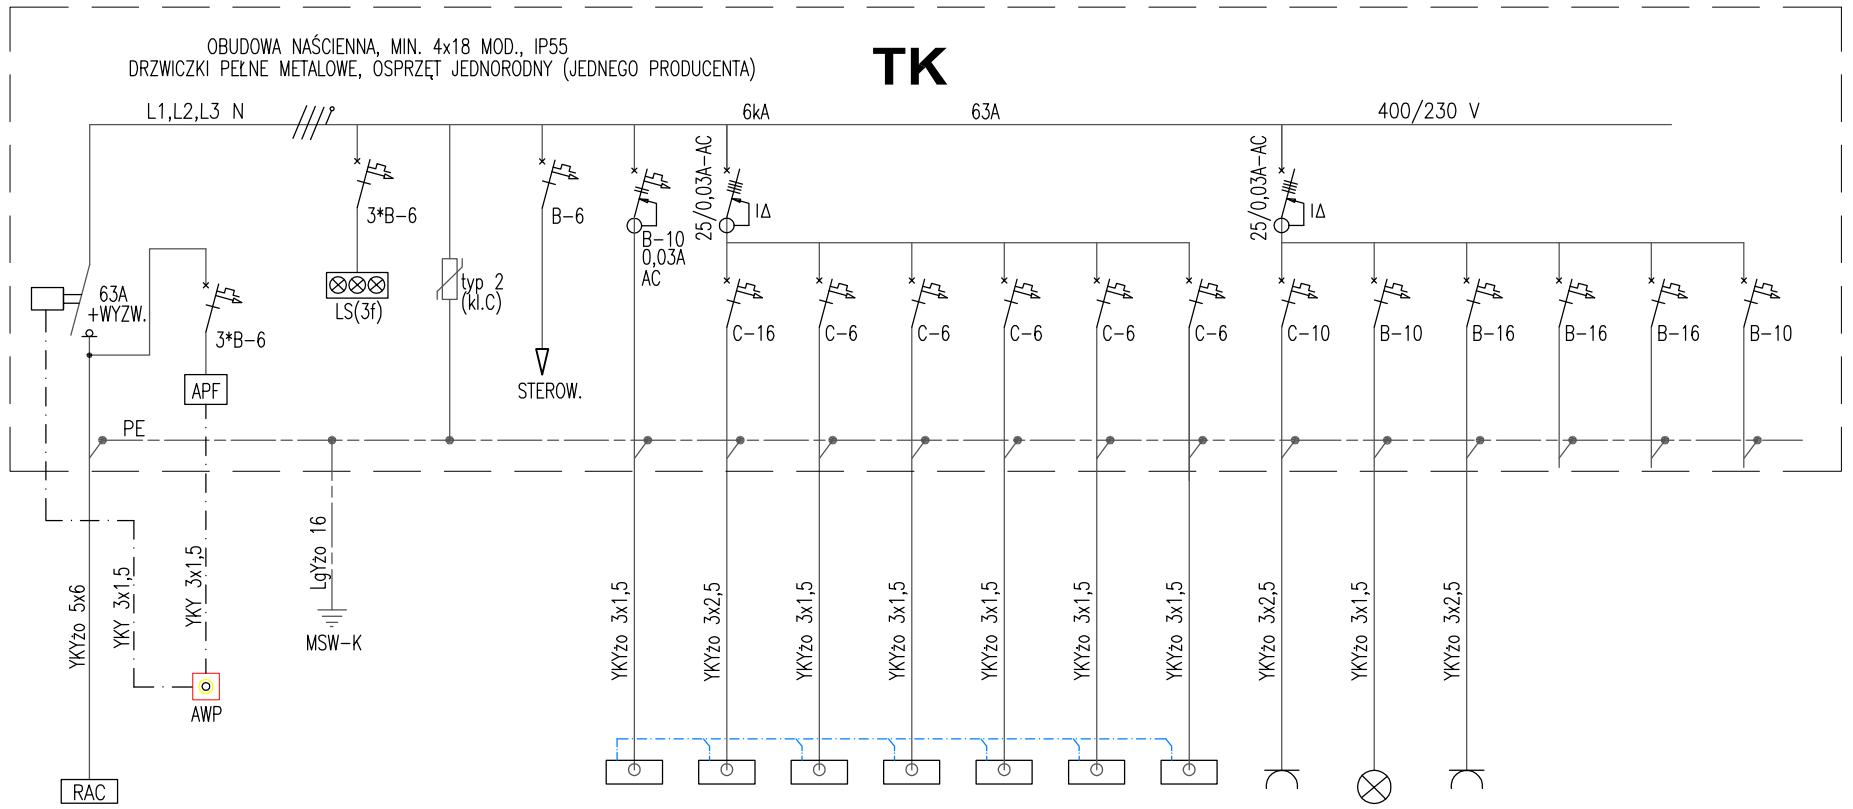

Nr obwodu		–	–	–	1	2	3	4	5	6	7	8	9	10	11	12	13
Moc zainst. [kW]		–	–	–	0,10	1,5	0,3	0,08	0,16	0,04	0,19	0,3	0,09	0,4	–	–	–
Pomieszczenie		–	–	–	-1.5	-1.5	-1.5	-1.5	-1.5	-1.5	-1.5	-1.5	-1.5	-1.5	–	–	–
Opis		Lampki sygn.	ochronniki przepięc.	Sterowanie	AUTOMATYKA AKO	KOCIOŁ KCG	POMPA P6	POMPA P47	POMPA P15	POMPA P21	POMPA P27	POMPA POD	OŚWIETLENIE	GNIAZDA	REZERWA	REZERWA	REZERWA

OKABLOWANIE AUTOMATYKI–ZAKRES REALIZOWANY WRAZ Z TECHNOLOGIĄ

UWAGA: W PRZYPADKU ZASTOSOWANIA AUTOMATYKI (STEROWNIKA) UMOŻLIWIAJĄCEGO BEZPOŚREDNIE ZASILANIE POMP, NIE REALIZOWAĆ OBWODÓW DO POMP ZASILANYCH ZE STEROWNIKA

neon
neon@neon.net.pl

ul. M.Skłodowskiej-Curie 1A
42-217 Częstochowa
tel.: 509-137-001

Inwestor	**GMINA JANÓW, UL. CZĘSTOCHOWSKA 1, 42-253 JANÓW**
Faza	**PROJEKT WYKONAWCZY**
Branża	Elektryczna
Nazwa projektu	Termomodernizacja budynku Szkoły Podstawowej w miejscowości Piasek ul. Żurawska 2 w ramach zadania pn.: „Termomodernizacja budynków edukacyjnych w Gminie Janów”, ul. Żurawska 2, 42-253 Janów , identyfikator działki ewidencyjnej: 240403_2.0014.564
Tytuł rysunku	SCHEMAT INSTALACJI KOTŁOWNI
BRANŻA ELEKTRYCZNA	
Projektował	mgr inż. Szymon Szmidt — SLK/5430/PWOE/14
Sprawdził	inż. Tadeusz Szmidt — FT-83861/105/1552/82

Nr projektu	*Faza*	*Grupa*	*Nr rysunku*	*Skala*	*Data*	*Rewizja*
N_1_25	PW	E	8	-	2025.04	-