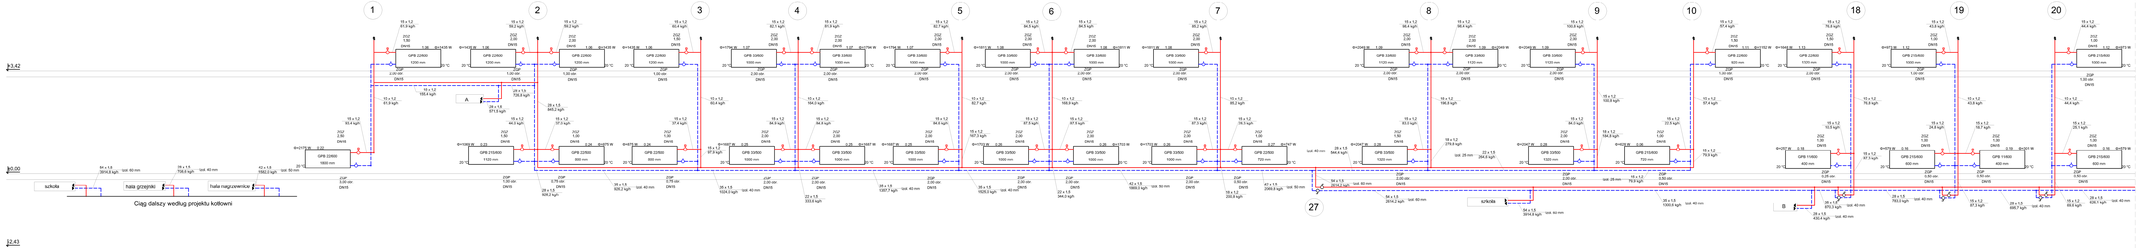


**LEGENDA:**

ZGZ - zawór termostatyczny grzejnikowy

ZGP - zawór powrotny grzejnikowy

czwór wkrętowy

automatyczny odpowietrznik z zaworem

projektowana instalacja centralnego ogrzewania - zasilanie

projektowana instalacja centralnego ogrzewania - powrót

grzejnik płytowy - niezależnogwarowy

A- Moc grzejnika
B- Numer grzejnika
C- Temperatura pomieszczenia
D- Numer pomieszczenia
E- Nastawa zaworu
F- Wymiary grzejnika

UWAGA:
- przewody zostawać zgodnie z warunkami technicznymi,
- rurociągi montować na konsolach, uchwytach montażowych
- podpory, punkty stałe i przesuwne oraz kompensacje wykonać zgodnie z przyjętym systemem rurociągów,
- urządzenia i armaturę montować zgodnie z wymogami producenta,
- nagrzewnice zabezpieczyć konstrukcją stalową z siatką.


neon
neon@neon.net.pl

ul. M.Skłodowskiej-Curie 1A,
42-217 Częstochowa
tel.: 509-137-001


| | |
|---|---|
| Inwestor | **GMINA JANÓW, UL. CZĘSTOCHOWSKA 1, 42-253 JANÓW** |
| Faza | **PROJEKT WYKONAWCZY** |
| Branża | Sanitarna |
| Nazwa projektu | Termomodernizacja budynku Szkoły Podstawowej w miejscowości Pasek ul. Żurawska 2 w ramach zadania pn.: „Termomodernizacja budynków edukacyjnych w Gminie Janów" ul. Żurawska 2, 42-253 Janów - identyfikator działki ewidencyjnej 240403_2.0001.964 |
| Tytuł rysunku | ROZWINIĘCIE - INSTALACJA CENTRALNEGO OGRZEWANIA CZ.I |

BRANŻA SANITARNA

| | | |
|---|---|---|
| Projektował | mgr inż. Wojciech Norborciak | SUI/137/PWOS/06 |
| Sprawdził | mgr inż. Jacek Płoszaj | SLI/4547/POOS/12 |

| Nr projektu | Faza | Grupa | Nr rysunku | Skala | Data | Rewizja |
|---|---|---|---|---|---|---|
| N_1_25 | PW | S | C.04 | -/- | 2025.04 | - |