


Elbląskie Przedsiębiorstwo Geologiczne mgr inż. Daniel Kochanowski 82-300 Elbląg, ul. Mickiewicza 29/4	
Rodzaj opracowania: OPINIA GEOTECHNICZNA	
Opracowali: mgr Krzysztof Zieliński Upr. CUG Nr 070874 mgr inż. Daniel Kochanowski	Badania na Terenie Zespołu Szkół przy ul. Zwycięstwa w Pasłęku (cz. nr 271/5 i 304)
PRZEKRÓJ GEOTECHNICZNY	Zał. Nr 4

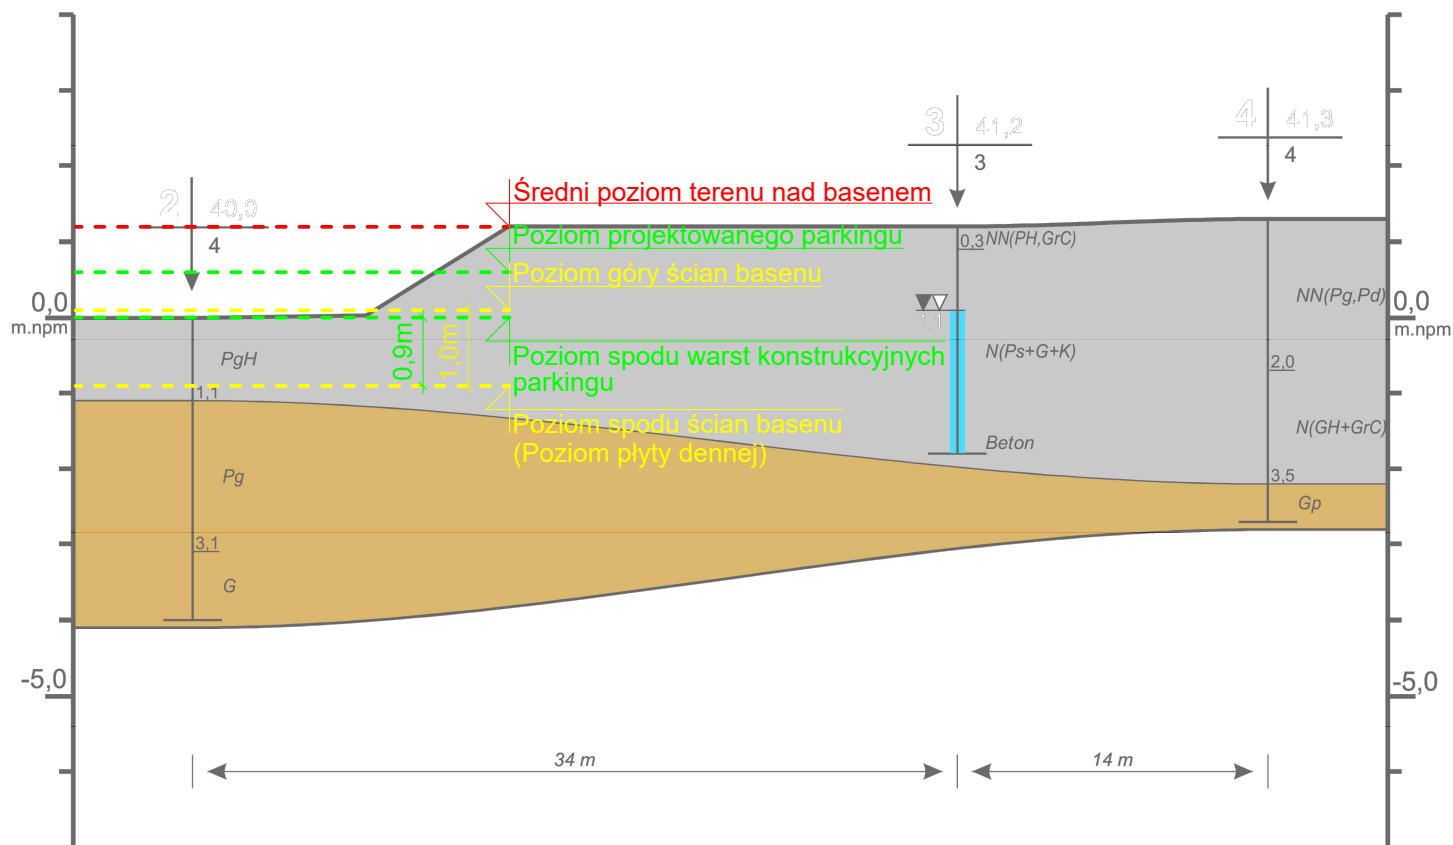

UWAGI:

- Opisy na rysunku dotyczą mniejszej niecki basenu, objętej opracowaniem.
- Rysunek rozpatrywać łącznie z pozostałymi elementami dokumentacji projektowej.

LATECKI projekt		Euro-Projekt Grzegorz Latecki 82-300 Elbląg, ul. Stanisława Sulimy 1/325 kom. +48 606 147 184 e-mail: projekt@europrojekt.elblag.pl	
PROJEKTANT	mgr inż. Grzegorz Latecki		
NR UPR. BUD.	155/01/OL		
DATA SPORZĄDZENIA	25.11.2022		
PROJEKTANT	mgr inż. Karol Legan		
NR UPR. BUD.	WAM/0030/POOK/12		
DATA SPRAWDZENIA	25.11.2022		
NAZWA OBIEKTU BUDOWLANEGO	Parking dla sam. osobowych i autobusów		
TYTUŁ RYSUNKU	Sytuacyjny przekrój poprzeczny projekt rozbiórki		
NUMER RYSUNKU	PR/2	SKALA RYSUNKU	1:500