


SCHEMAT IDEOWY KOTŁOWNI

LEGENDA:
ZO - ZAWÓR ODCINAJĄCY
ZZ - ZAWÓR ZWROTNY
ZR - ZAWÓR REDUKCYJNY
ZB - ZAWÓR BEZPIECZEŃSTWA
SUW - STACJA UZDATNIANIA WODY

ZIMNA WODA
CIEPŁA WODA

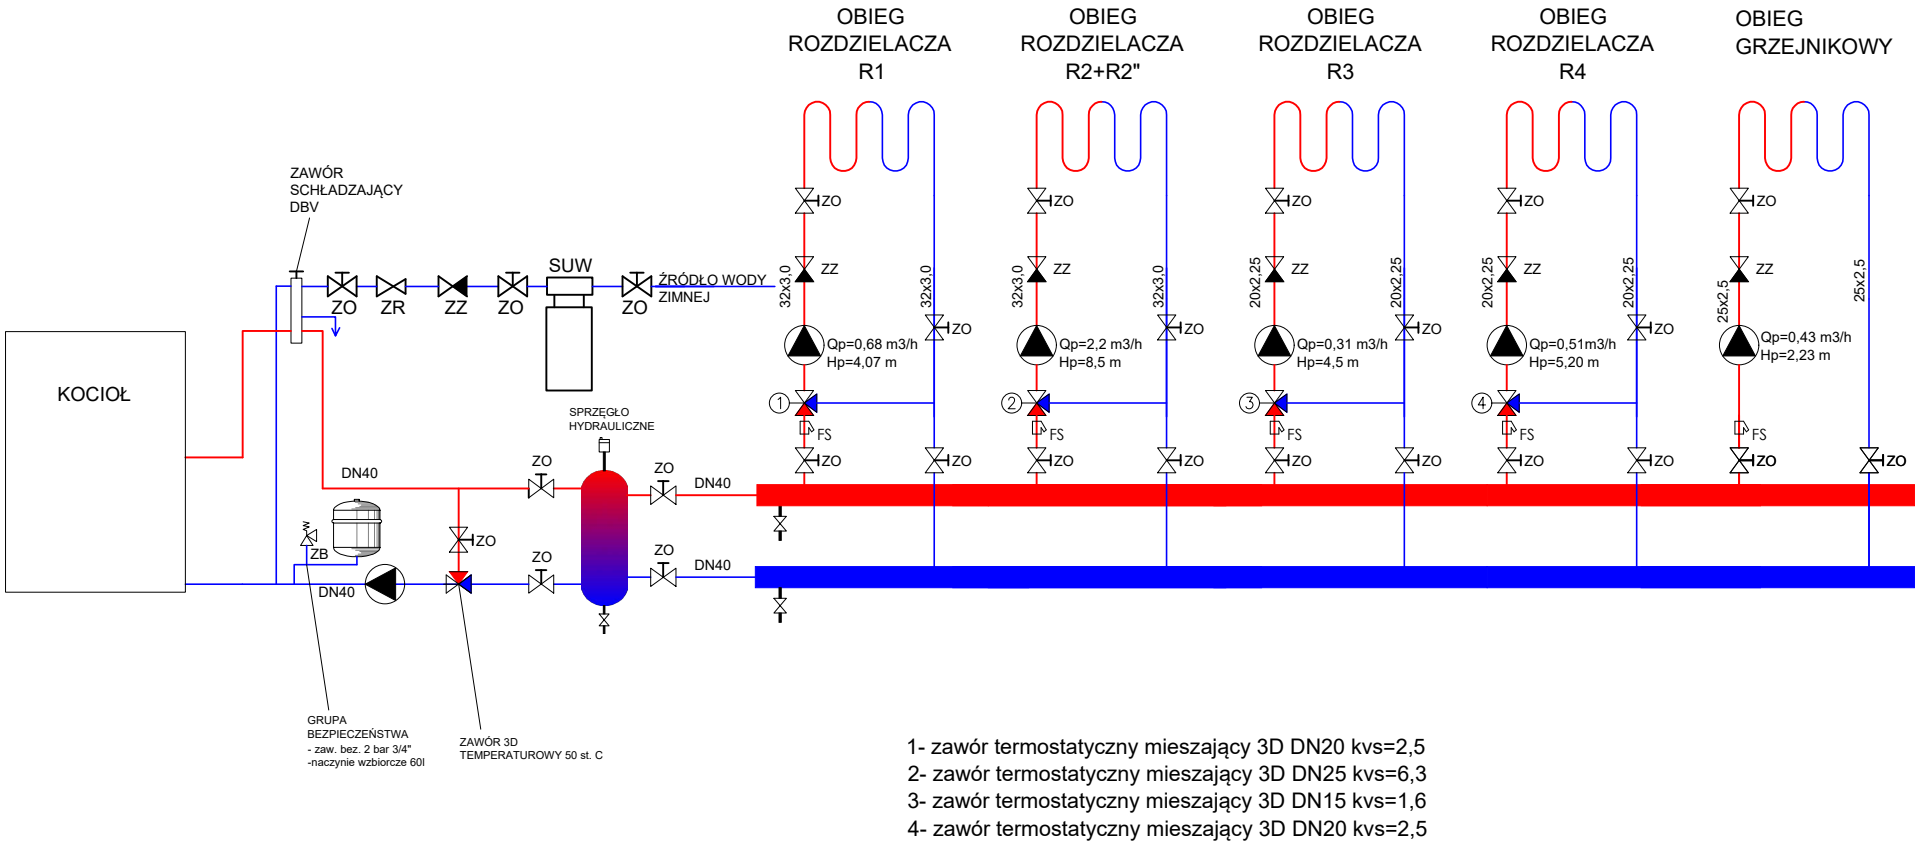

Rys. nr CO-2

OBIEKT	ŚWIETLICA WIEJSKA		
ADRES	Radziki Duże, gm. Wąpielsk, dz. nr 321/13, 322		
NAZWA RYSUNKU	SCHEMAT ŹRÓDŁA CIEPŁA	Skala:	
		Data:	
PROJEKTANT	inż. Aleksander Poczaenko Upraw. bud. 489/72 Bg	Podpis:	
OPRACOWAŁ	inż. Piotr Kamiński	Podpis:	