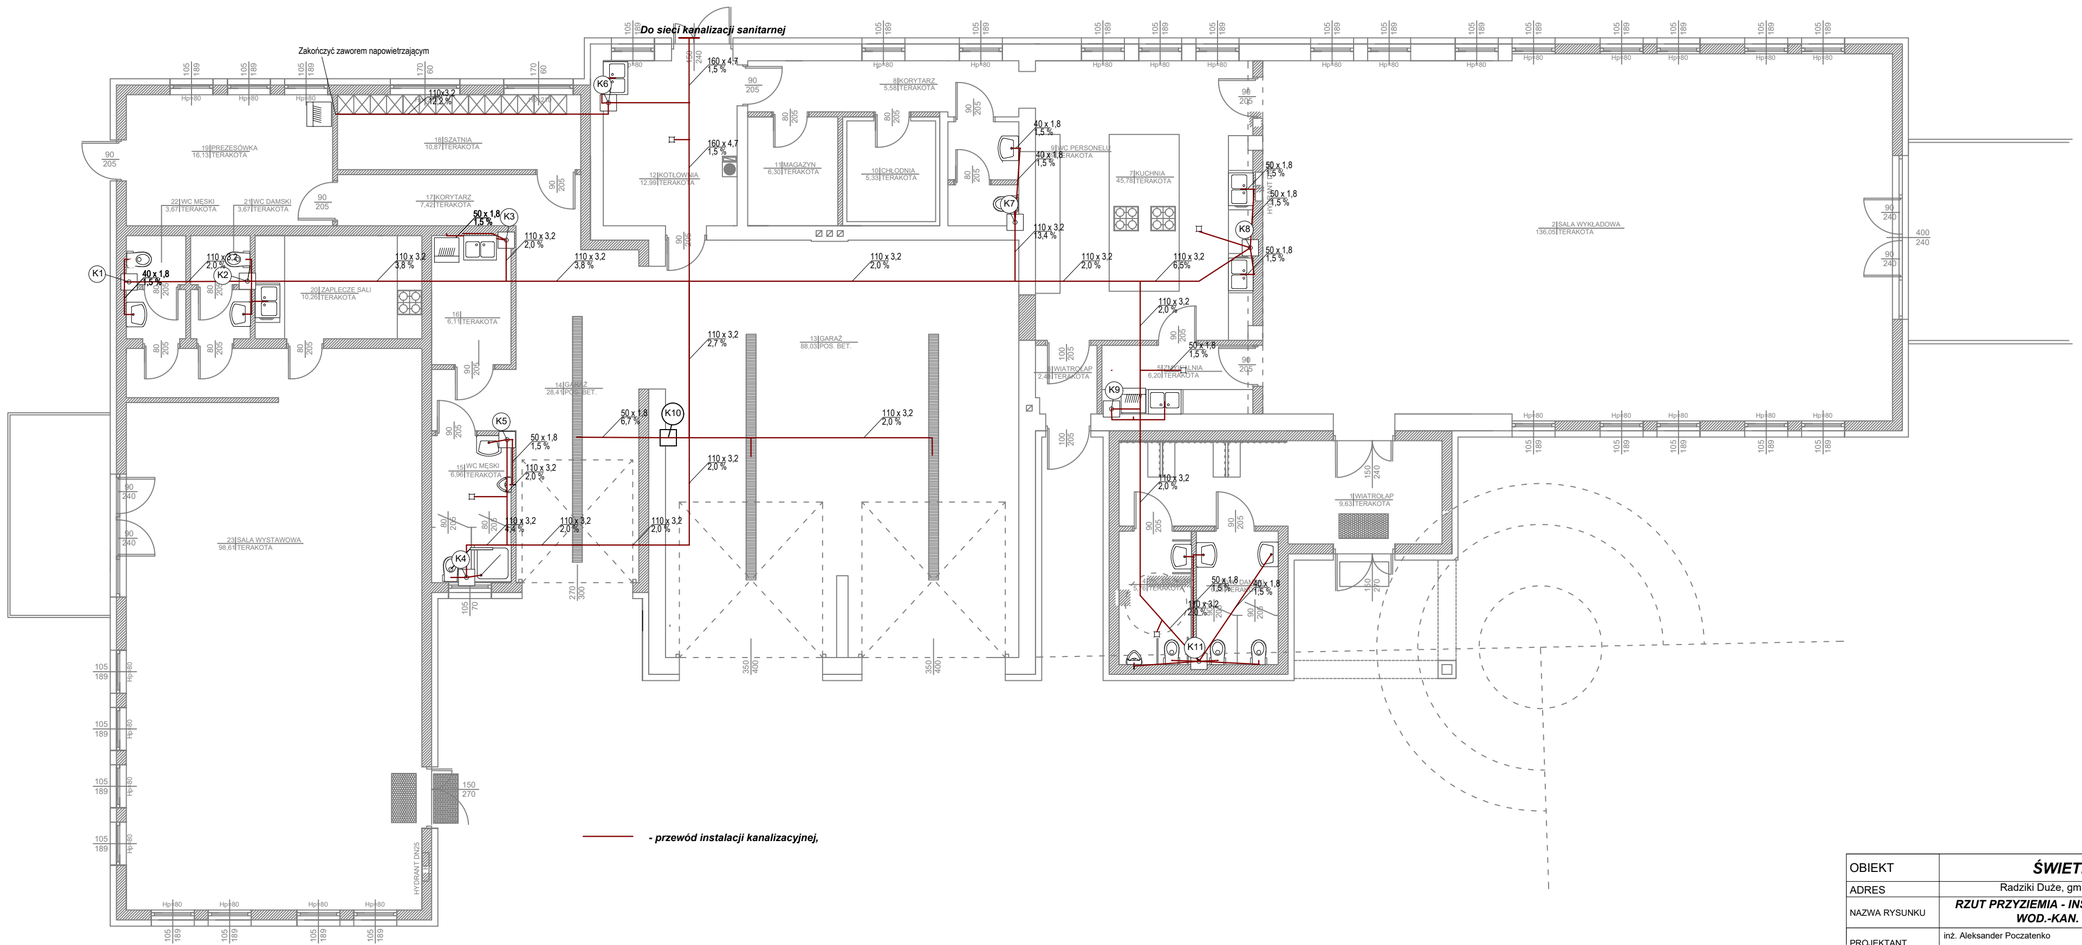

Rys. nr WK-1

OBIEKT	***ŚWIETLICA WIEJSKA***		
ADRES	Radziki Duże, gm. Wąpielsk, dz. nr 321/13, 322		
NAZWA RYSUNKU	***RZUT PRZYZIEMIA - INSTALACJA WOD.-KAN.***	Skala:	1:100
		Data:	
PROJEKTANT	inż. Aleksander Poczatenko Upraw. bud. 489/72 Bg	Podpis	
OPRACOWAŁ.	inż. Piotr Kamiński	Podpis	