


ELEWACJA BOCZNA I

skala 1:100

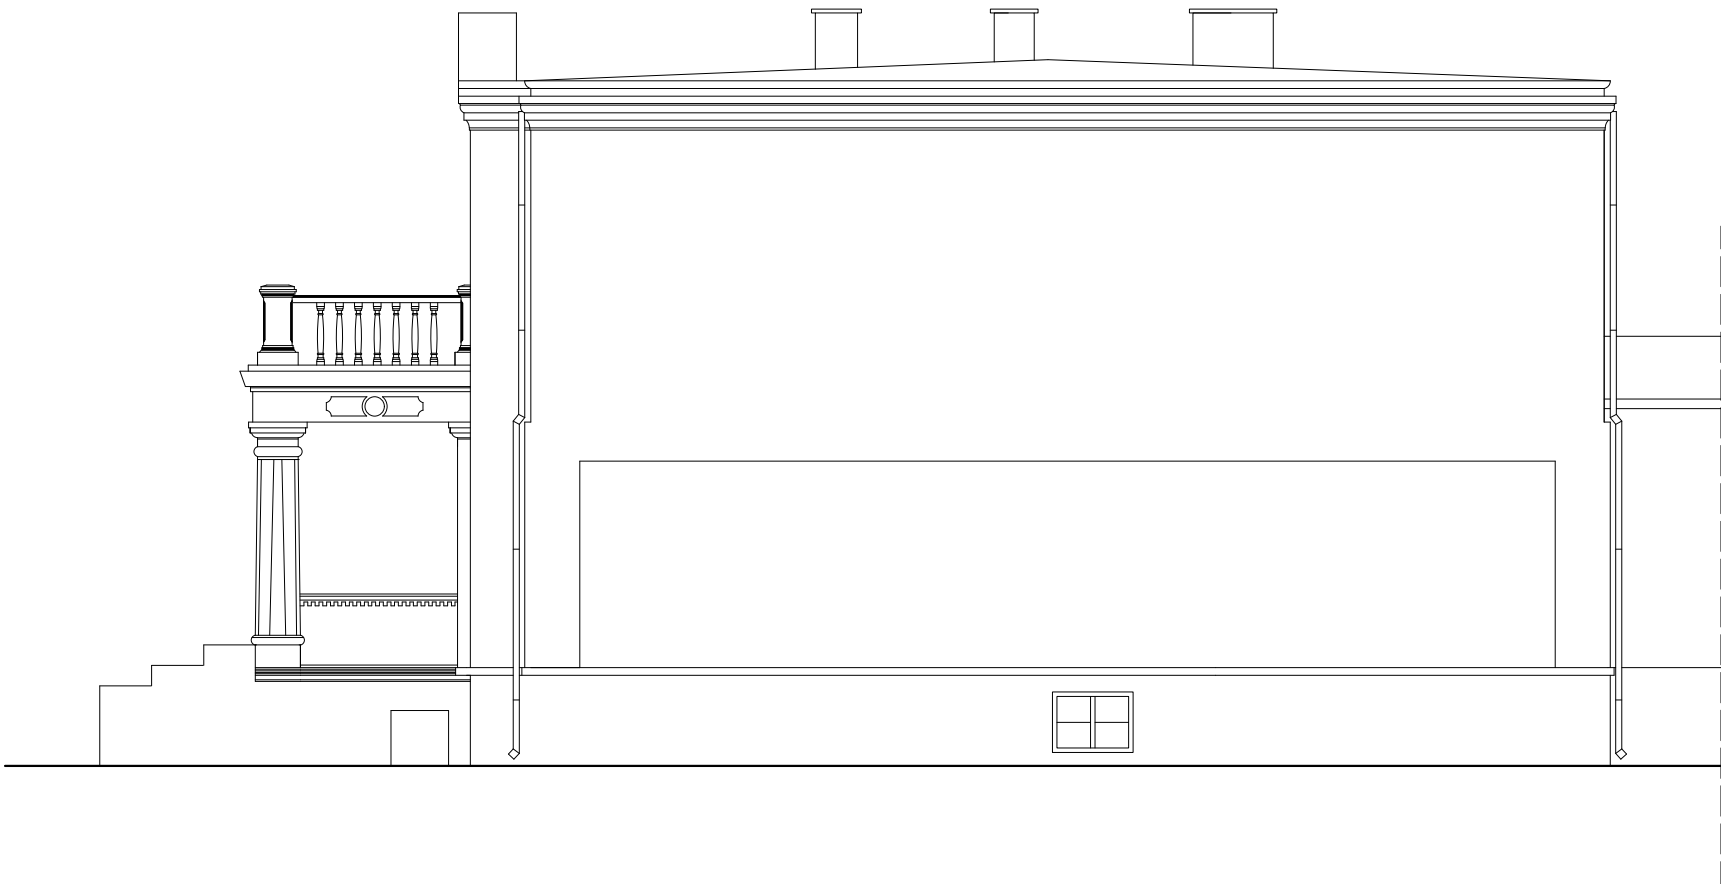

Rys. nr A-7

OBIEKT	BUDYNEK SZKOŁY PODSTAWOWEJ		
ADRES	dz. nr 605/2, obręb Radziki Duże, gm. Wąpielsk		
NAZWA RYSUNKU	ELEWACJA BOCZNA I	Skala:	1:100
		Data:	04.2025
PROJEKTANT	inż. Aleksander Poczaenko Upraw. bud. 489/72 Bg	Podpis:	
PROJEKTANT SPRAWDZAJĄCY	mgr inż. arch. Elżbieta Grochocka Upraw. bud. UAN-IV/8346/229/TO/87-88	Podpis:	
OPRACOWAŁ	inż. Monika Cielicka	Podpis:	