Wąpielsk - System Informacji Przestrzennej

skala 1 : 500

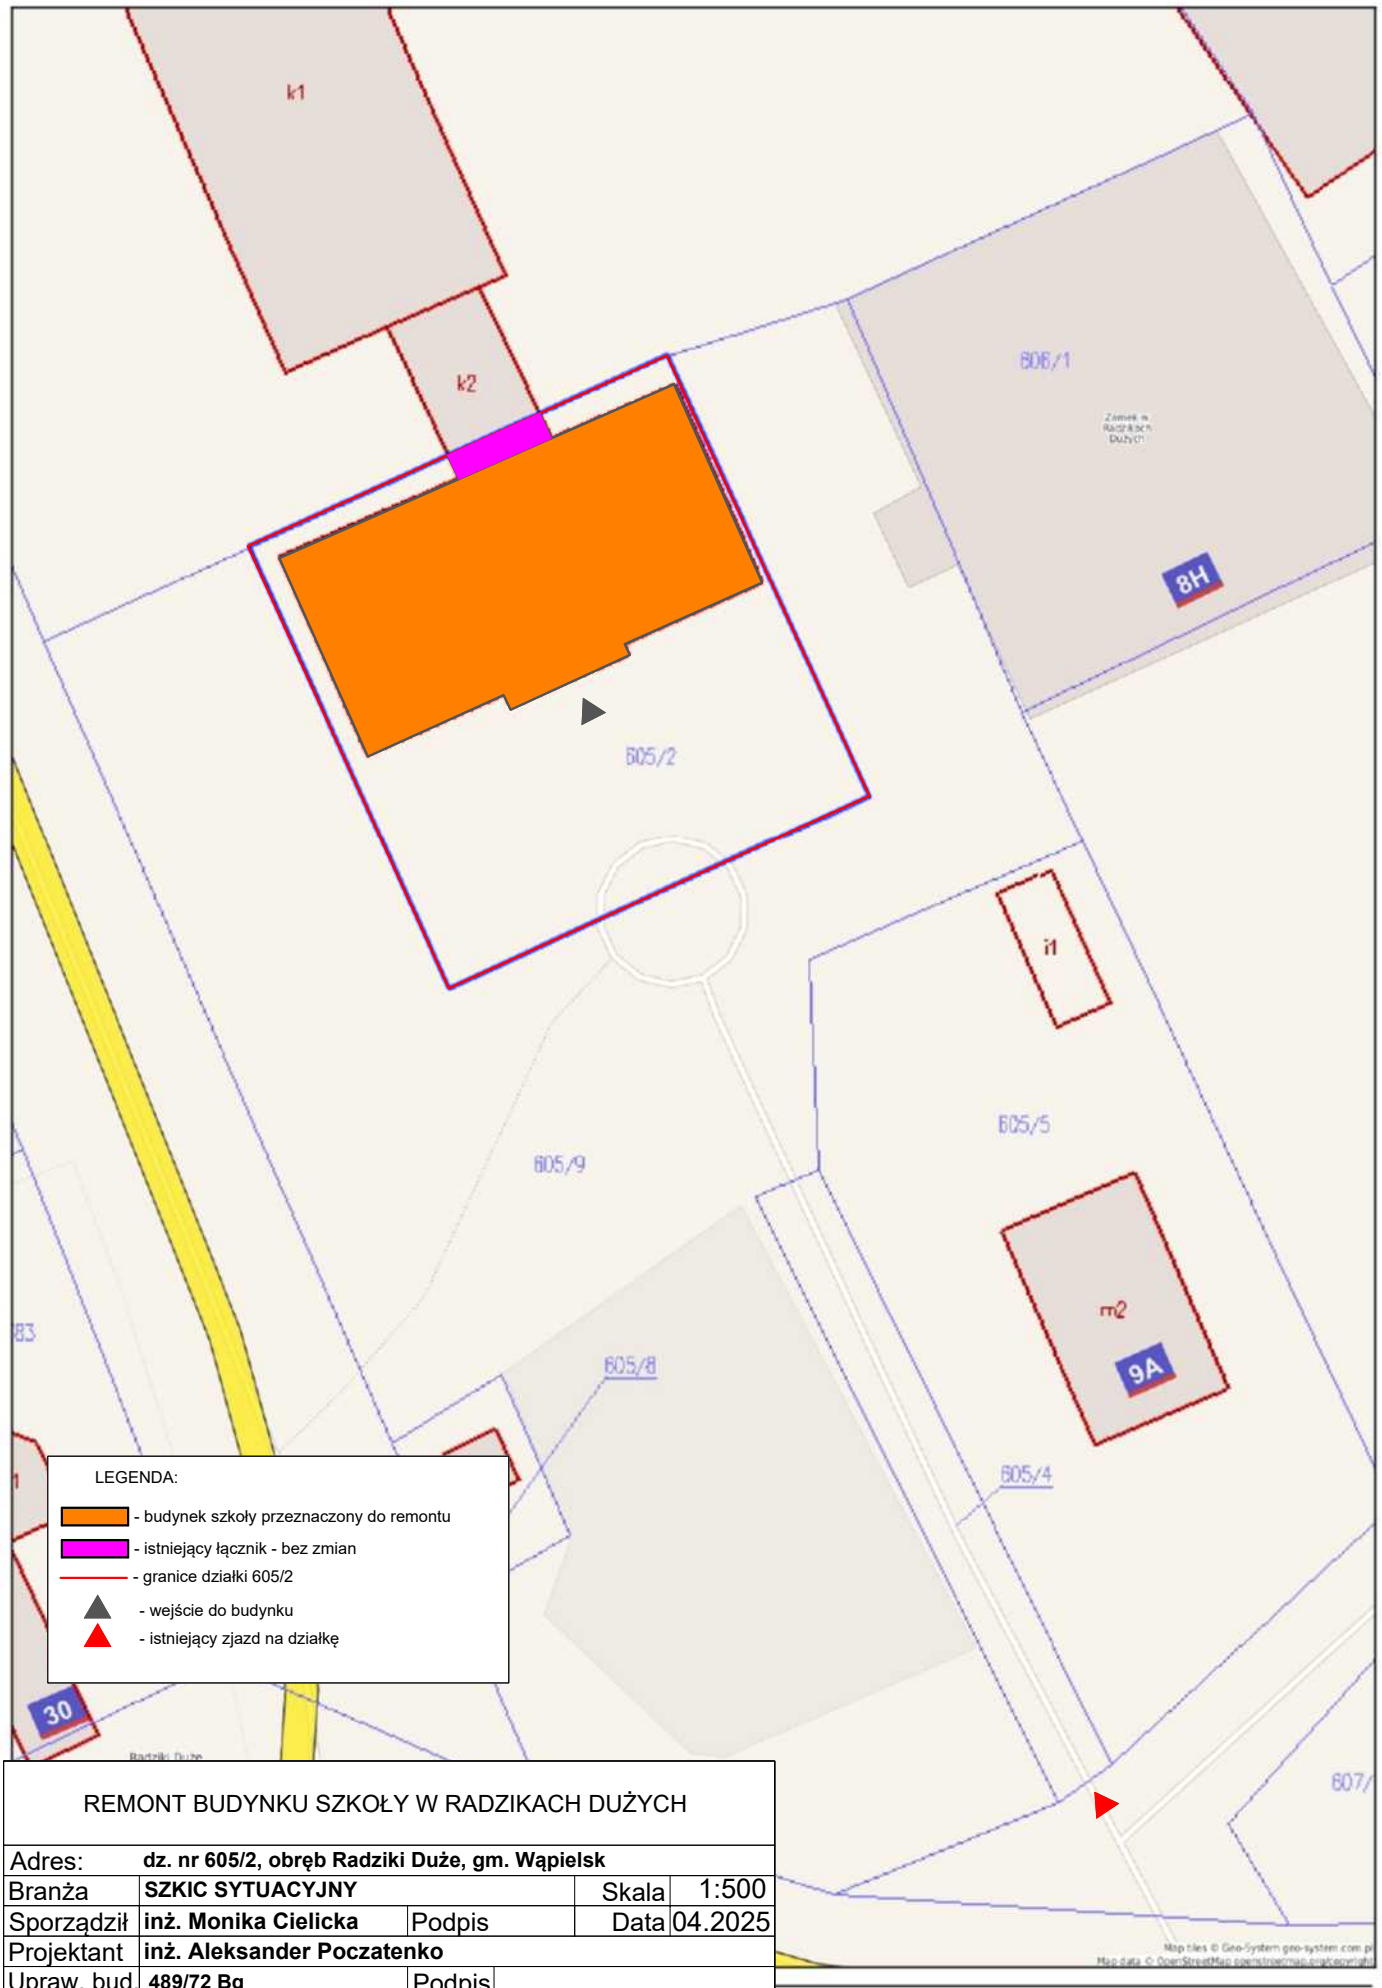

REMONT BUDYNKU SZKOŁY W RADZIKACH DUŻYCH				
Adres:	**dz. nr 605/2, obręb Radziki Duże, gm. Wąpielsk**			
Branża	**SZKIC SYTUACYJNY**		Skala	1:500
Sporządził	**inż. Monika Cielicka**	Podpis	Data	04.2025
Projektant	**inż. Aleksander Poczatenko**			
Upraw. bud.	**489/72 Bg**	Podpis		
Sprawdziła	**mgr inż. arch. Elżbieta Grochocka**			
Upraw. bud.	**UAN-IV/8346/229/TO/87-88**	Podpis		