


ELEWACJA TYLNA I BOCZNA II

skala 1:100

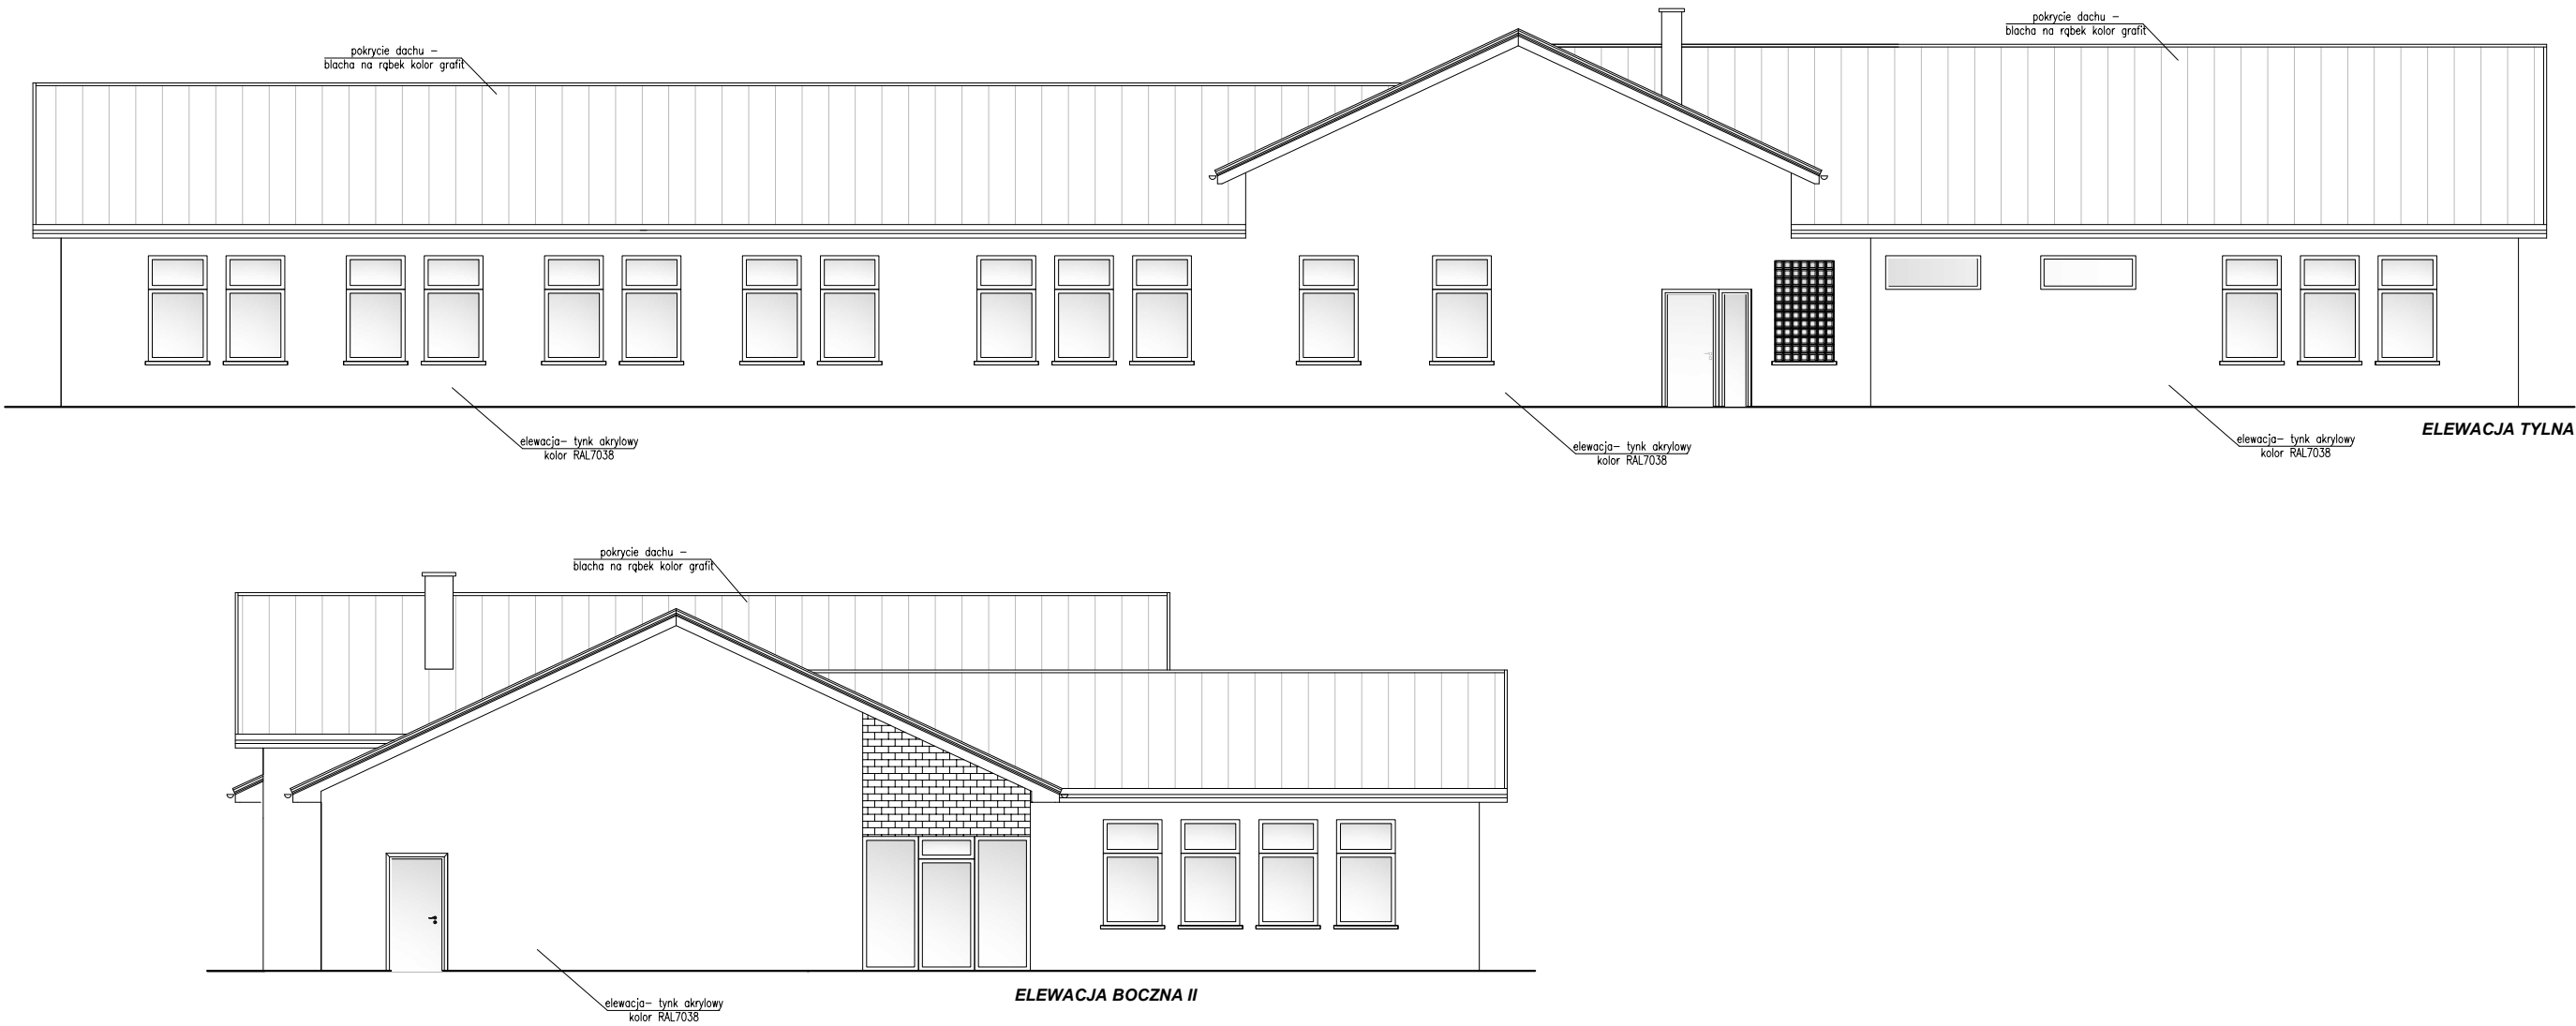

Rys. nr A-10

| | | | |
|----------------------------|---|---------|---------|
| OBIEKT | ŚWIELICA WIEJSKA | | |
| ADRES | Radziki Duże, gm. Wąpielsk, dz. nr 321/13, 322 | | |
| NAZWA RYSUNKU | ELEWACJA TYLNA I BOCZNA II | Skala: | 1:100 |
| | | Data: | 03.2025 |
| PROJEKTANT | inż. Aleksander Poczaenko Upraw. bud. 489/72 Bg | Projekt | |
| PROJEKTANT SPRAWDZAJĄCY | mgr inż. arch. Elżbieta Grochocka Upraw. bud. UAN-IV/8346/229/TO/87-88 | Projekt | |
| OPRACOWAŁ | inż. Piotr Kamiński | Projekt | |