



PRZEKRÓJ B-B

skala 1:50

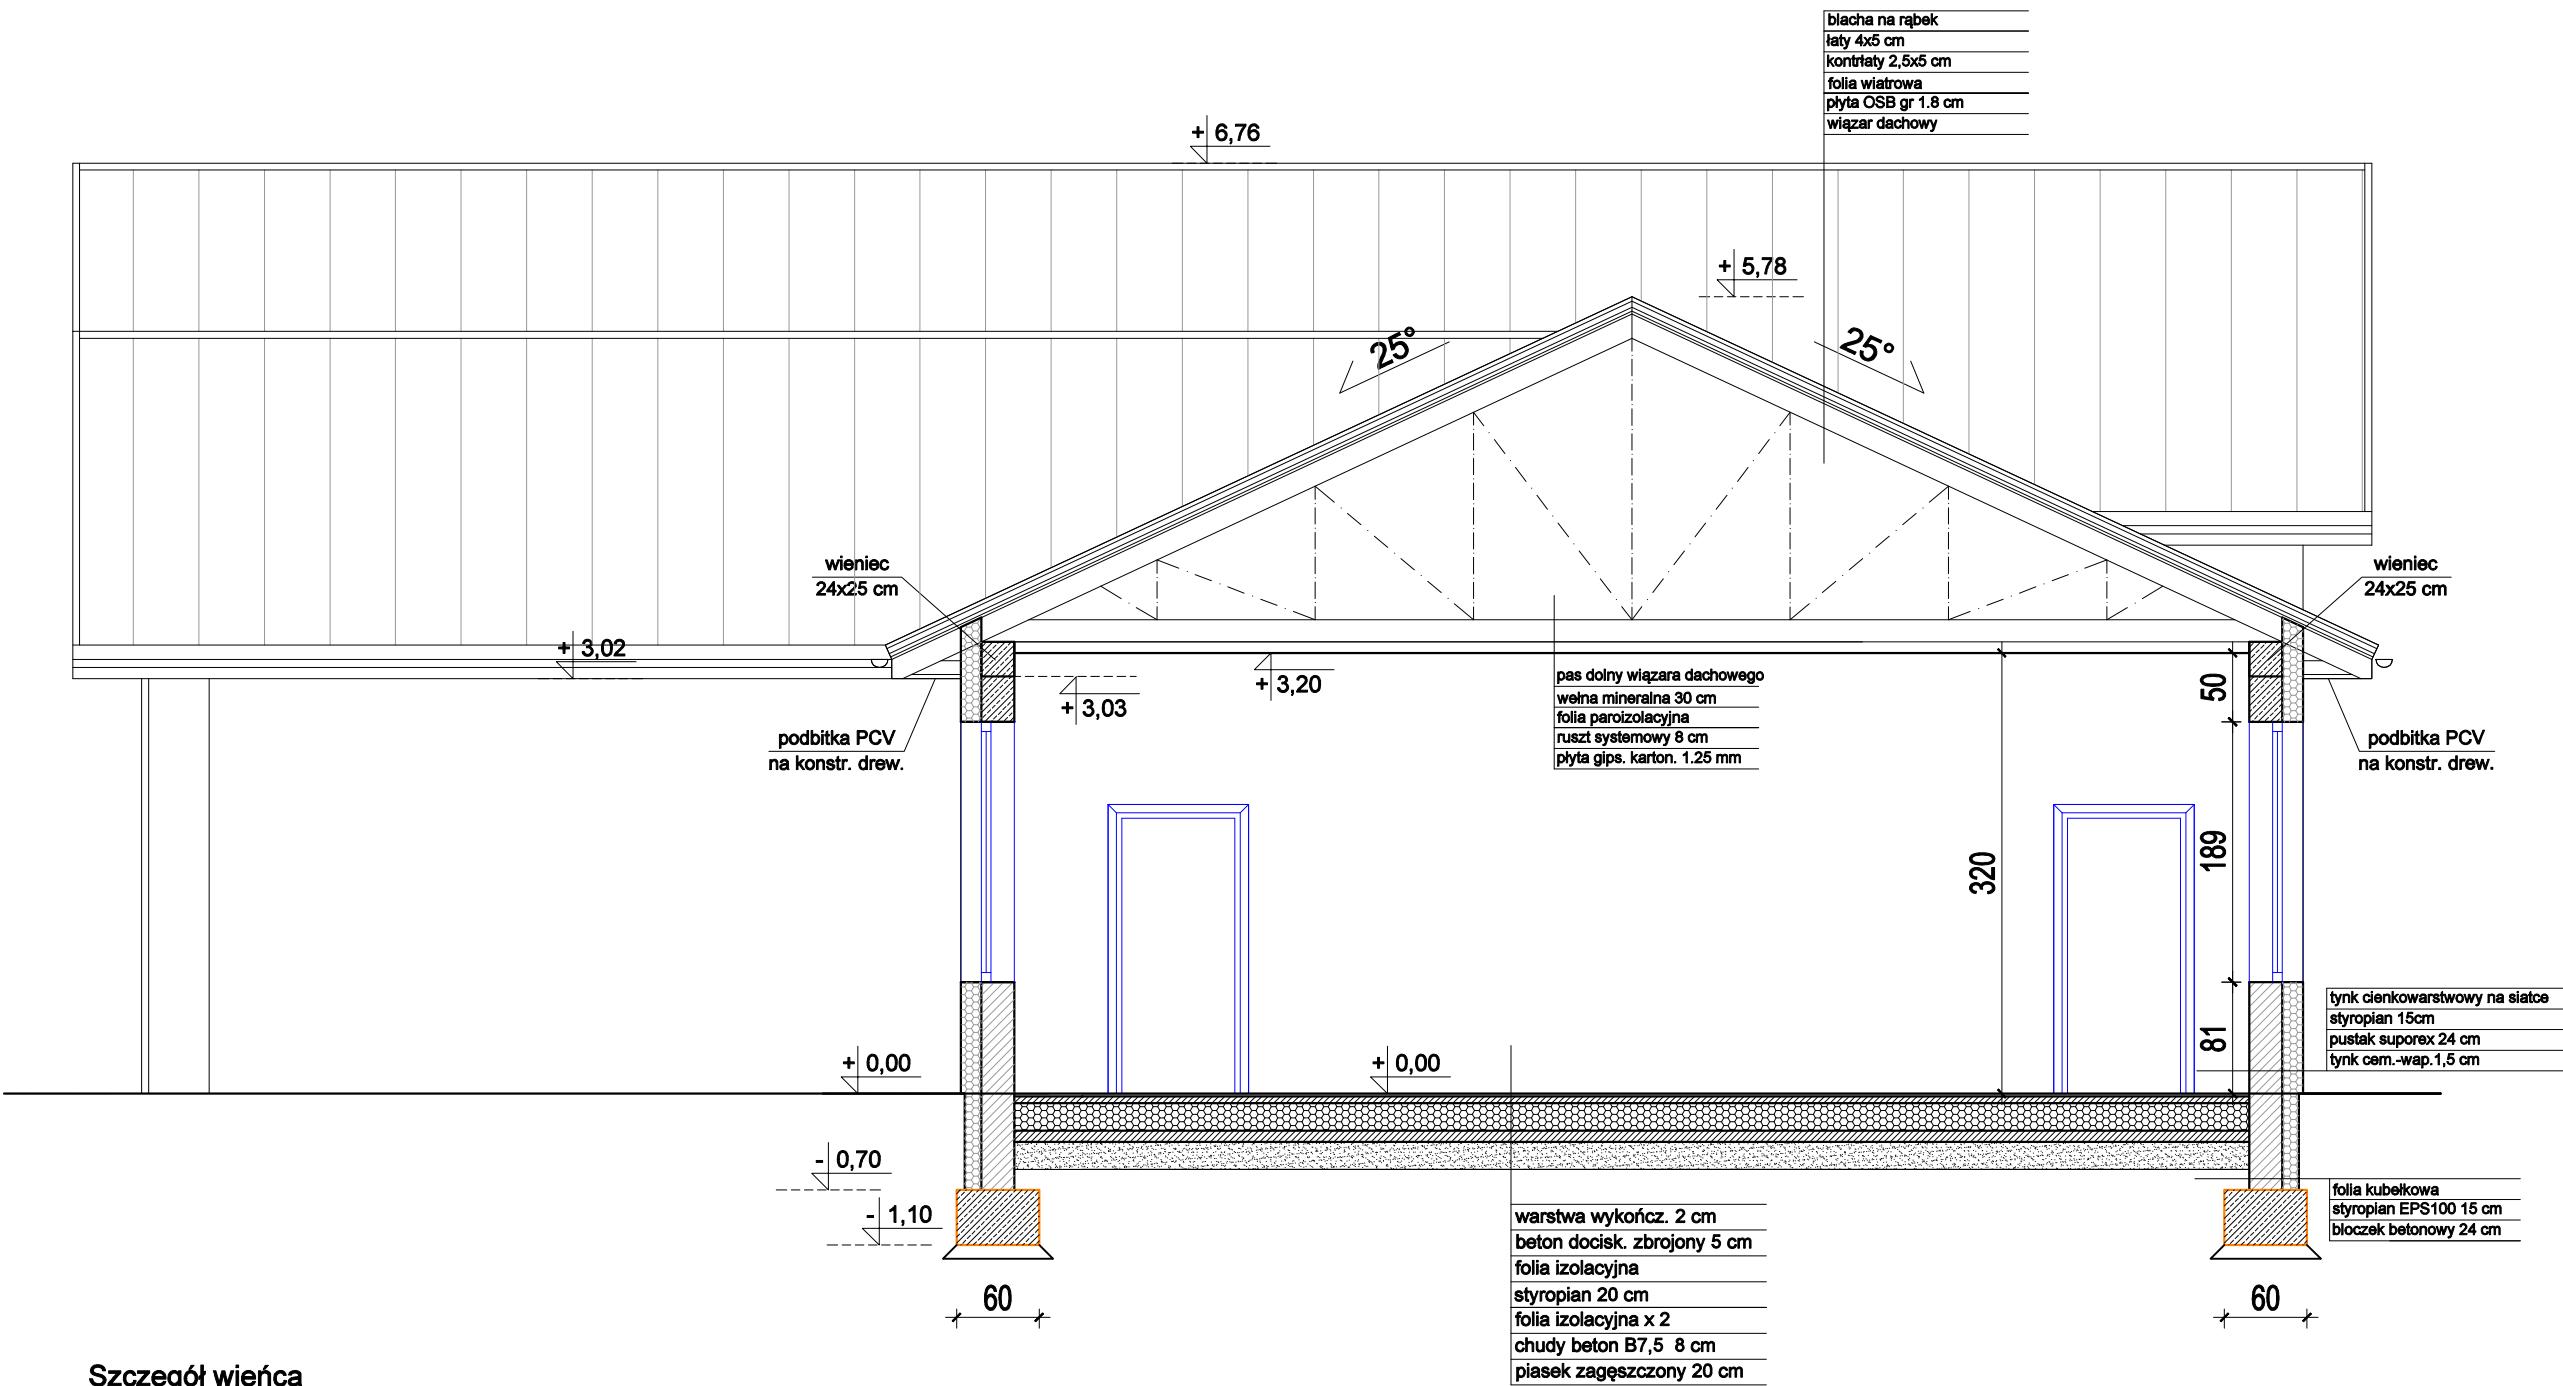

Szczegół wieńca
skala 1:25

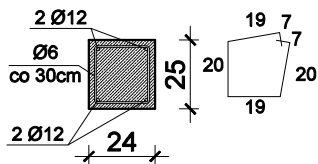

Rys. nr A-4

OBIEKT	ŚWIETLICA WIEJSKA		
ADRES	Radziki Duże, gm. Wąpelsk, dz. nr 321/13, 322		
NAZWA RYSUNKU	PRZEKRÓJ B-B	Skala:	1:50
		Data:	03.2025
PROJEKTANT	inż. Aleksander Początenko Upraw. bud. 489/72 Bg	Podpis:	
PROJEKTANT SPRAWDZAJĄCY	mgr inż. arch. Elżbieta Grochocka Upraw. bud. UAN-IV/8346/229/TO/87-88	Podpis:	
OPRACOWAŁ	inż. Piotr Kamiński	Podpis:	