


ELEWACJA TYLNA I BOCZNA II

skala 1:100

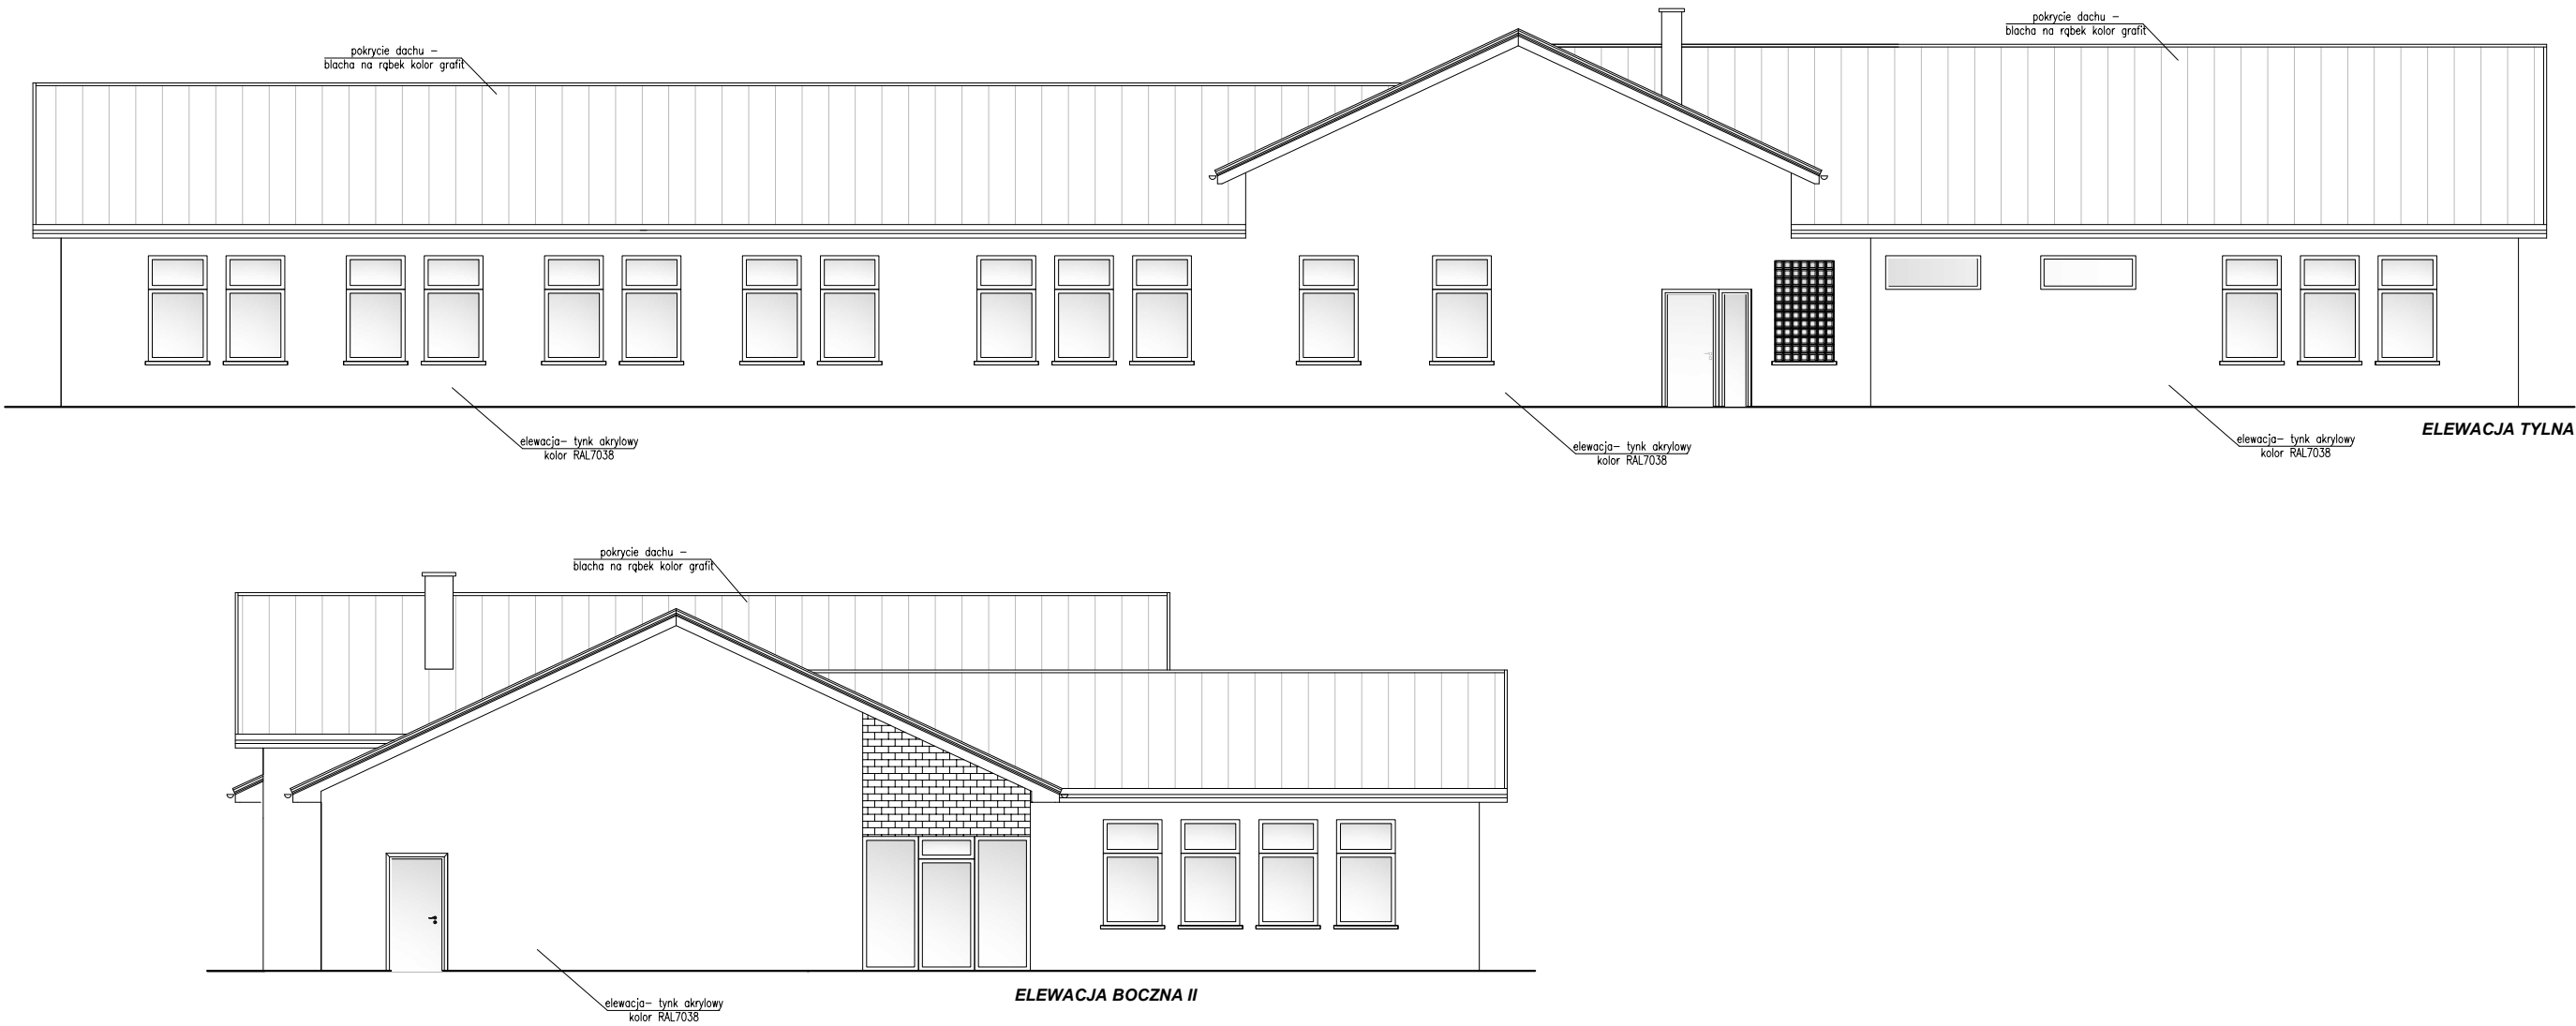

Rys. nr A-10

OBIEKT	ŚWIELICA WIEJSKA		
ADRES	Radziki Duże, gm. Wąpielsk, dz. nr 321/13, 322		
NAZWA RYSUNKU	ELEWACJA TYLNA I BOCZNA II	Skala:	1:100
		Data:	03.2025
PROJEKTANT	inż. Aleksander Poczaenko Upraw. bud. 489/72 Bg	Projekt	
PROJEKTANT SPRAWDZAJĄCY	mgr inż. arch. Elżbieta Grochocka Upraw. bud. UAN-IV/8346/229/TO/87-88	Projekt	
OPRACOWAŁ	inż. Piotr Kamiński	Projekt	