


RZUT PRZYZIEMIA - INWENTARYZACJA  
skala 1:100

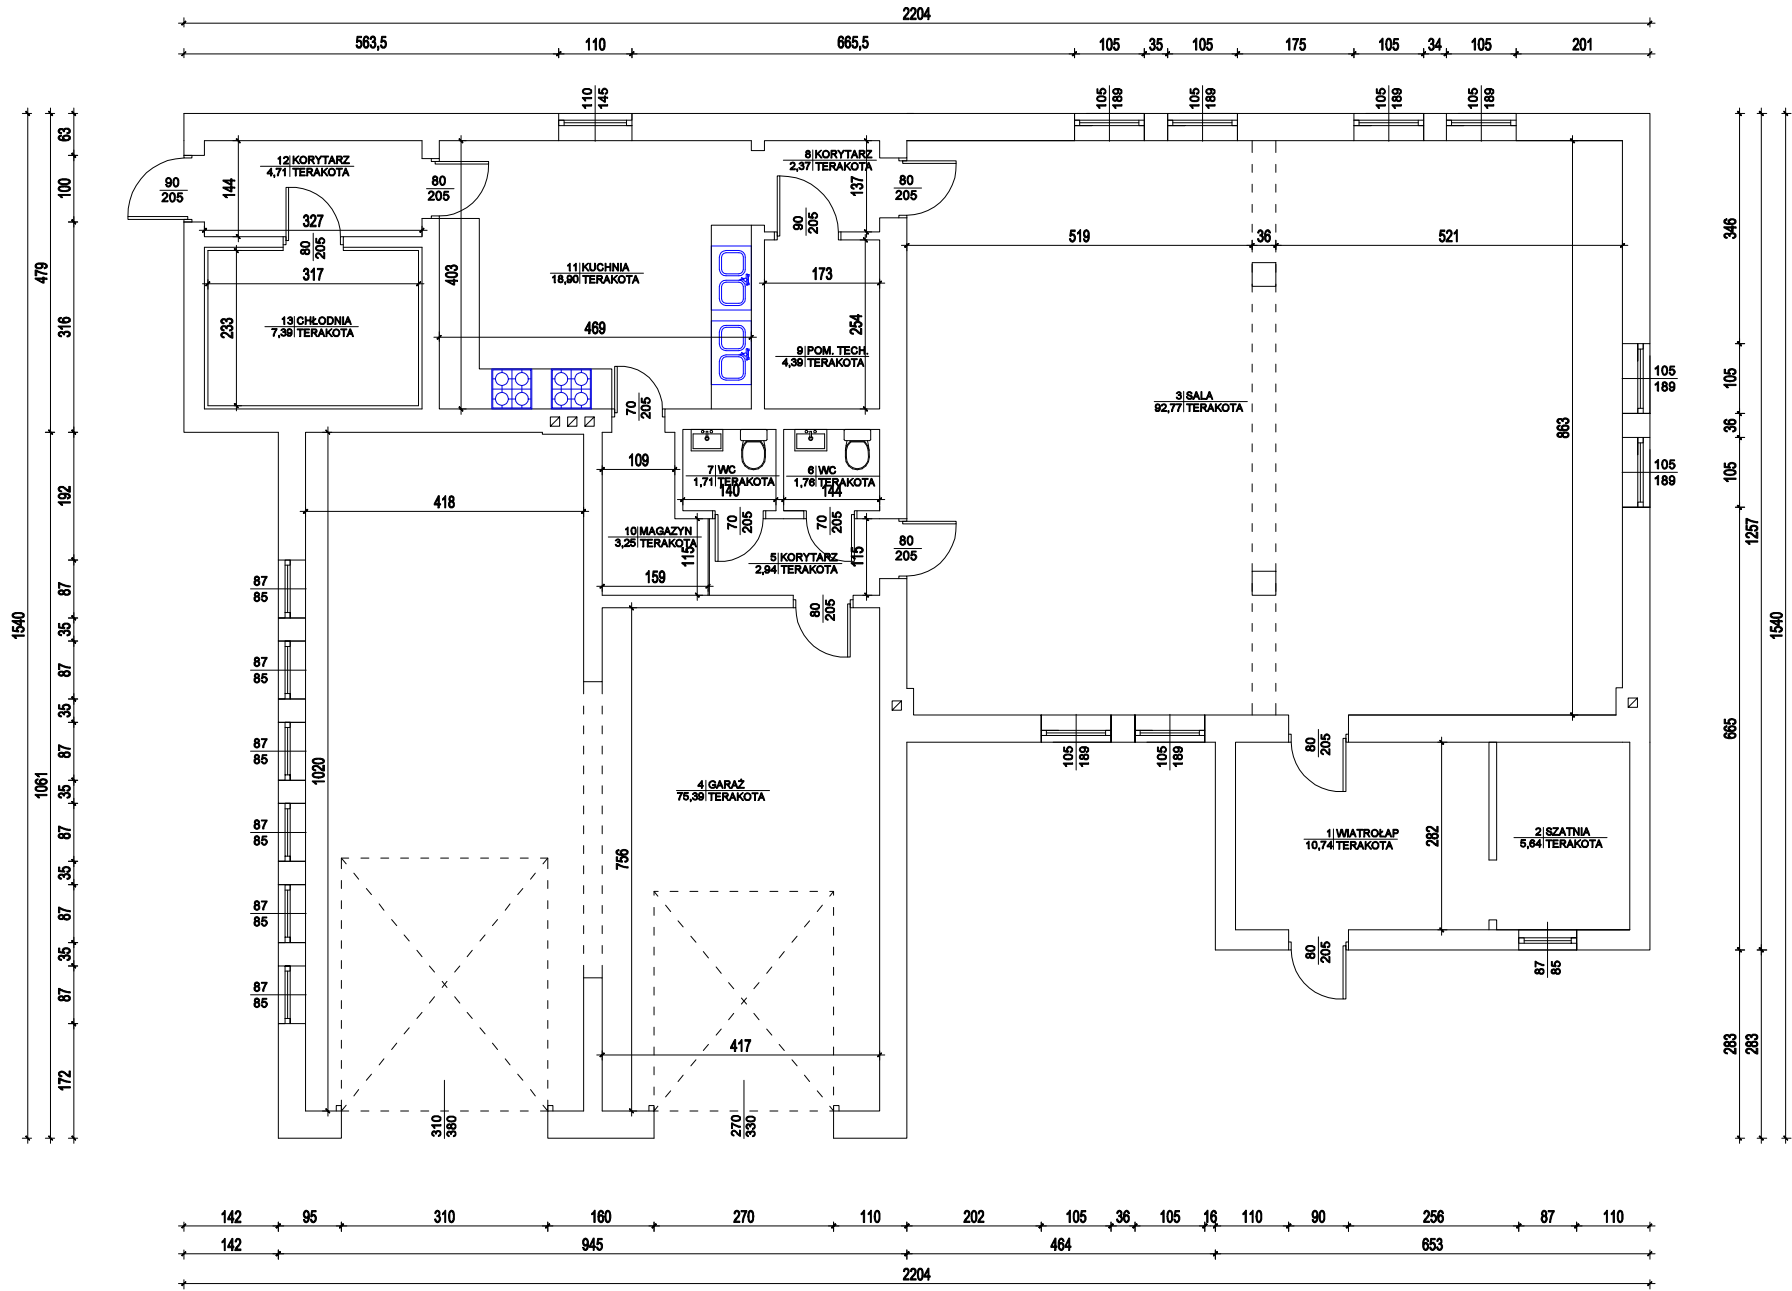

ZESTAWIENIE POWIERZCHNI UŻYTKOWEJ PARTERU			
Nr pomieszczenia	Nazwa	Podłoga	Powierzchnia [m2]
0.01	WIATROLAP	TERAKOTA	10,74
0.02	SZATNIA	TERAKOTA	5,64
0.03	SALA	TERAKOTA	92,77
0.04	GARAŻ	TERAKOTA	75,39
0.05	KORYTARZ	TERAKOTA	2,94
0.06	WC	TERAKOTA	1,76
0.07	WC	TERAKOTA	1,71
0.08	KORYTARZ	TERAKOTA	2,37
0.09	POM. TECHNICZNE	TERAKOTA	4,39
0.10	MAGAZYN	TERAKOTA	3,25
0.11	KUCHNIA	TERAKOTA	18,90
0.12	KORYTARZ	TERAKOTA	4,71
0.13	CHŁODNIA	TERAKOTA	7,39
POWIERZCHNIA UŻYTKOWA:			231,96

Rys. nr I-1

OBIEKT	ŚWIETLICA WIEJSKA		
ADRES	Radziki Duże, gm. Wapielsk, dz. nr 321/13, 322		
NAZWA RYSUNKU	RZUT PRZYZIEMIA - INWENTARYZACJA	Skala:	1:100
		Data:	03.2025
PROJEKTANT	Inż. Aleksander Początenko Upraw. bud. 489/72 Bg	Projekt:	
PROJEKTANT SPRAWDZAJĄCY	mgr Inż. arch. Elżbieta Grochocka Upraw. bud. UAN-IV/8346/229/TO/87-88	Projekt:	
OPRACOWAŁ	Inż. Piotr Kamiński	Projekt:	