



ELEWACJE - INWENTARYZACJA  
skala 1:100

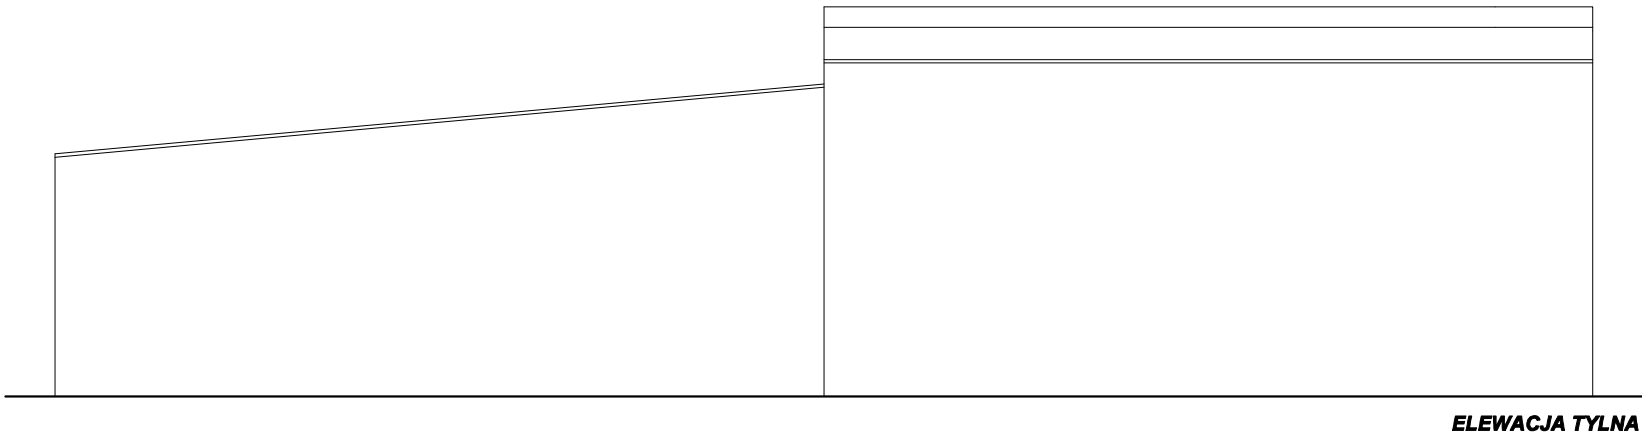

ELEWACJA TYLNA

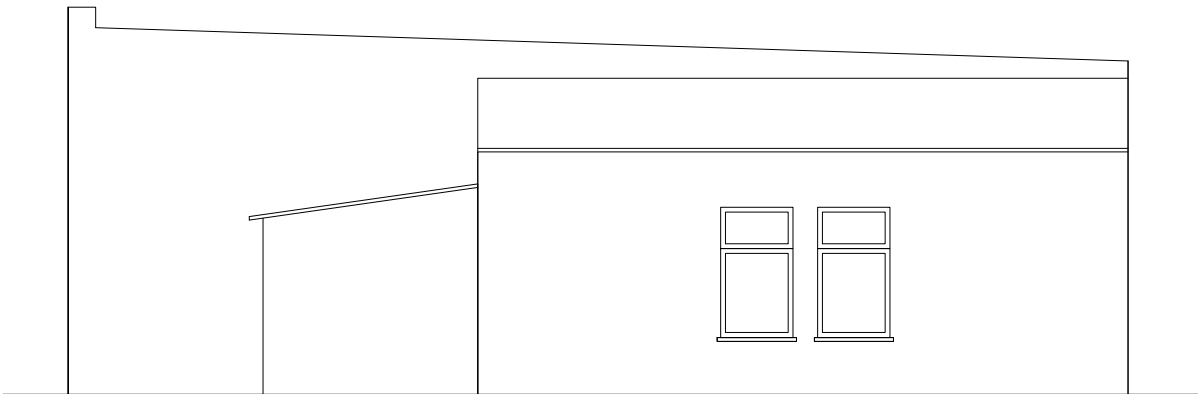

ELEWACJA BOCZNA II

Rys. nr I-3

OBIEKT	ŚWIELICA WIEJSKA		
ADRES	Radziki Duże, gm. Wąpelsk, dz. nr 321/13, 322		
NAZWA RYSUNKU	ELEWACJA TYLNA I BOCZNA II - INWENTARYZACJA	Skala:	1:100
		Data:	03.2025
PROJEKTANT	inż. Aleksander Poczaenko Upraw. bud. 489/72 Bg	Podpis:	
PROJEKTANT SPRAWDZAJĄCY	mgr inż. arch. Elżbieta Grochocka Upraw. bud. UAN-IV/8346/229/TO/87-88	Podpis:	
OPRACOWAŁ	inż. Piotr Kamiński	Podpis:	