


SCHEMAT IDEOWY KOTŁOWNI

LEGENDA:  
ZO - ZAWÓR ODCINAJĄCY  
ZZ - ZAWÓR ZWROTNY  
ZR - ZAWÓR REDUKCYJNY  
ZB - ZAWÓR BEZPIECZEŃSTWA  
SUW - STACJA UZDATNIANIA WODY

— ZIMNA WODA  
— CIEPŁA WODA

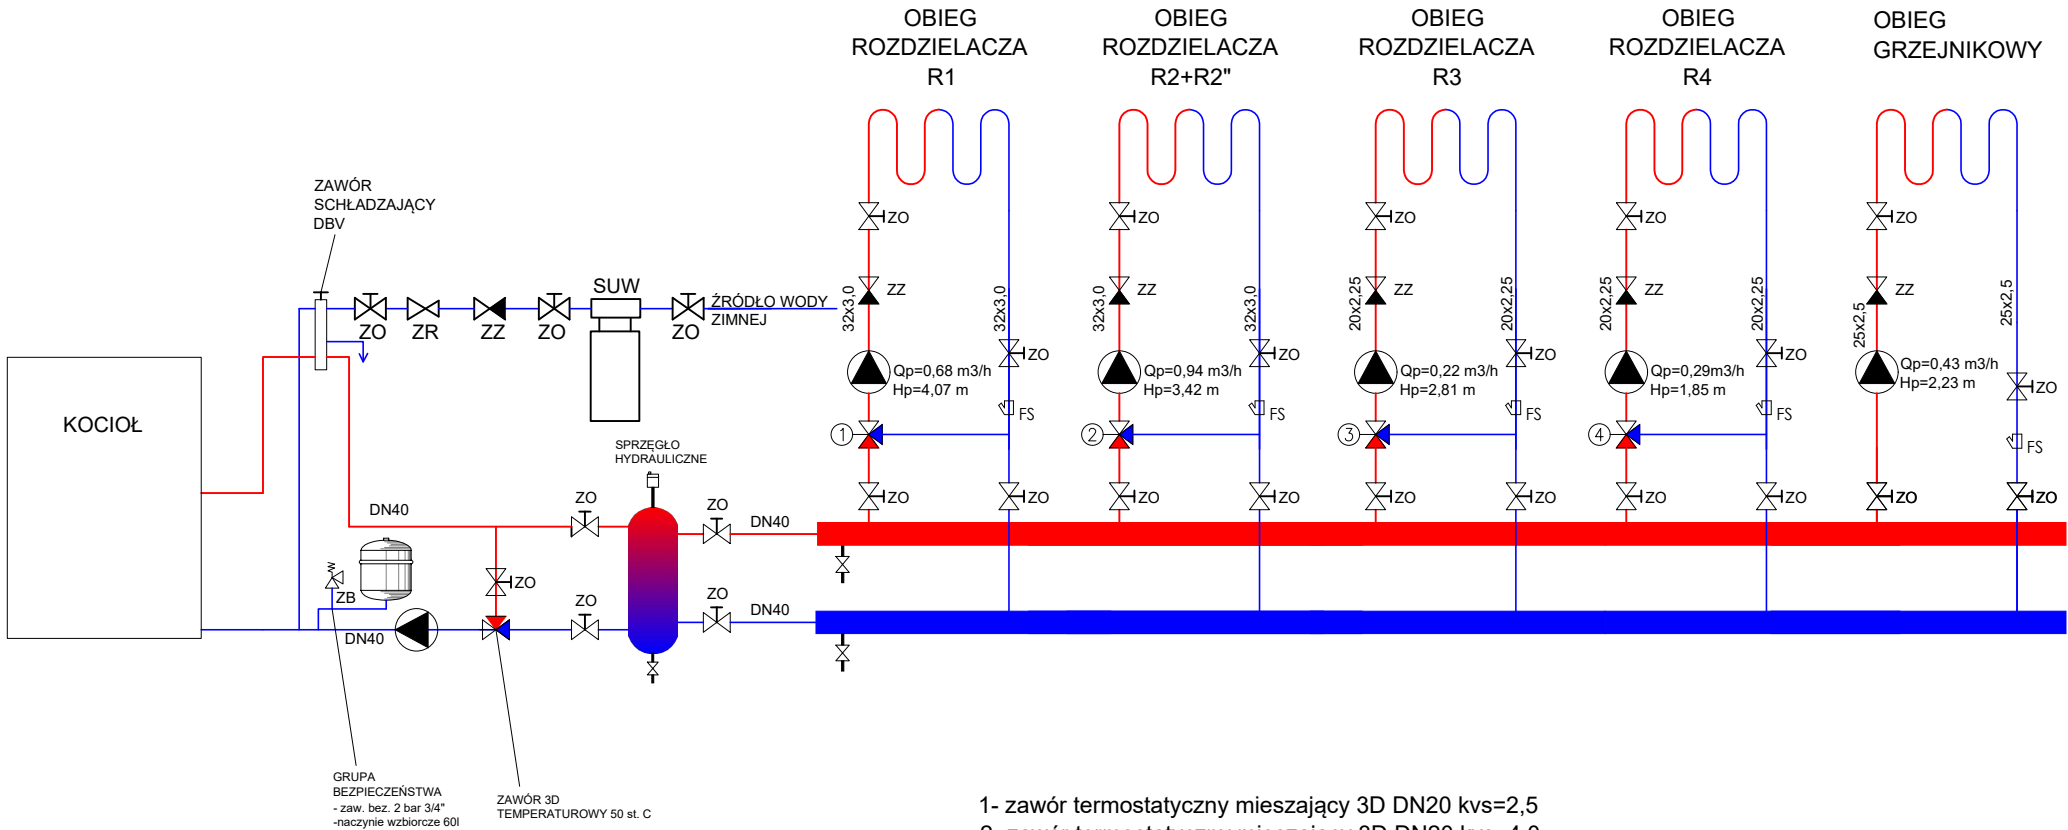

- 1- zawór termostatyczny mieszający 3D DN20 kvs=2,5  
2- zawór termostatyczny mieszający 3D DN20 kvs=4,0  
3- zawór termostatyczny mieszający 3D DN15 kvs=1,0  
4- zawór termostatyczny mieszający 3D DN15 kvs=1,0

Rys. nr CO-2

OBIEKT	ŚWIETLICA WIEJSKA		
ADRES	Radziki Duże, gm. Wąpielsk, dz. nr 321/13, 322		
NAZWA RYSUNKU	SCHEMAT ŹRÓDŁA CIEPŁA	Skala:	
		Data:	
PROJEKTANT	inż. Aleksander Poczaenko Upraw. bud. 489/72 Bg	Podpis:	
OPRACOWAŁ	inż. Piotr Kamiński	Podpis:	