



PRZEKRÓJ C-C
skala 1:50

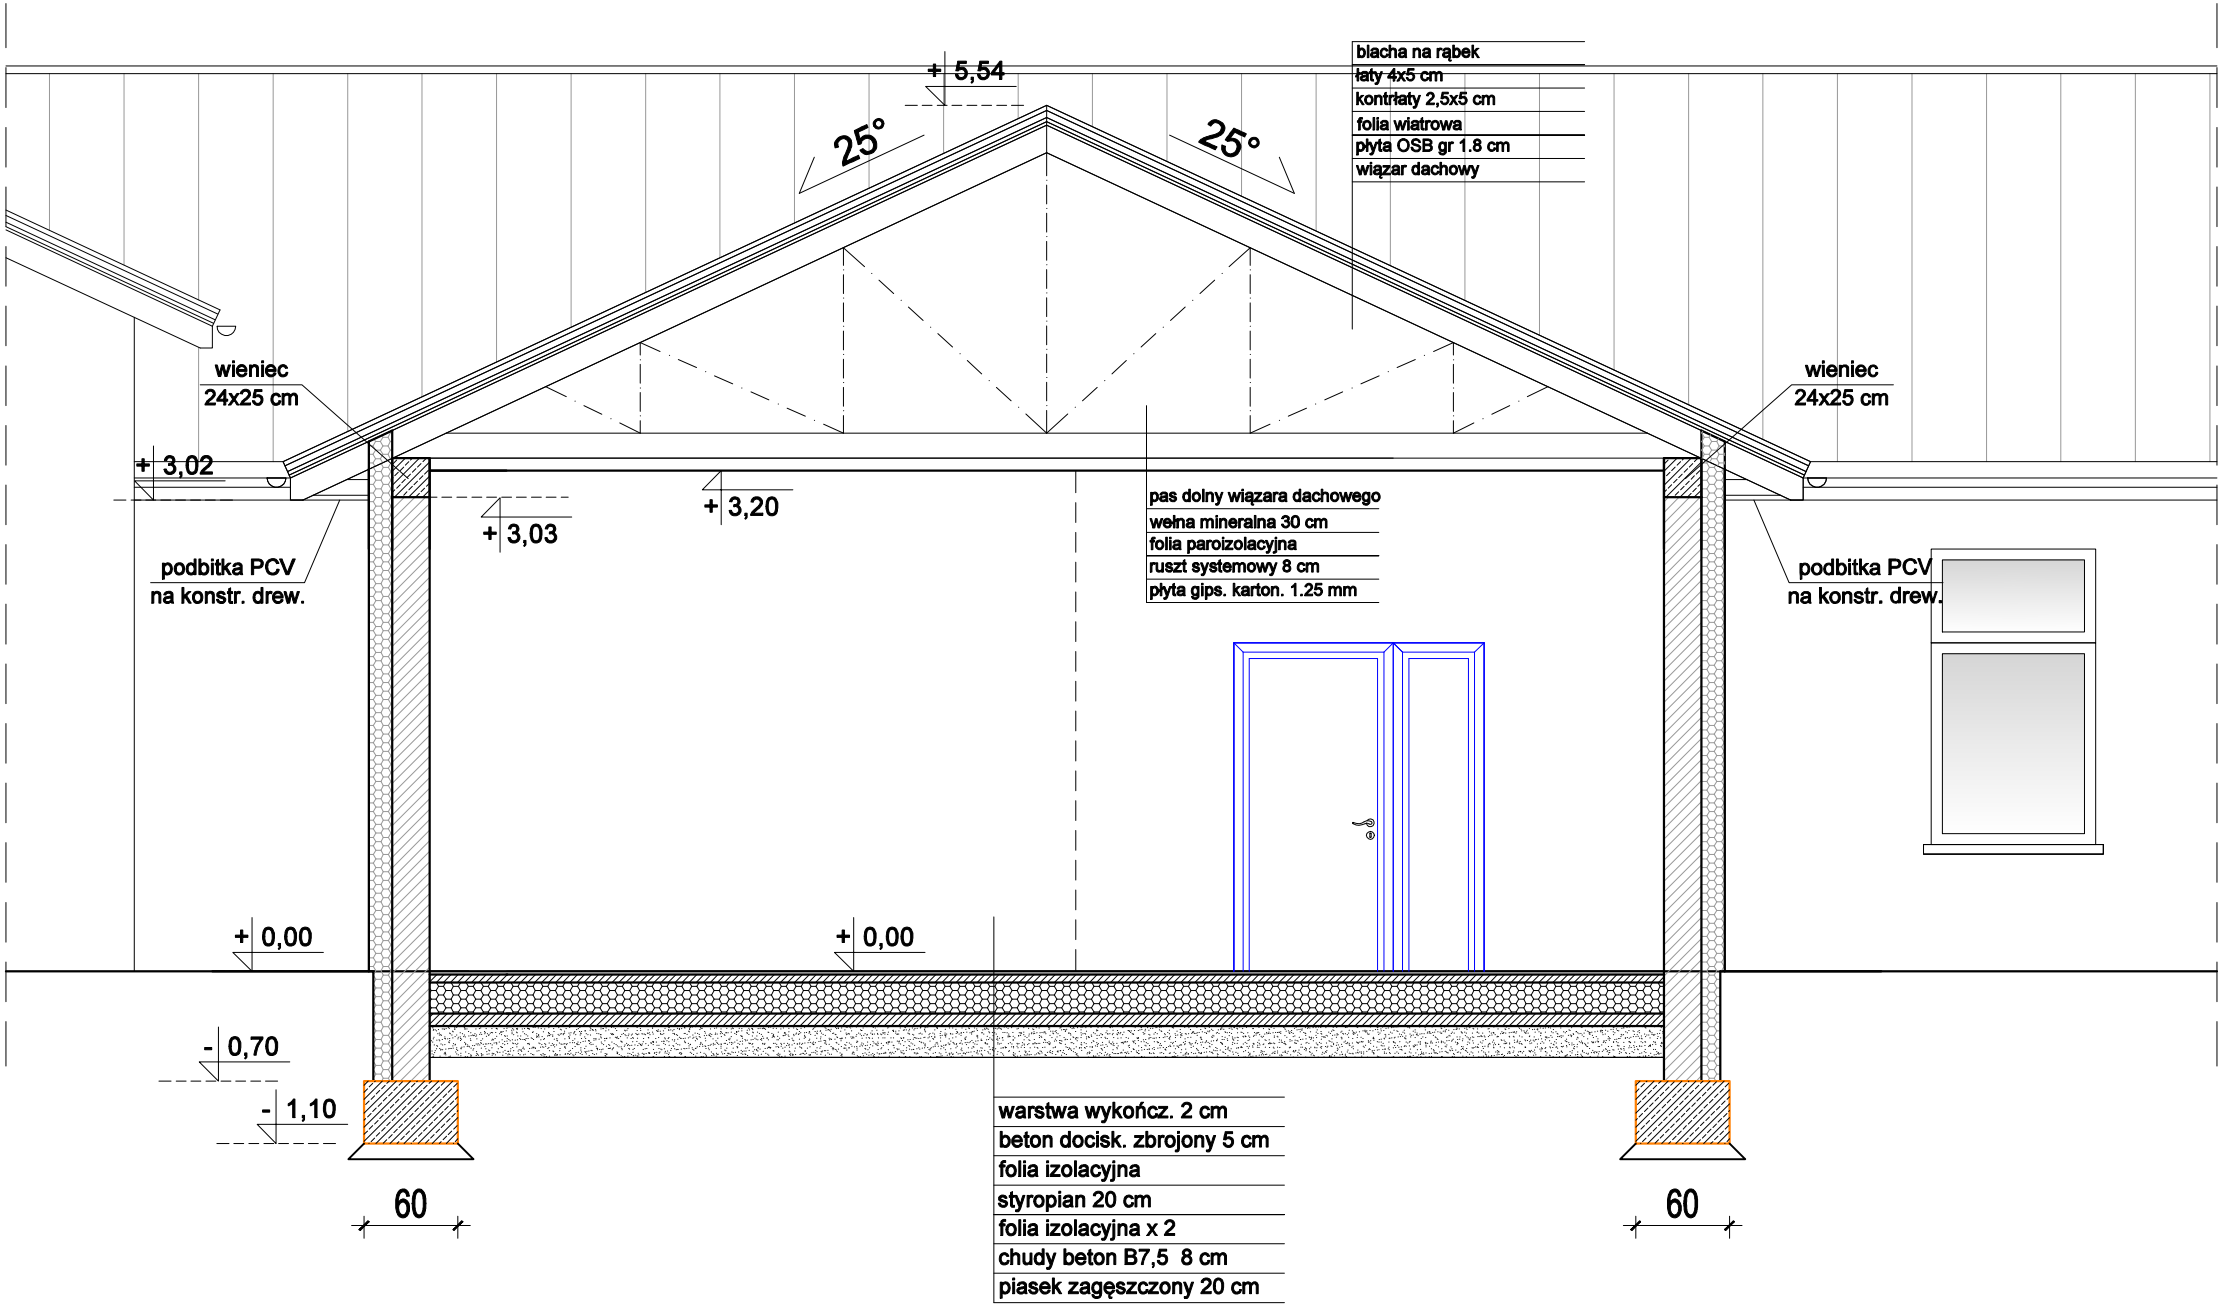

Szczegół wieńca
skala 1:25

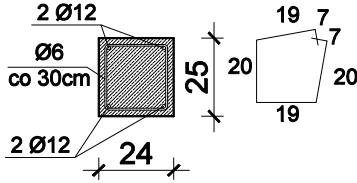

Rys. nr K-5

| | | | |
|----------------------------|---|---------|---------|
| OBIEKT | ŚWIETLICA WIEJSKA | | |
| ADRES | Radziki Duże, gm. Wąpielsk, dz. nr 321/13, 322 | | |
| NAZWA RYSUNKU | PRZEKRÓJ C-C | Skala: | 1:50 |
| | | Data: | 03.2025 |
| PROJEKTANT | inż. Aleksander Początenko Upraw. bud. 489/72 Bg | Podpis: | |
| PROJEKTANT SPRAWDZAJĄCY | mgr inż. Irena Drankowska Upraw. bud. GP.1.7342/39/TO/92 | Podpis: | |
| OPRACOWAŁ | inż. Piotr Kamiński | Podpis: | |