


ELEWACJA FRONTOWA I BOCZNA I  
skala 1:100

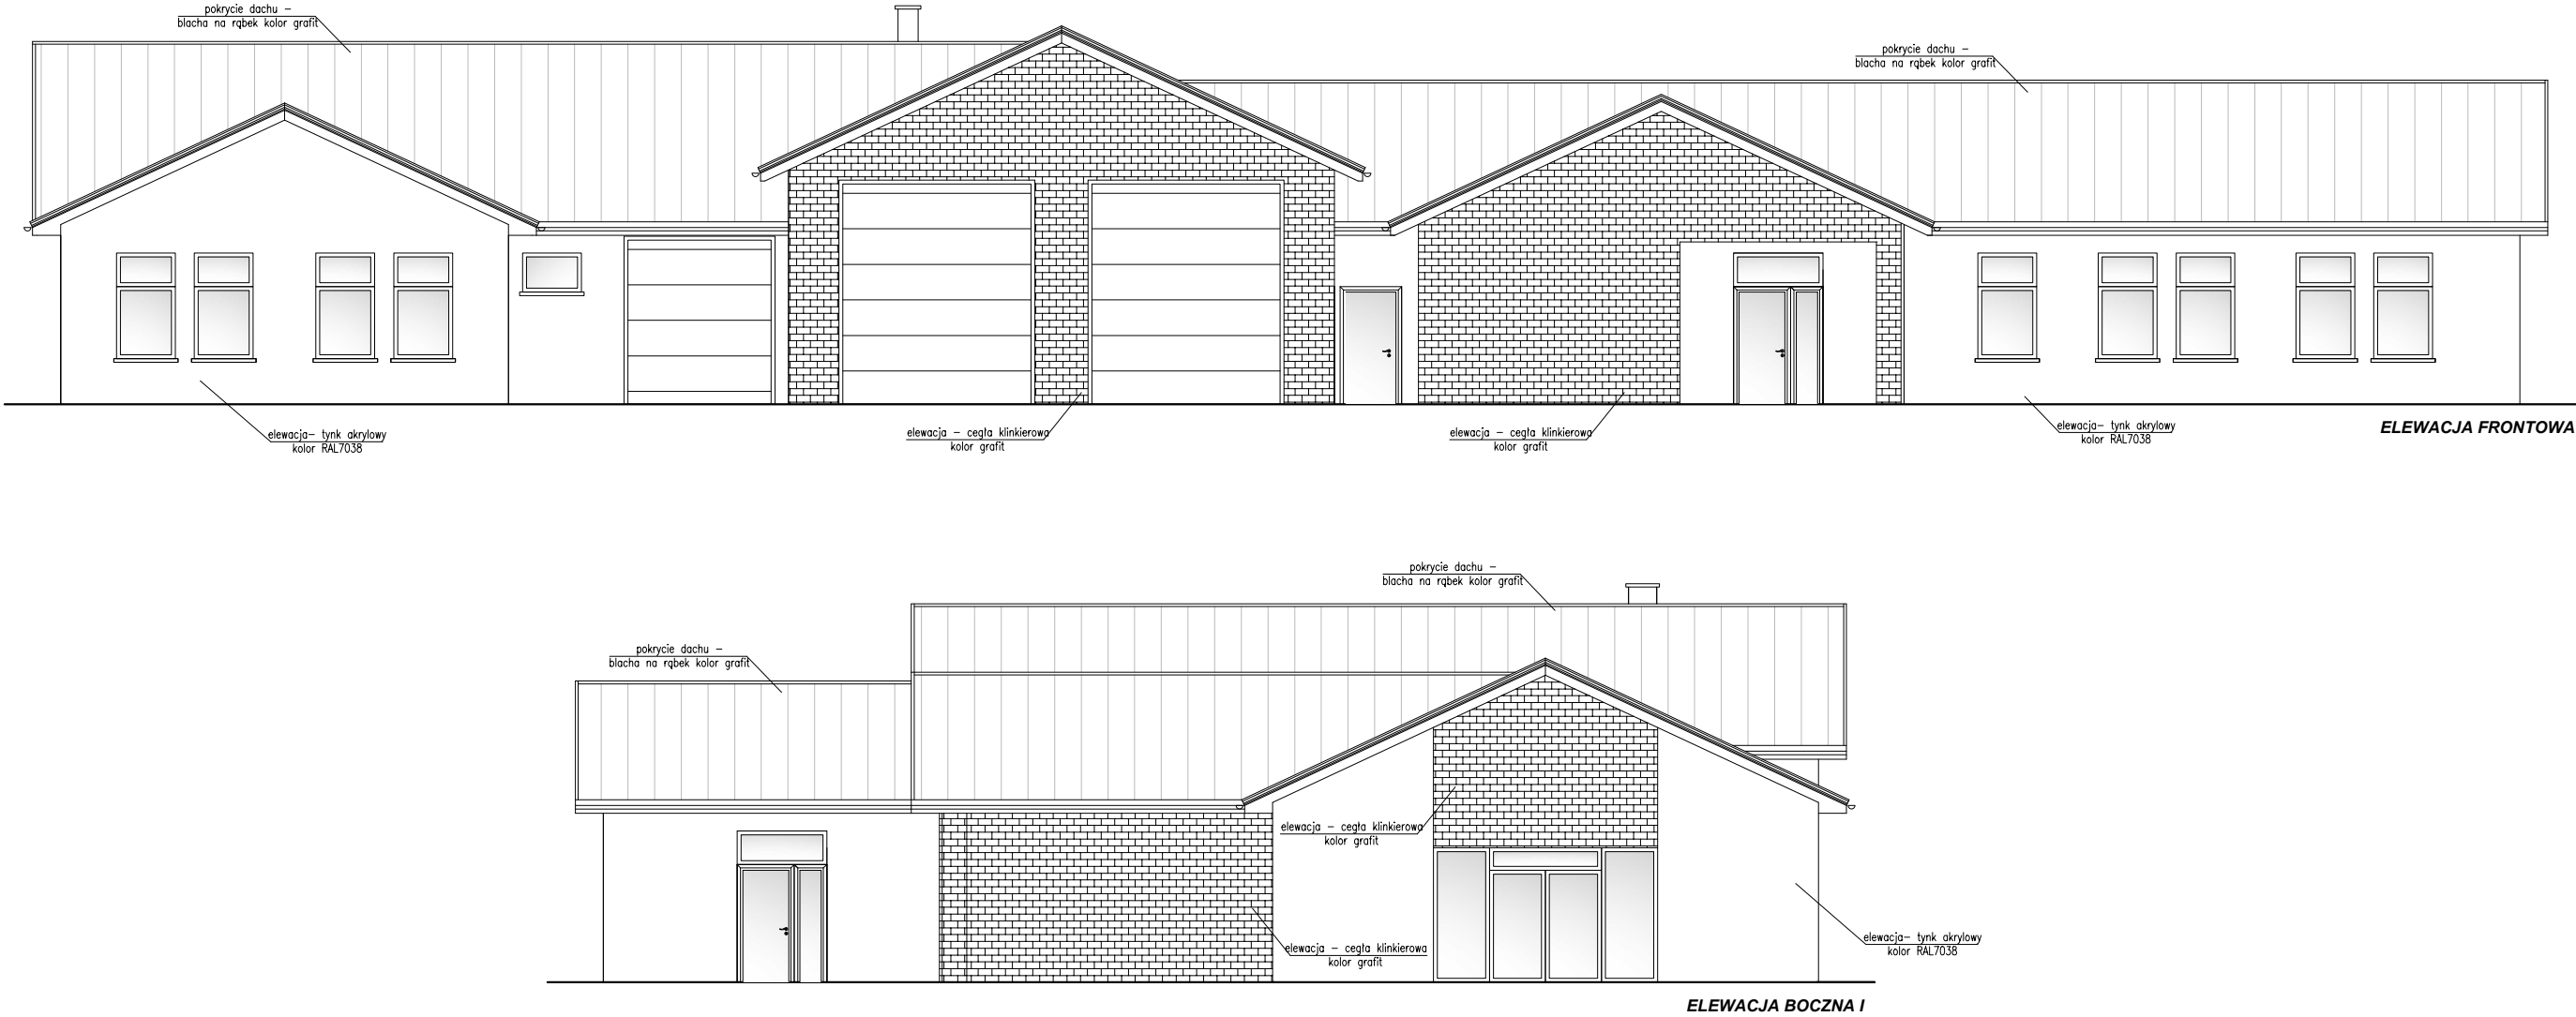

Rys. nr K-9

OBIEKT	ŚWIELICA WIEJSKA		
ADRES	Radziki Duże, gm. Wąpielsk, dz. nr 321/13, 322		
NAZWA RYSUNKU	ELEWACJA FRONTOWA I BOCZNA I	Skala:	1:100
		Data:	03.2025
PROJEKTANT	inż. Aleksander Poczaenko	Projekt	
SPRAWDZAJĄCY	mgr inż. Irena Drankowska		
OPRACOWAŁ	inż. Piotr Kamiński	Projekt	