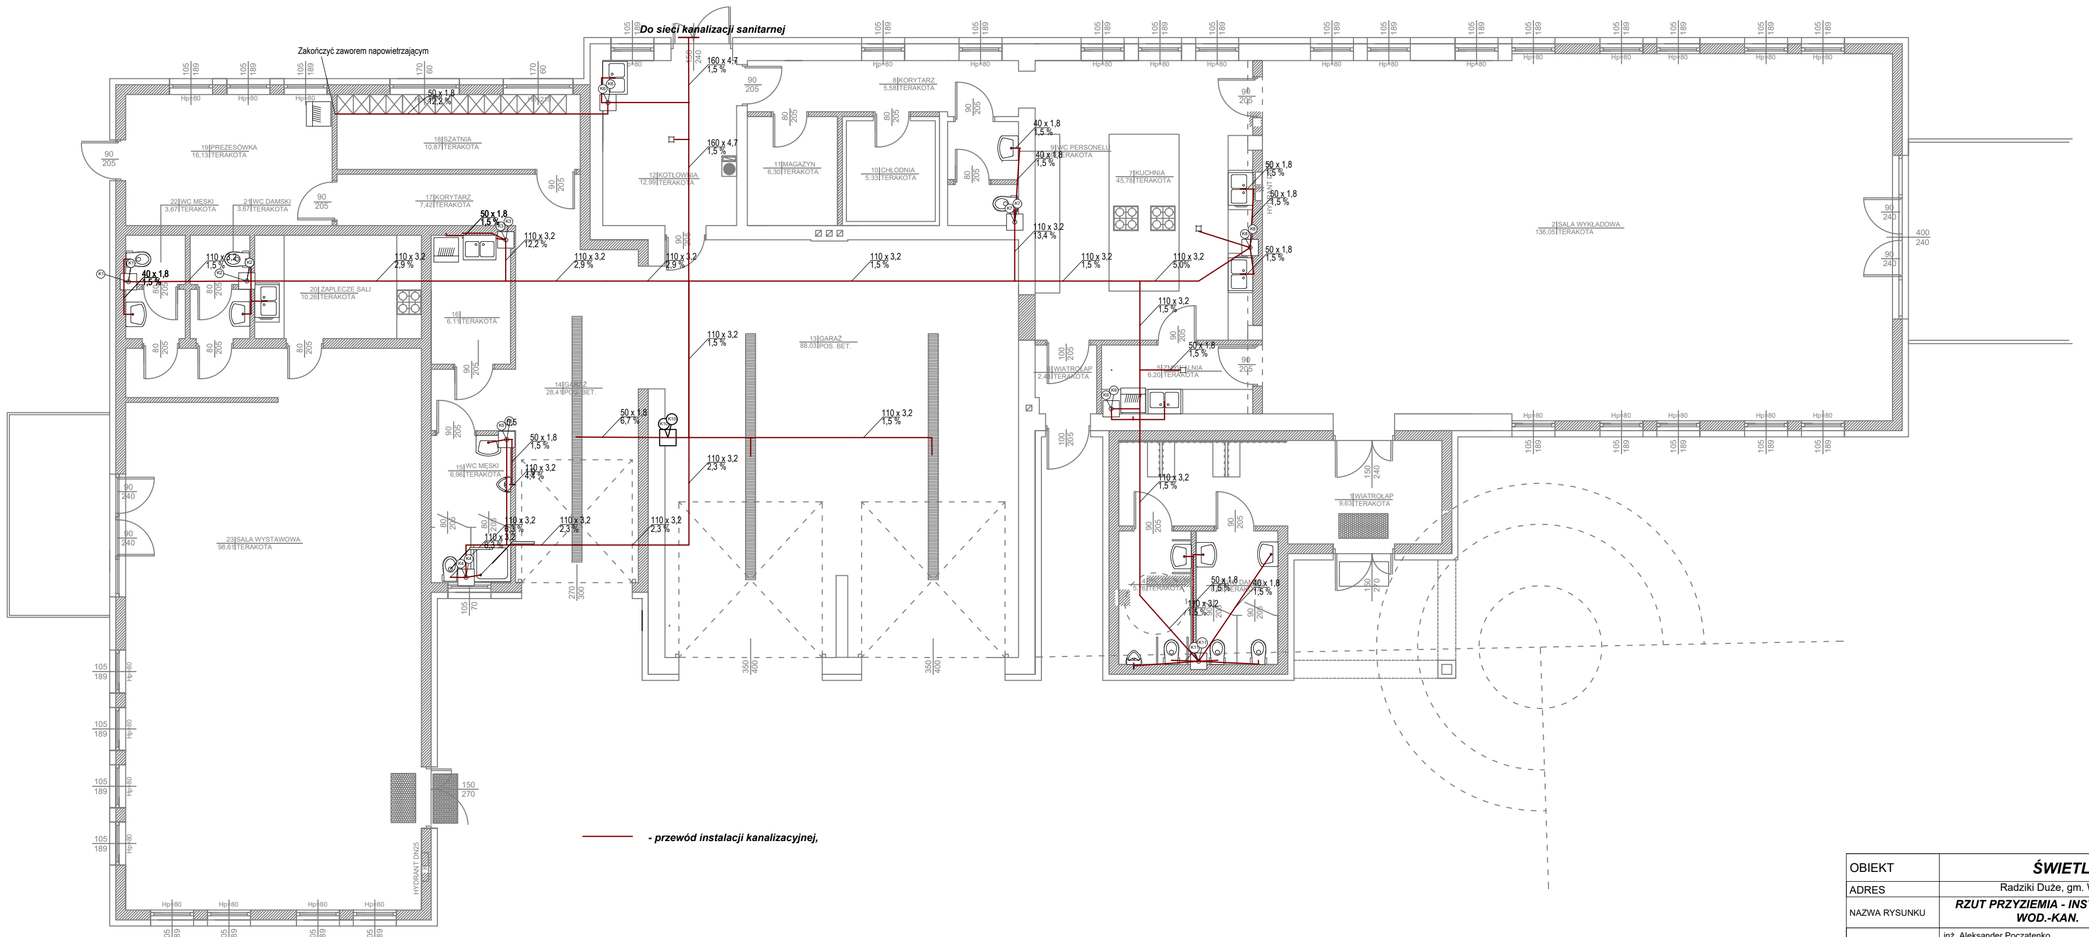

Rys. nr WK-1

OBIEKT	**ŚWIETLICA WIEJSKA**		
ADRES	Radziki Duże, gm. Wąpielsk, dz. nr 321/13, 322		
NAZWA RYSUNKU	**RZUT PRZYZIEMIA - INSTALACJA WOD.-KAN.**	Skala:	1:100
		Data:	
PROJEKTANT	inż. Aleksander Poczatenko Upraw. bud. 489/72 Bg	Podpis:	
OPRACOWAŁ	inż. Piotr Kamiński	Podpis:	