


RZUT PRZYZIEMIA

skala 1:100

ZESTAWIENIE POWIERZCHNI UŻYTKOWEJ PARTERU			
Nr pomieszczenia	Nazwa	Podłoga	Powierzchnia [m2]
1	WIATROLAP	TERAKOTA	9,63
2	SALA	TERAKOTA	136,05
3	WC DAMSKI	TERAKOTA	6,53
4	WC MĘSKI	TERAKOTA	5,76
5	ZMYWALNIA	TERAKOTA	6,20
6	WIATROLAP	TERAKOTA	2,48
7	KUCHNIA	TERAKOTA	45,78
8	KORYTARZ	TERAKOTA	5,58
9	WC PERSONELU	TERAKOTA	4,39
10	CHŁODNIA	TERAKOTA	5,33
11	MAGAZYN	TERAKOTA	6,30
12	KOTŁOWNIA	TERAKOTA	12,99
13	GARAŻ	POS. BETONOWA	88,03
14	GARAŻ	POS. BETONOWA	28,41
15	WC MĘSKI	TERAKOTA	6,96
16	WC DAMSKI	TERAKOTA	6,11
17	KORYTARZ	TERAKOTA	7,42
18	SZATNIA	TERAKOTA	10,87
19	PREZESÓWKA	TERAKOTA	16,13
20	ZAPLECZE SALI	TERAKOTA	10,26
21	WC DAMSKI	TERAKOTA	3,67
22	WC MĘSKI	TERAKOTA	3,67
23	SALA WYSTAWOWA	TERAKOTA	98,61
POWIERZCHNIA UŻYTKOWA:			527,16

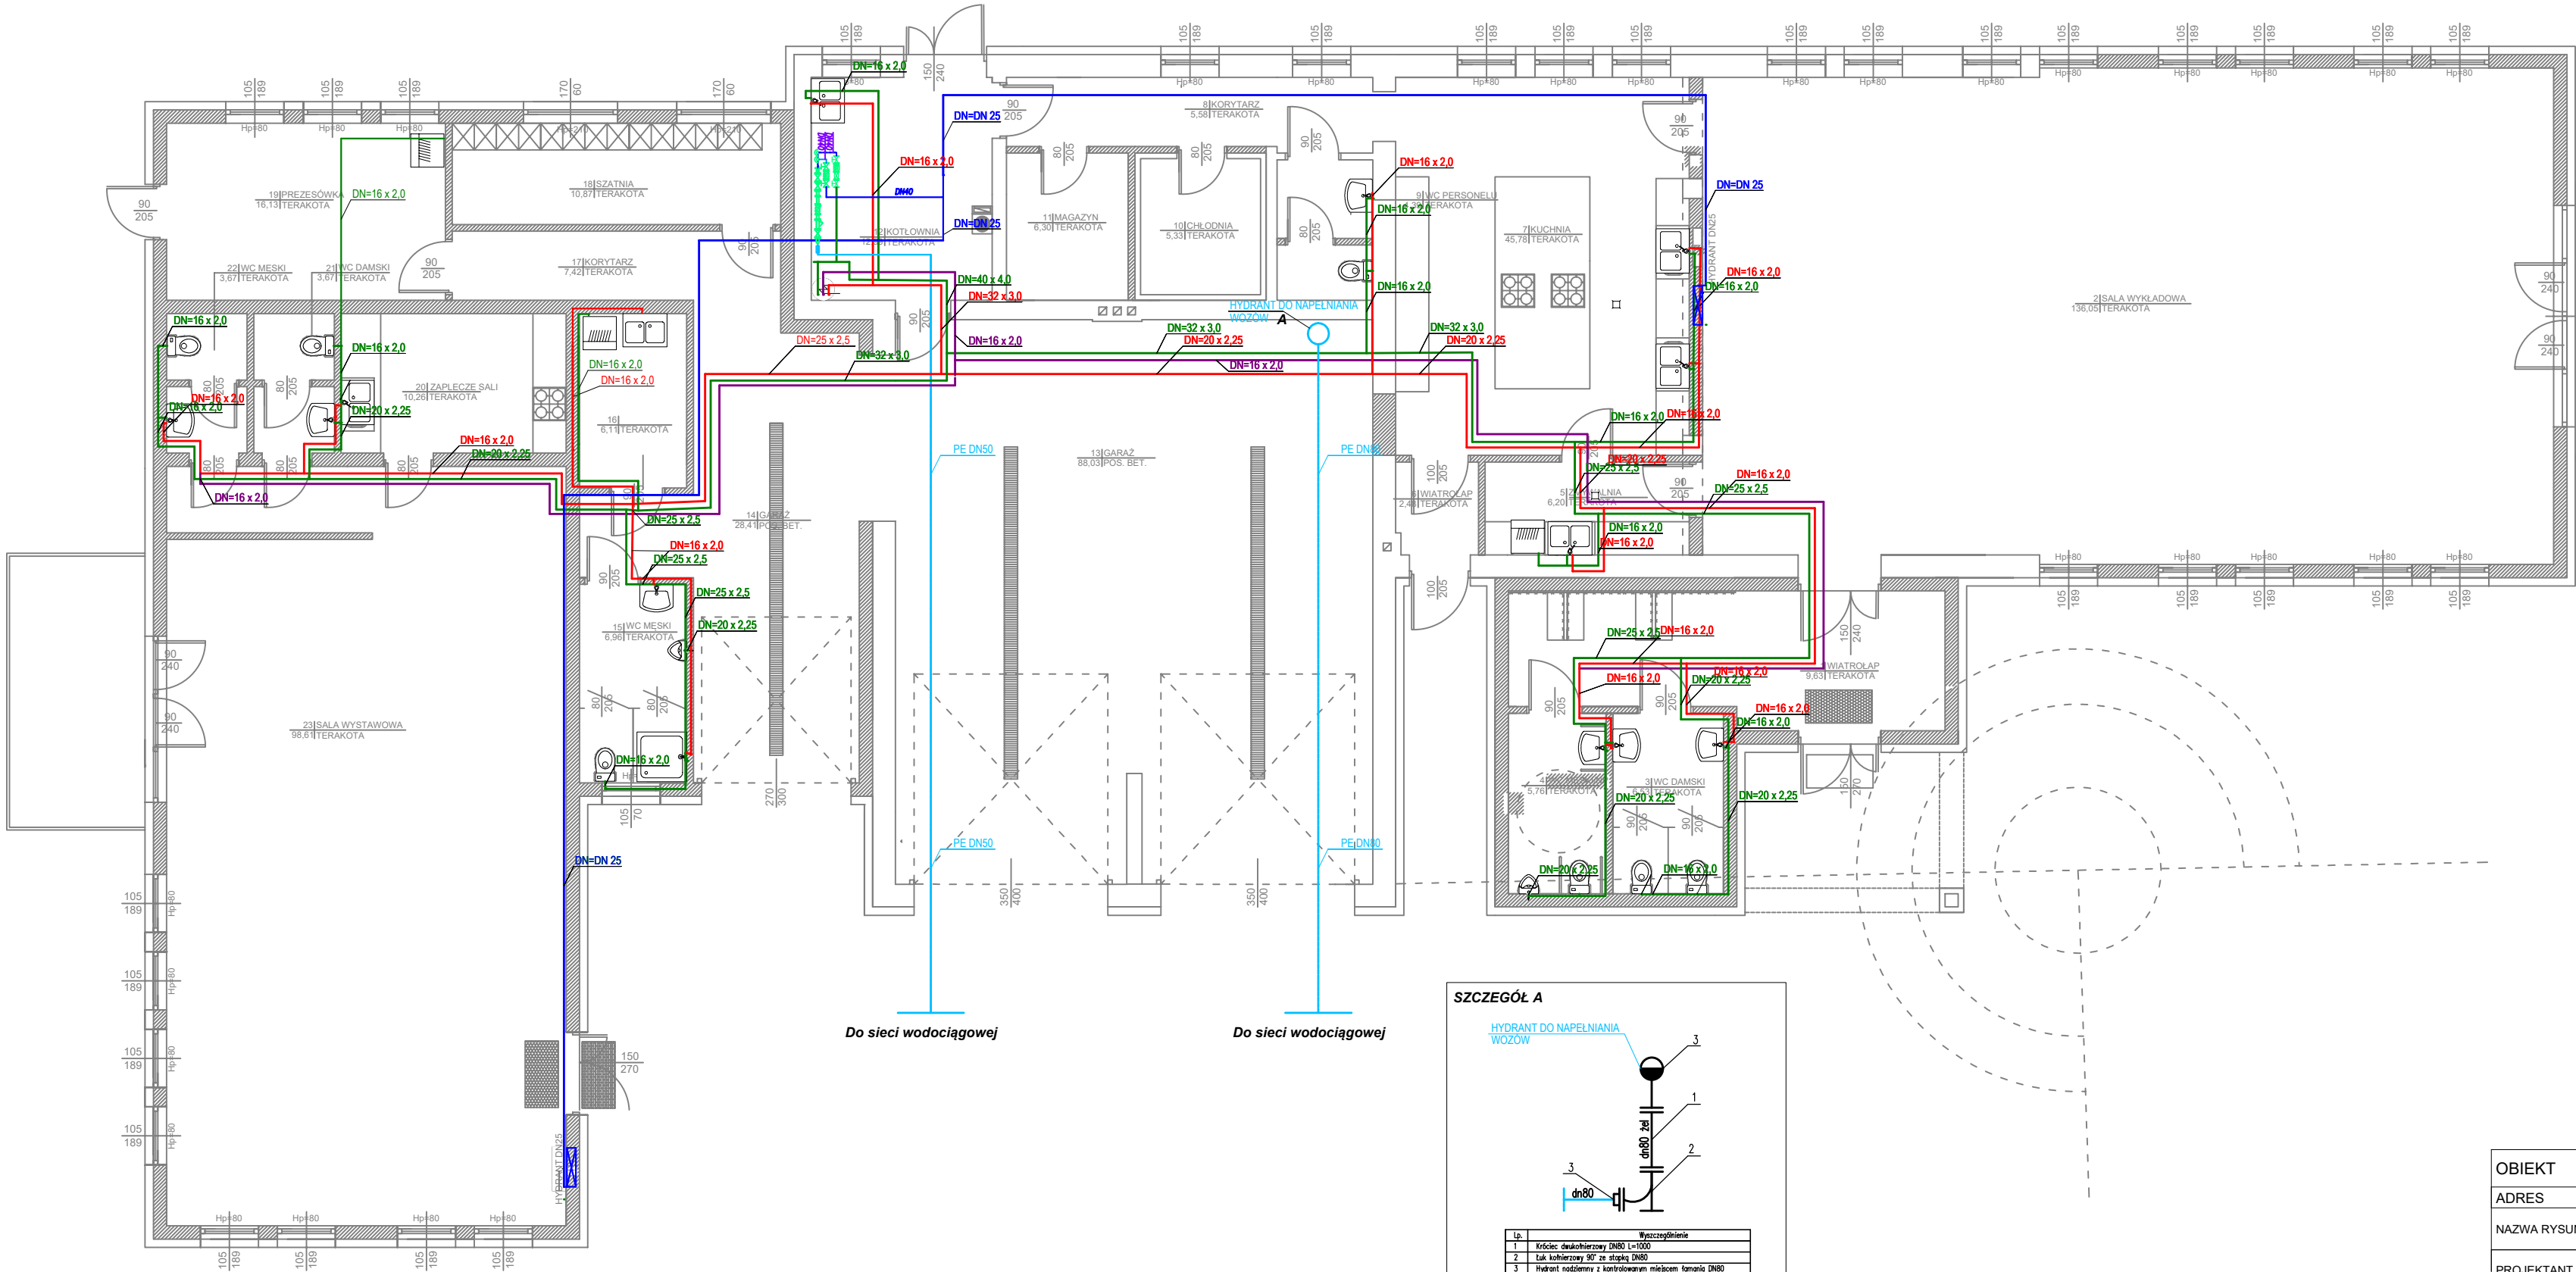

- przyłącze wodociągowe
- przewód instalacji ciepłej wody,
- przewód instalacji zimnej wody,
- przewód instalacji cyrkulacji
- przewód instalacji hydrantowej
- hydrant wewnętrzny HP25

Rys. nr WK-2

OBIEKT	ŚWIETLICA WIEJSKA		
ADRES	Radziki Duże, gm. Wąpelsk, dz. nr 321/13, 322		
NAZWA RYSUNKU	RZUT PRZYZIEMIA - INSTALACJA WOD.-KAN.		Skala: 1:100
			Data:
PROJEKTANT	inż. Aleksander Poczażenko Upraw. bud. 489/72 Bg		Podpis:
OPRACOWAŁ	inż. Piotr Kamiński		Podpis: