


BOISKO Z TRAWY SYNTETYCZNEJ

PRZEKRÓJ A'-A''

SKALA 1: 10

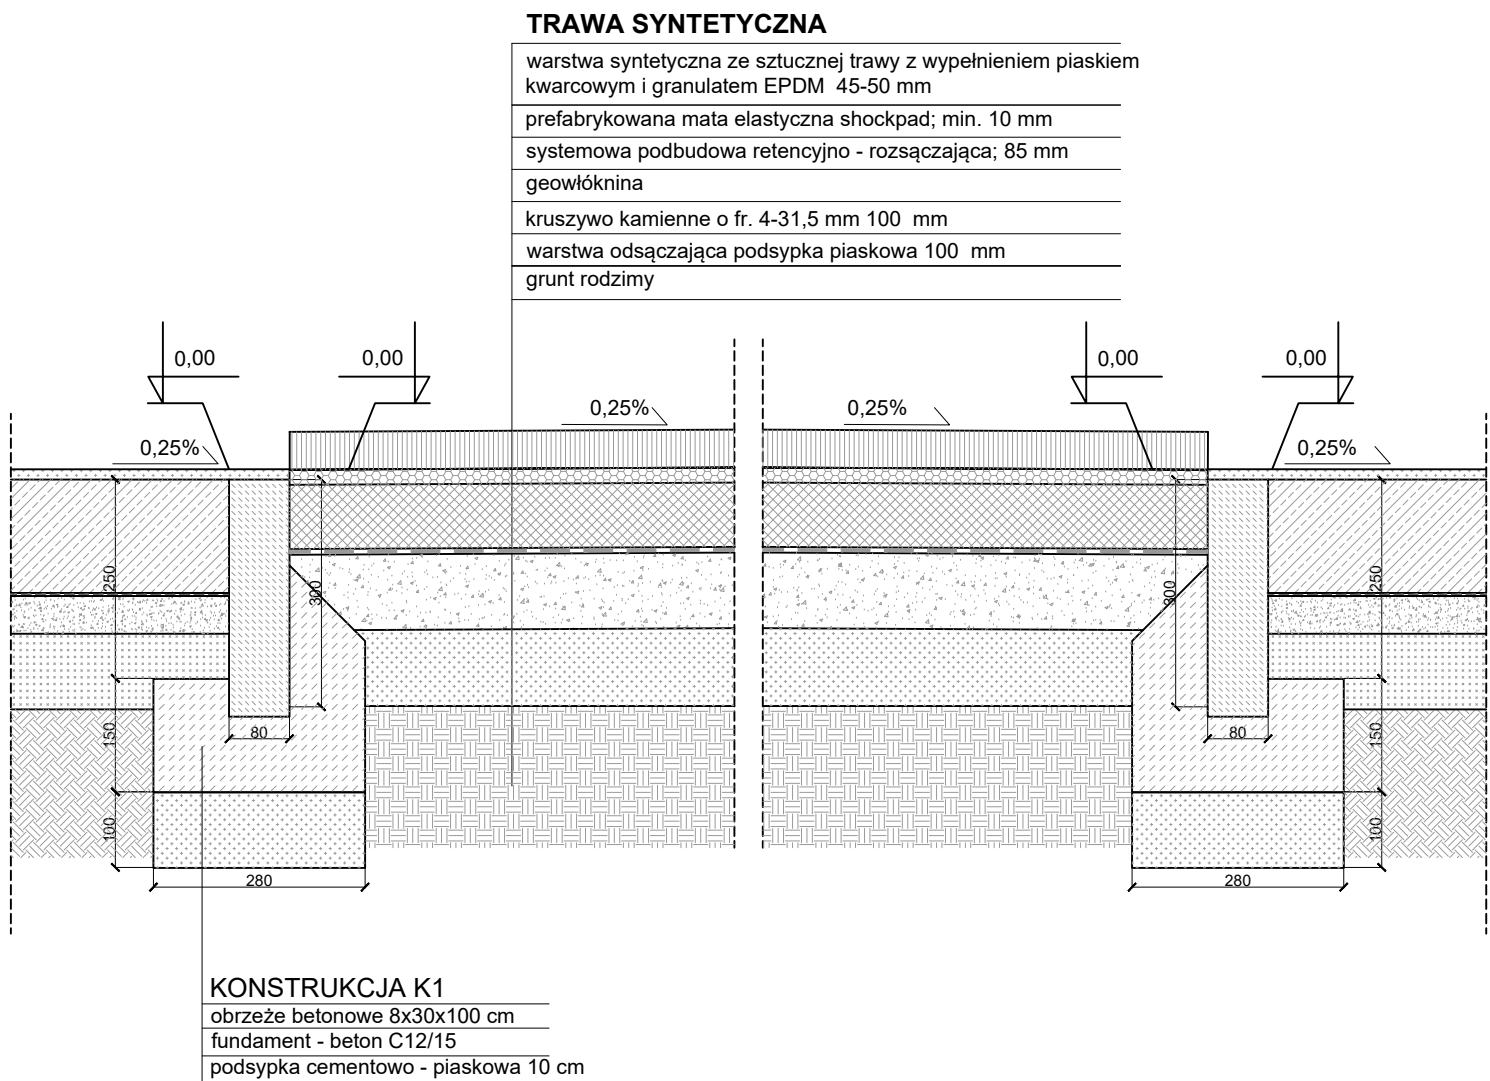

- UWAGI:
1. Wymiary podano w mm.
 2. Wykonawca jest zobowiązany do wykonania obmiaru przed dokonaniem zamówienia materiału.
 3. Wymiary należy sprawdzić w stanie rzeczywistym. Projektant zastrzega, że mogą być niewielkie rozbieżności w wymiarach stanu istniejącego.

INWESTOR	GMINA M. SOPOTU ul. Tadeusza Kościuszki 25/27 81-704 Sopot				
JEDNOSTKA PROJEKTOWA	<div><div></div><div>"INDOM" Mieczysław Tkaczyk ul. Ogrodowa 5, 80-297 Banino</div></div>				
TEMAT	BUDOWA STREFY ROZGRZEWKOWEJ NA TERENIE SOPOCKIEGO KLUBU LEKKOATLETYCZNEGO. Sopot 81-842, ul. Gen. Józefa Wybickiego 48, dz. nr 12/1, 34; obręb ewidencyjny 28				
ARCHITEKTURA - ZESPÓŁ AUTORSKI:					
PROJEKTOWAŁ	mgr inż. arch. Olga Zabulewicz				