
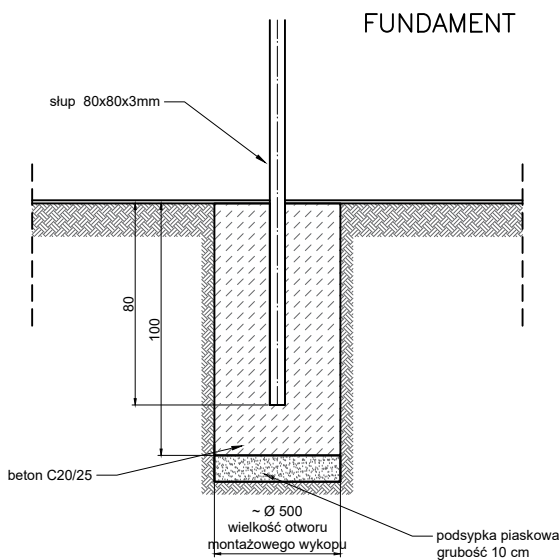


PIŁKOCHWYT H=6m

SKALA 1: 40

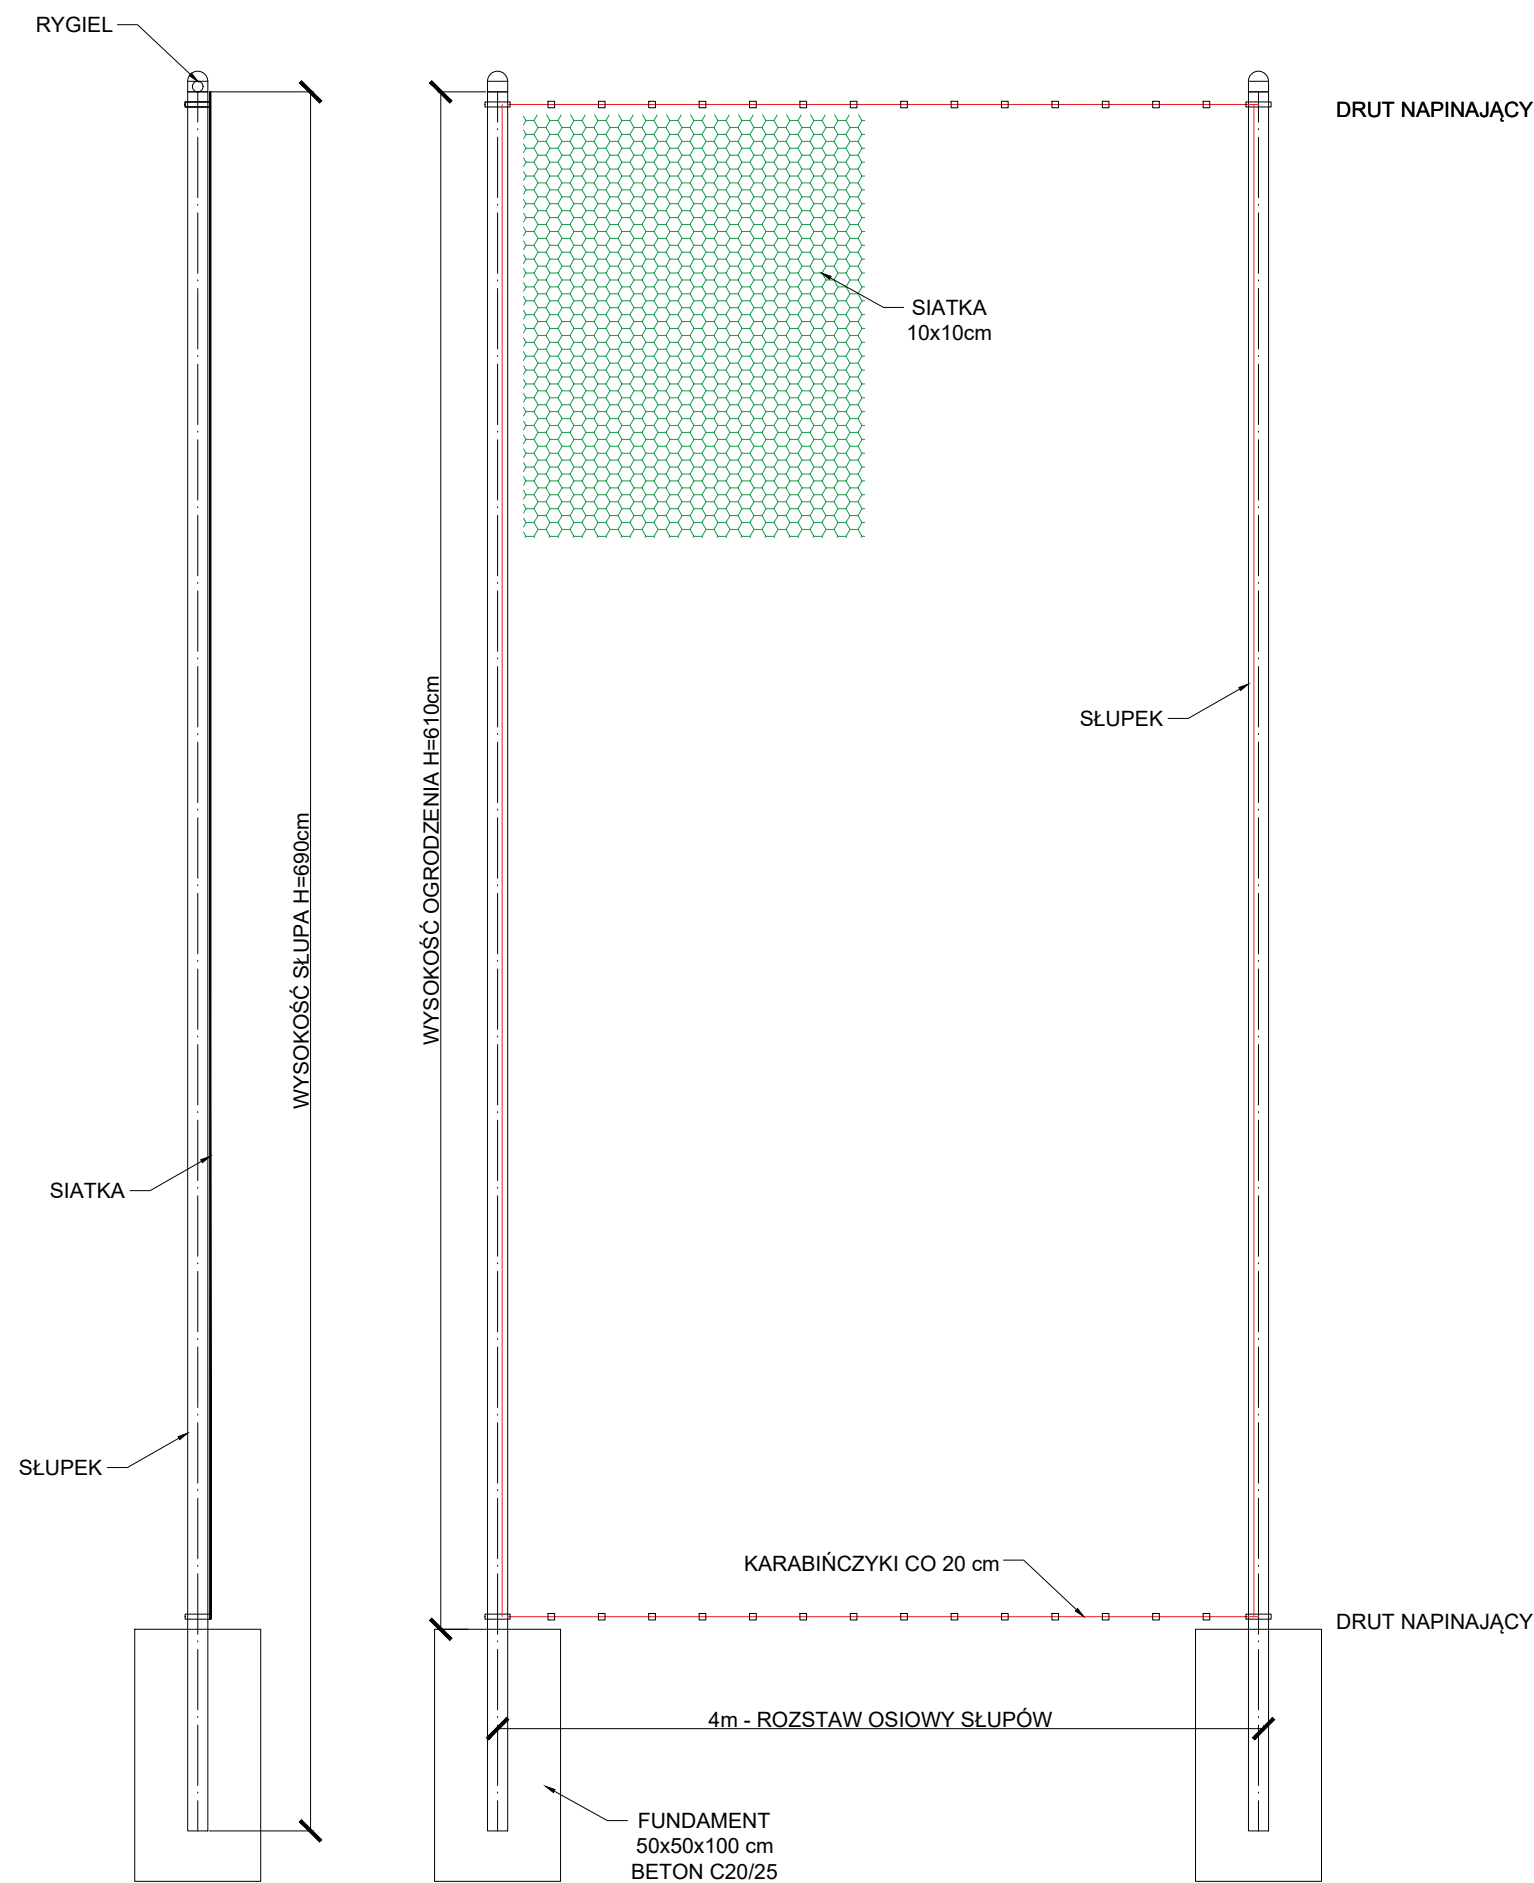

- UWAGI:
1. Wszystkie wymiary podane w centymetrach [cm].
  2. Wszystkie wymiary należy sprawdzić na budowie.
  3. Siatka PP. Grubość sznurka siatki 4 mm, kolor zielony.
  4. Rozmiar oczka siatki 100x100 mm.
  5. Słupy o wymiarach 80x80x3 mm.
  6. Zastrzały o wymiarach 60x40x2 mm przy skrajnych słupach.
  7. Druty napinające fi 3/5mm (rdzeń) w pancerzu PCV poprowadzone obwodowo (góra, dołem i wzdłuż skrajnych słupów) i mocowane do słupów za pomocą śrub z okiem.
  8. Mocowanie siatki za pomocą karabińczyków alu lub z tworzywa na drutach napinających co 20 cm.
  9. Wysokość całkowita słupów 690 cm.
  10. Rozstaw - słupów 4 m.
  11. Słupek zabezpieczyć od góry nakładką uniemożliwiającą dostanie się wody do środka słupka.
  12. Kolor słupków RAL 6005 (zielony) wg Producenta. Siatka PP zielona.
  13. Wymiary fundamentów 50x50x100 cm.
  14. Piłkochwyt o wymiarach: L=32 m - 2 szt. Wykonać dwa piłkochwyty za bramkami do piłki nożnej.

INWESTOR	GMINA M. SOPOTU ul. Tadeusza Kościuszki 25/27 81-704 Sopot					
JEDNOSTKA PROJEKTOWA	<div></div> <div>"INDOM" Mieczysław Tkaczyk ul. Ogrodowa 5, 80-297 Banino</div>					
TEMAT	BUDOWA STREFY ROZGRZEWKOWEJ NA TERENIE SOPOCKIEGO KLUBU LEKKOATLETYCZNEGO. Sopot 81-842, ul. Gen. Józefa Wybickiego 48, dz. nr 12/1, 34; obręb ewidencyjny 28					
ARCHITEKTURA - ZESPÓŁ AUTORSKI:						
PROJEKTOWAŁ	mgr inż. arch. Olga Zabulewicz			upr. arch. b/o nr 528/POOKK/2012 PO-1238		
	DATA			PODPIS		
Opracowała: mgr inż. arch. Magdalena Roszkowska						
RYSUNEK	PIŁKOCHWYT H=6m					
	DATA	FAZA	BRANŻA	SKALA	FORMAT	NR RYSUNKU
	MAJ 2025	DOK. PROJEKT.	ARCH.	1:40	A3	A 10