


OGRODZENIE PANELOWE H=4m

SKALA 1: 25

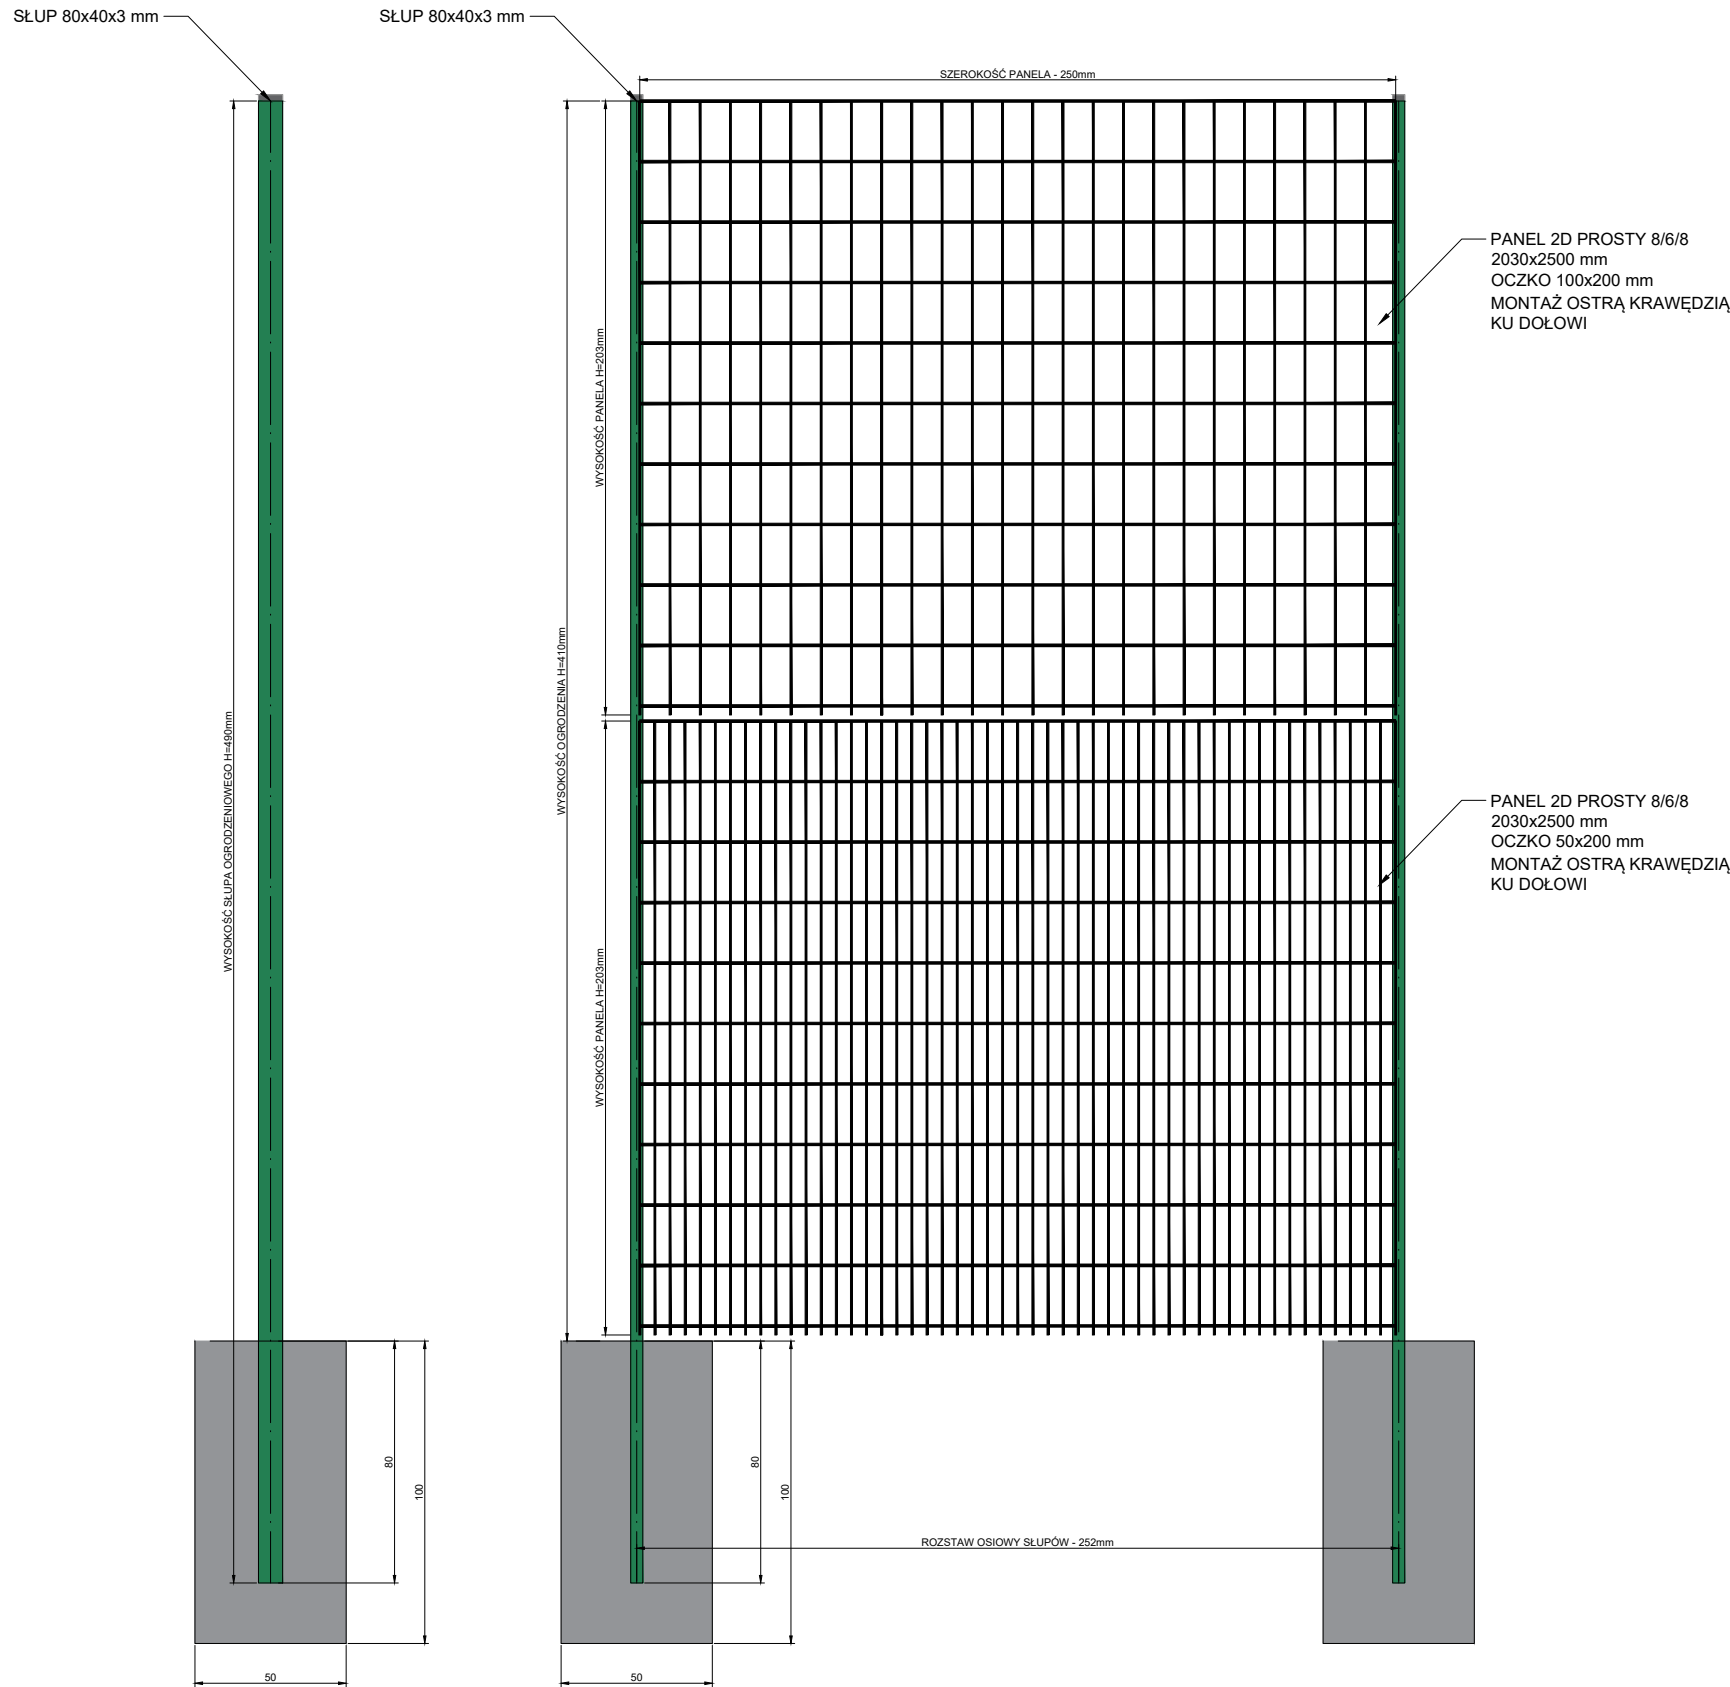

- UWAGI:
1. Wszystkie wymiary podane w centymetrach.
 2. Wszystkie wymiary należy sprawdzić na budowie.
 3. Panele ogrodzeniowe typu 2D z prętów 8/6/8 mm. Wymiana uszkodzonych paneli na nowe.
 4. Rozmiar oczka siatki w dolnym pasie - 50x200 mm, w górnym pasie - 100x200 mm.
 5. Słupy o wymiarach 80x40x3 mm.
 6. Rozstaw osiowy słupów 2,52 m .
 7. Słupek zabezpieczyć od góry nakładką uniemożliwiającą dostanie się wody do środka słupka.
 8. Kolor słupków i siatki RAL 6005 (zielony) wg Producenta.
 9. Wymiary fundamentów 50x50x100 (przy furtce i bramie 60x60x100)
 10. Ogrodzenie o wymiarach: H= 410cm, L=178 mb.

INWESTOR	GMINA M. SOPOTU ul. Tadeusza Kościuszki 25/27 81-704 Sopot					
JEDNOSTKA PROJEKTOWA	<div></div> <div>"INDOM" Mieczysław Tkaczyk ul. Ogrodowa 5, 80-297 Banino</div>					
TEMAT	BUDOWA STREFY ROZGRZEWKOWEJ NA TERENIE SOPOCKIEGO KLUBU LEKKOATLETYCZNEGO. Sopot 81-842, ul. Gen. Józefa Wybickiego 48, dz. nr 12/1, 34; obręb ewidencyjny 28					
ARCHITEKTURA - ZESPÓŁ AUTORSKI:						
PROJEKTOWAŁ	mgr inż. arch. Olga Zabulewicz			upr. arch. b/o nr 528/POOKK/2012 PO-1238		
	DATA		PODPIS			
Opracowała: mgr inż. arch. Magdalena Roszkowska						
RYSUNEK	OGRODZENIE PANELOWE H=4m					
	DATA	FAZA	BRANŻA	SKALA	FORMAT	NR RYSUNKU
	MAJ 2025	DOK. PROJEKT.	ARCH.	1:25	A3	A 11